


Załącznik 1.1. do decyzji
o ustaleniu lokalizacji
inwestycji celu publicznego
nr
z dnia

OZNACZENIA

- granica terenu objętego decyzją
- teren objęty decyzją - obszar przeznaczony pod budowę sieci kanalizacji sanitarnej

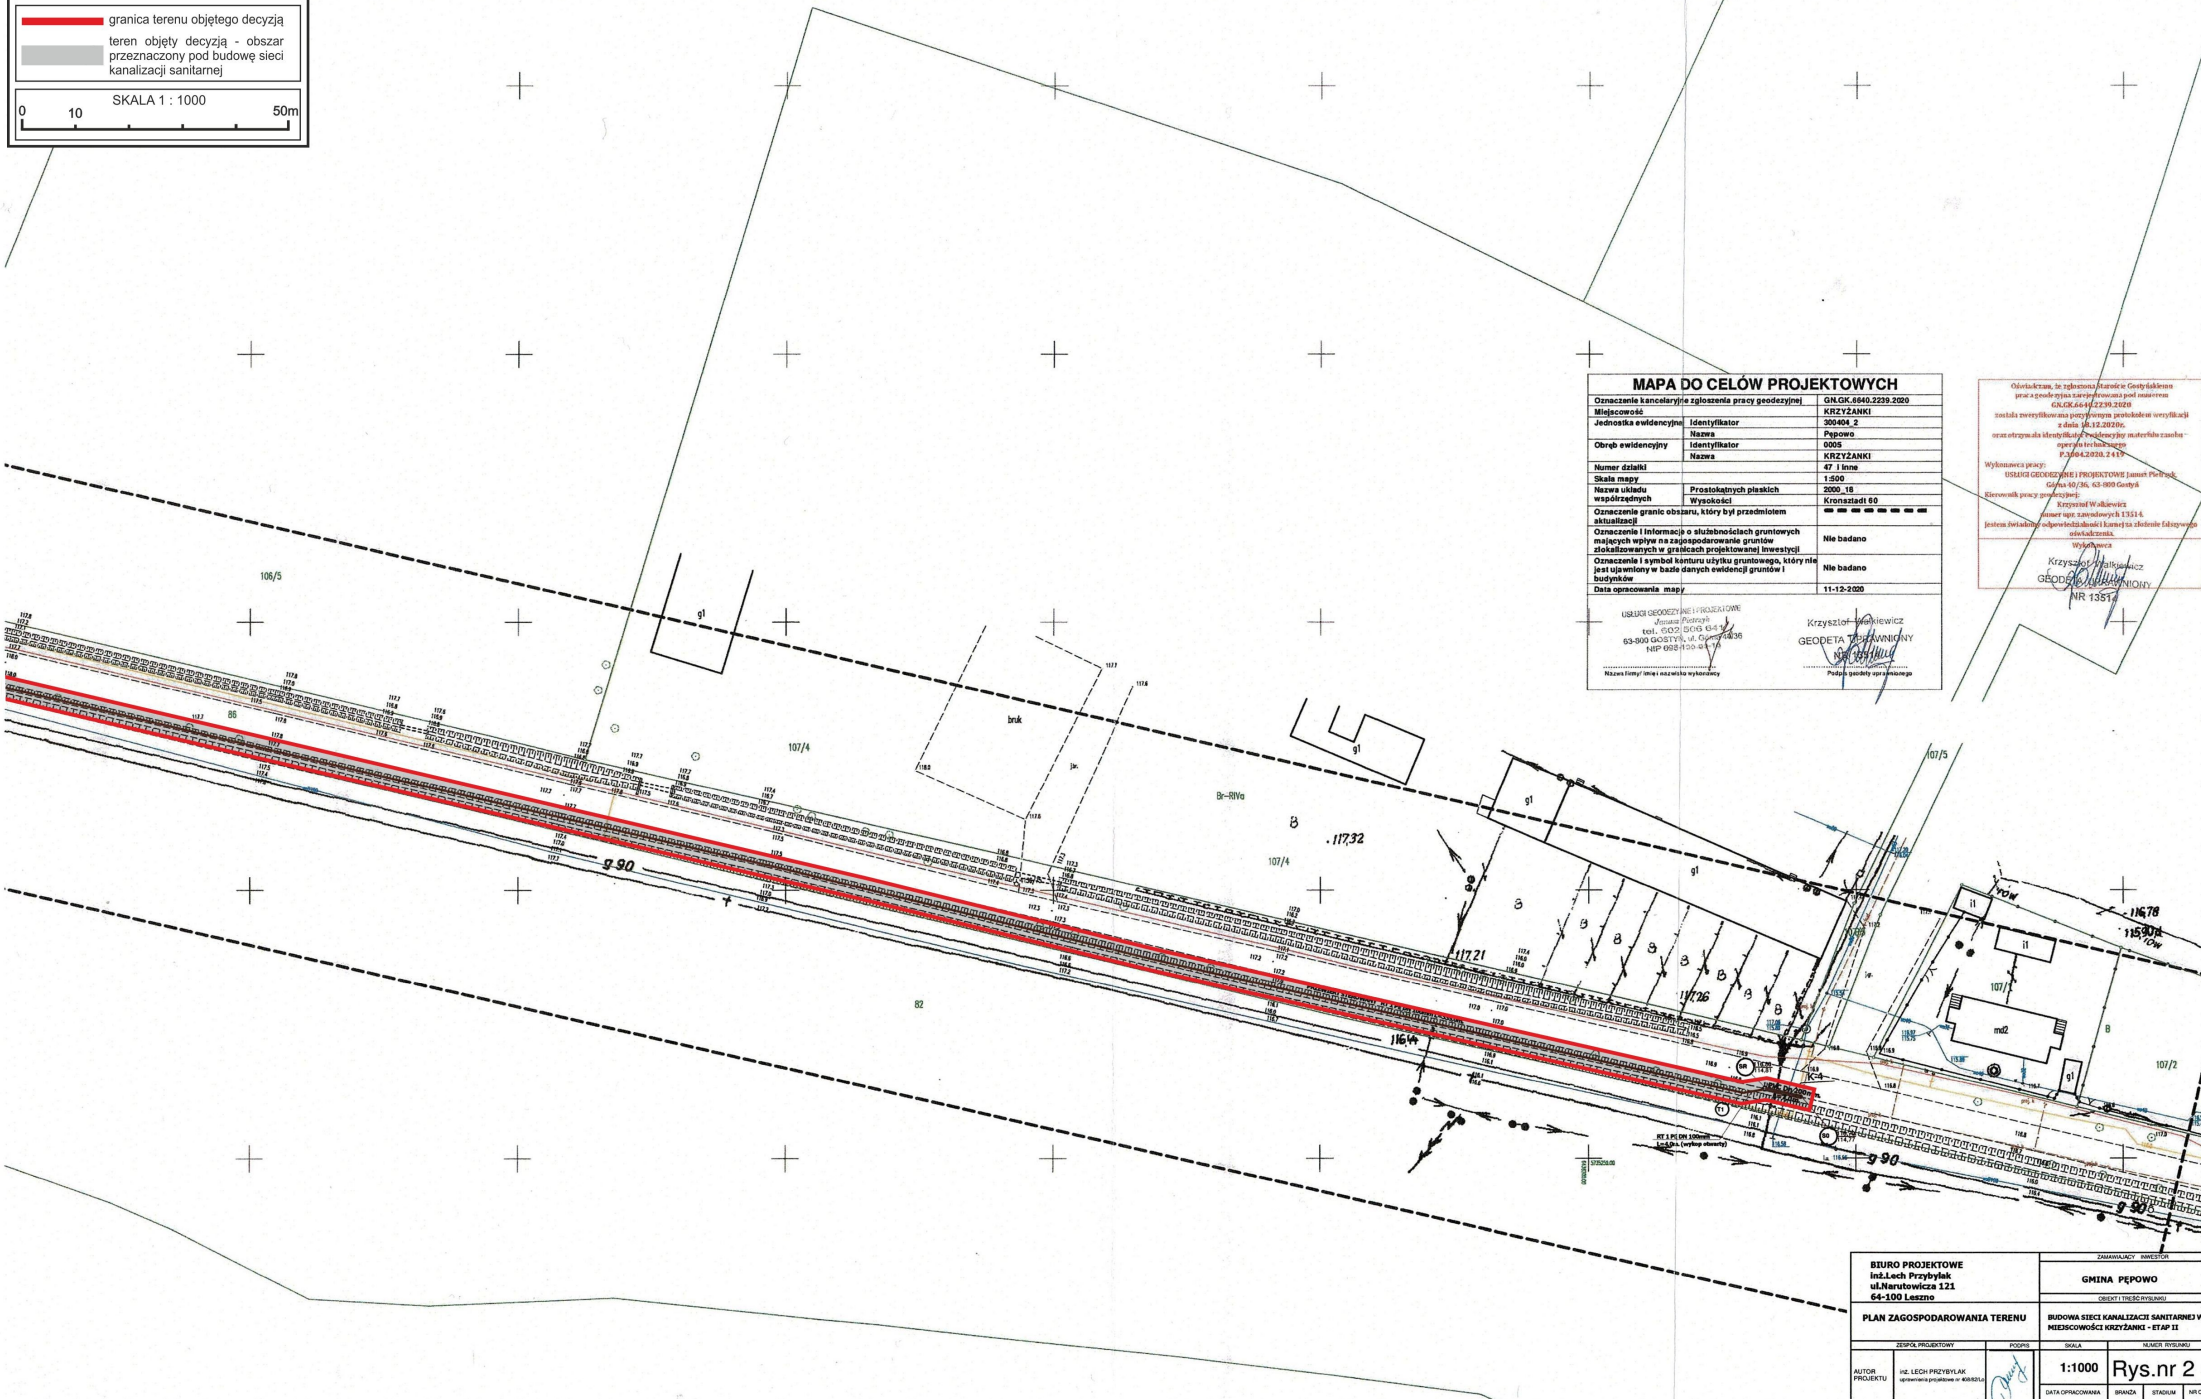

MAPA DO CELÓW PROJEKTOWYCH	
Oznaczenie kancelaryjne zgłoszenia pracy geodezyjnej	GN/GK 4840.2239.2020
Miejscowość	KRZYŻANKI
Jednostka ewidencyjna	Identyfikator: 300404_2 Nazwa: Pąpowo
Obszar ewidencyjny	Identyfikator: 0005 Nazwa: KRZYŻANKI
Numer działki	47 i inne
Skala mapy	1:500
Nazwa układu współrzędnych	Prostokątnych płaskich Wysokości: 2000, 18 Kronstadt 60
Oznaczenie granic obszaru, który był przedmiotem aktualnej sytuacji	---
Oznaczenie i informacja o służebnościach gruntowych mających wpływ na zagospodarowanie gruntów zlokalizowanych w granicach projektowanej inwestycji	Nie badano
Oznaczenie i symbol konturu użytku gruntowego, który nie jest uwzględniony w bazie danych ewidencji gruntów i budynków	Nie badano
Data opracowania mapy	11-12-2008

Oświadczam, że zgłoszenie Inwestycji Geodezyjnej
zostało wytyczane i wytyczenie zostało zweryfikowane
z datą 10.12.2008r.
oraz otrzymano skany mapy i plany sytuacyjne materiały zarchiwizowane w GUGiK.
P. 3004.2239.2.4.19

Wykonawca pracy: USŁUGI GEODEZYJNE I PROJEKTOWE Janusz Pichlak
ul. Narutowicza 121
64-100 Leszno
Ewentualny pracodawca: Krzysztof Walczak
ul. Narutowicza 121
64-100 Leszno
Jestem świadomy odpowiedzialności prawnej za złożenie fałszywych oświadczeń.

Wykonawca
Krzysztof Walczak
GEODETA SAMODZIELNY
NR 13514

USŁUGI GEODEZYJNE I PROJEKTOWE
Janusz Pichlak
ul. Narutowicza 121
64-100 Leszno
NIP 6821104147

Krzysztof Walczak
GEODETA SAMODZIELNY
NR 13514
Podpis geodety samodzielnego

BIURO PROJEKTOWE Inż. Lech Przybylak ul. Narutowicza 121 64-100 Leszno		ZAMAWIENIOWY INWESTYTOR GMINA PĘPOWO OBIEKT I LINEE WYKAZANO	
PLAN ZAGOSPODAROWANIA TERENU		BUDOWA SIECI KANALIZACJI SANITARNEJ W MIEJSCOWOŚCI KRZYŻANKI - ETAP II	
ZESPÓŁ PROJEKTOWY AUTOR PROJEKTU: Inż. Lech Przybylak		SKALA: 1:1000 Rys.nr 2	
DATA OPACZKOWANIA:		BRANŻA:	
STADIUM:		NR OBR:	