


Załącznik 1.2. do decyzji o ustaleniu lokalizacji inwestycji celu publicznego nr z dnia


OZNACZENIA

granicę terenu objętego decyzją
 teren objęty decyzją - obszar przeznaczony pod budowę sieci kanalizacji sanitarnej

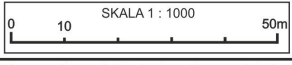

MAPA DO CEŁÓW PROJEKTOWYCH			
Oznaczenie kancelaryjne zgłoszenia pracy geodezyjnej		GN. GK. 6440.3239.2020	
Miejscowość	KRZYŻANKI		
Jednostka ewidencyjna	Identyfikator	300404 2	
	Nazwa	Papowo	
Obszar ewidencyjny	Identyfikator	0005	
	Nazwa	KRZYŻANKI	
Numer działki	47 1 imie		
Skala mapy	1:500		
Nazwa układu współrzędnych	Prostokątnych płaskich	2000_18	
	Wysokości	Krajowa18M	
Oznaczenie granic obszaru, który był przedmiotem aktualizacji	- - - - -		
Oznaczenie i informacje o służbnościach gruntowych mających wpływ na zaplanowanie inwestycji	Nie badano		
Oznaczenie i symbol konturu użytku gruntowego, który nie jest ujawniony w bazie danych ewidencji gruntów i budynków	Nie badano		
Data opracowania mapy	11-12-2020		
USTAWA GEODEZYJNA I PROJEKTOWA - Działka Płaskich tel. 602 506 400 63-800 GOSTYŃ, ul. GOSYŃSKA 10 NIP: 602-004-0016		Krzysztof Walkowiak GEODETA NR 13576	

Oświadczam, że zgłoszenie Skarżę Gminy Łowicz
 Jura geodezyjna zarejestrowana w numerze
 GN. GK. 6440.3239.2020
 została uweryfikowana przez Urząd Gminy Łowicz na weryfikacji z dnia 19.12.2020 r.
 oraz otrzymała identyfikator ewidencyjny materiału zarobkowego 10042020.2.19
 Wykonawca pracy:
 USŁUGI GEODEZYJNE I PROJEKTOWE Łowicz Piętych,
 Główna 40/24, 63-800 Gostyń
 Skarżenie pracy geodezyjnej:
 Krzysztof Walkowiak
 GEODETA
 NR 13576

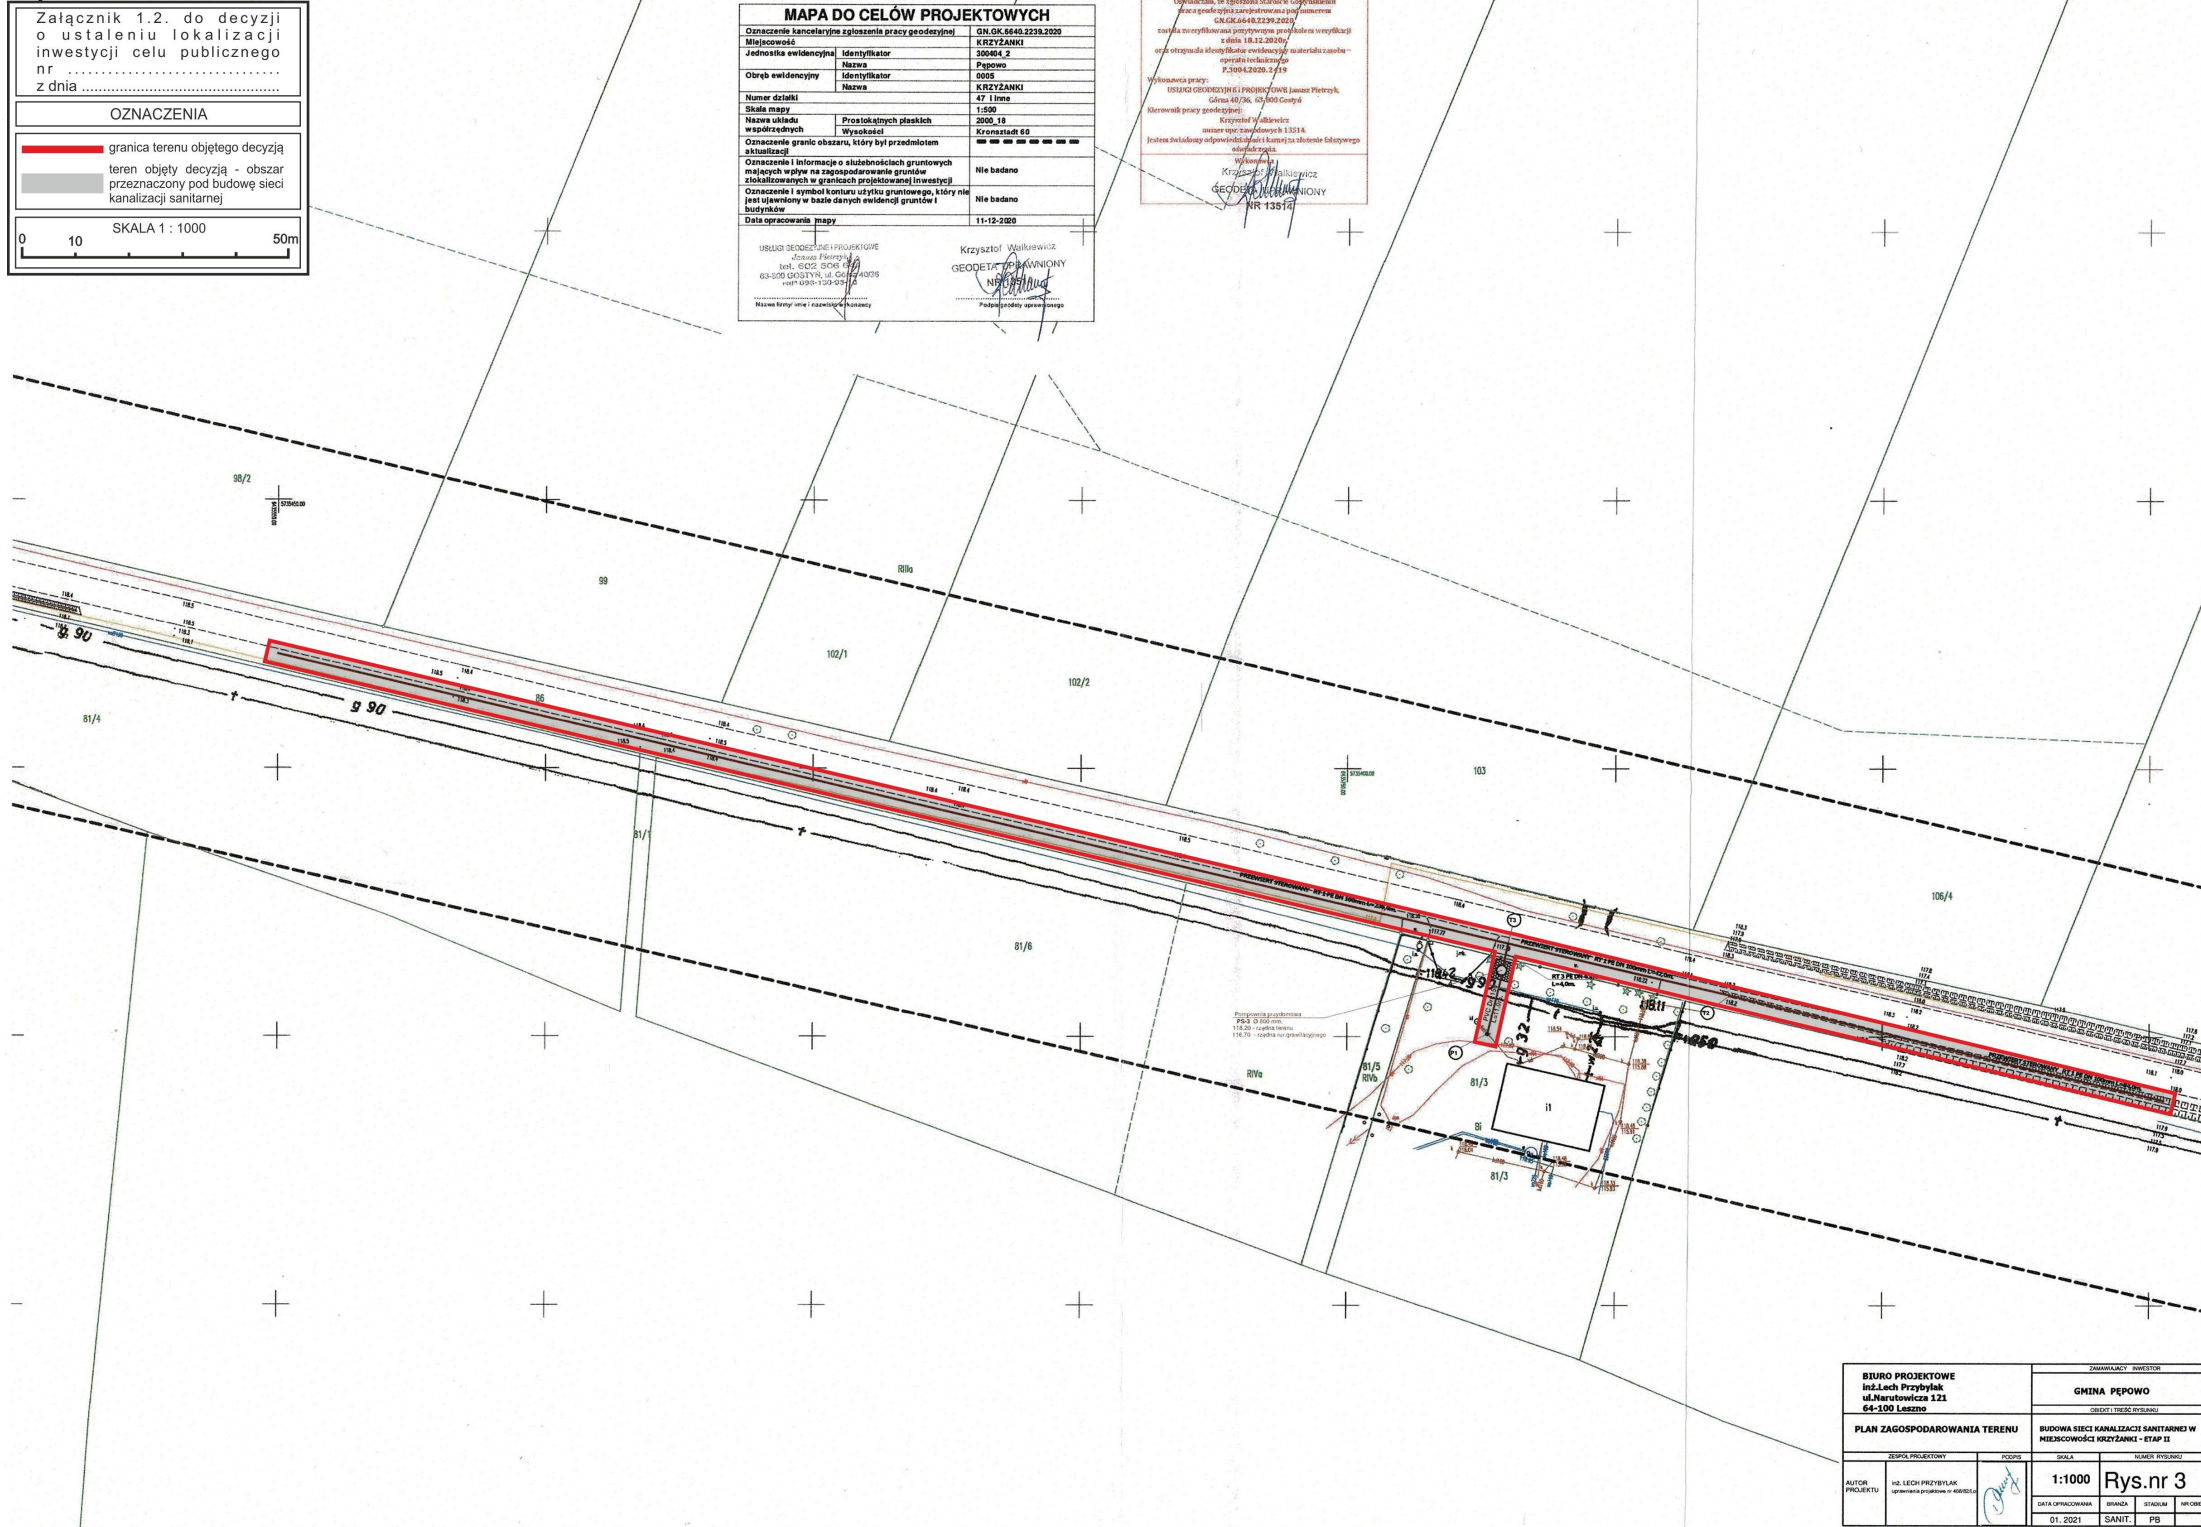

BIURO PROJEKTOWE inż. Lech Przybylak ul. Narutowicza 121 64-100 Łowicz		ZAMAWIĄCY: INWESTOR GMINA PÉPOWO ul. Wolności 1 64-100 Łowicz	
PLAN ZAGOSPODAROWANIA TERENU		BUDOWA SIECI KANALIZACJI SANITARNEJ W MIEJSCOWOŚCI KRZYŻANKI - ETAP II	
ZESPÓŁ PROJEKTOWY AUTOR PROJEKTU: inż. Lech Przybylak		SKALA: 1:1000 DATA OPACOWANIA: 01.2021 BRANŻA: SANIT.	
PODPIS: <i>[Signature]</i>		STADIUM: PB REKORDU: Rys.nr 3	