


Analiza funkcji oraz cech zabudowy i zagospodarowania terenu do decyzji o warunkach zabudowy RF z dnia

OZNACZENIA

- obiekty budowlane
- strefa kontrolowana od gazociągi
- R grunty orne RIVa, RV, RVI, LVI
- KDP droga powiatowa
- e sieć elektroenergetyczna
- w sieć wodociągowa
- g sieć gazowa
- granica działki
- granica obszaru analizy

0 10 SKALA 1 : 1000 50m

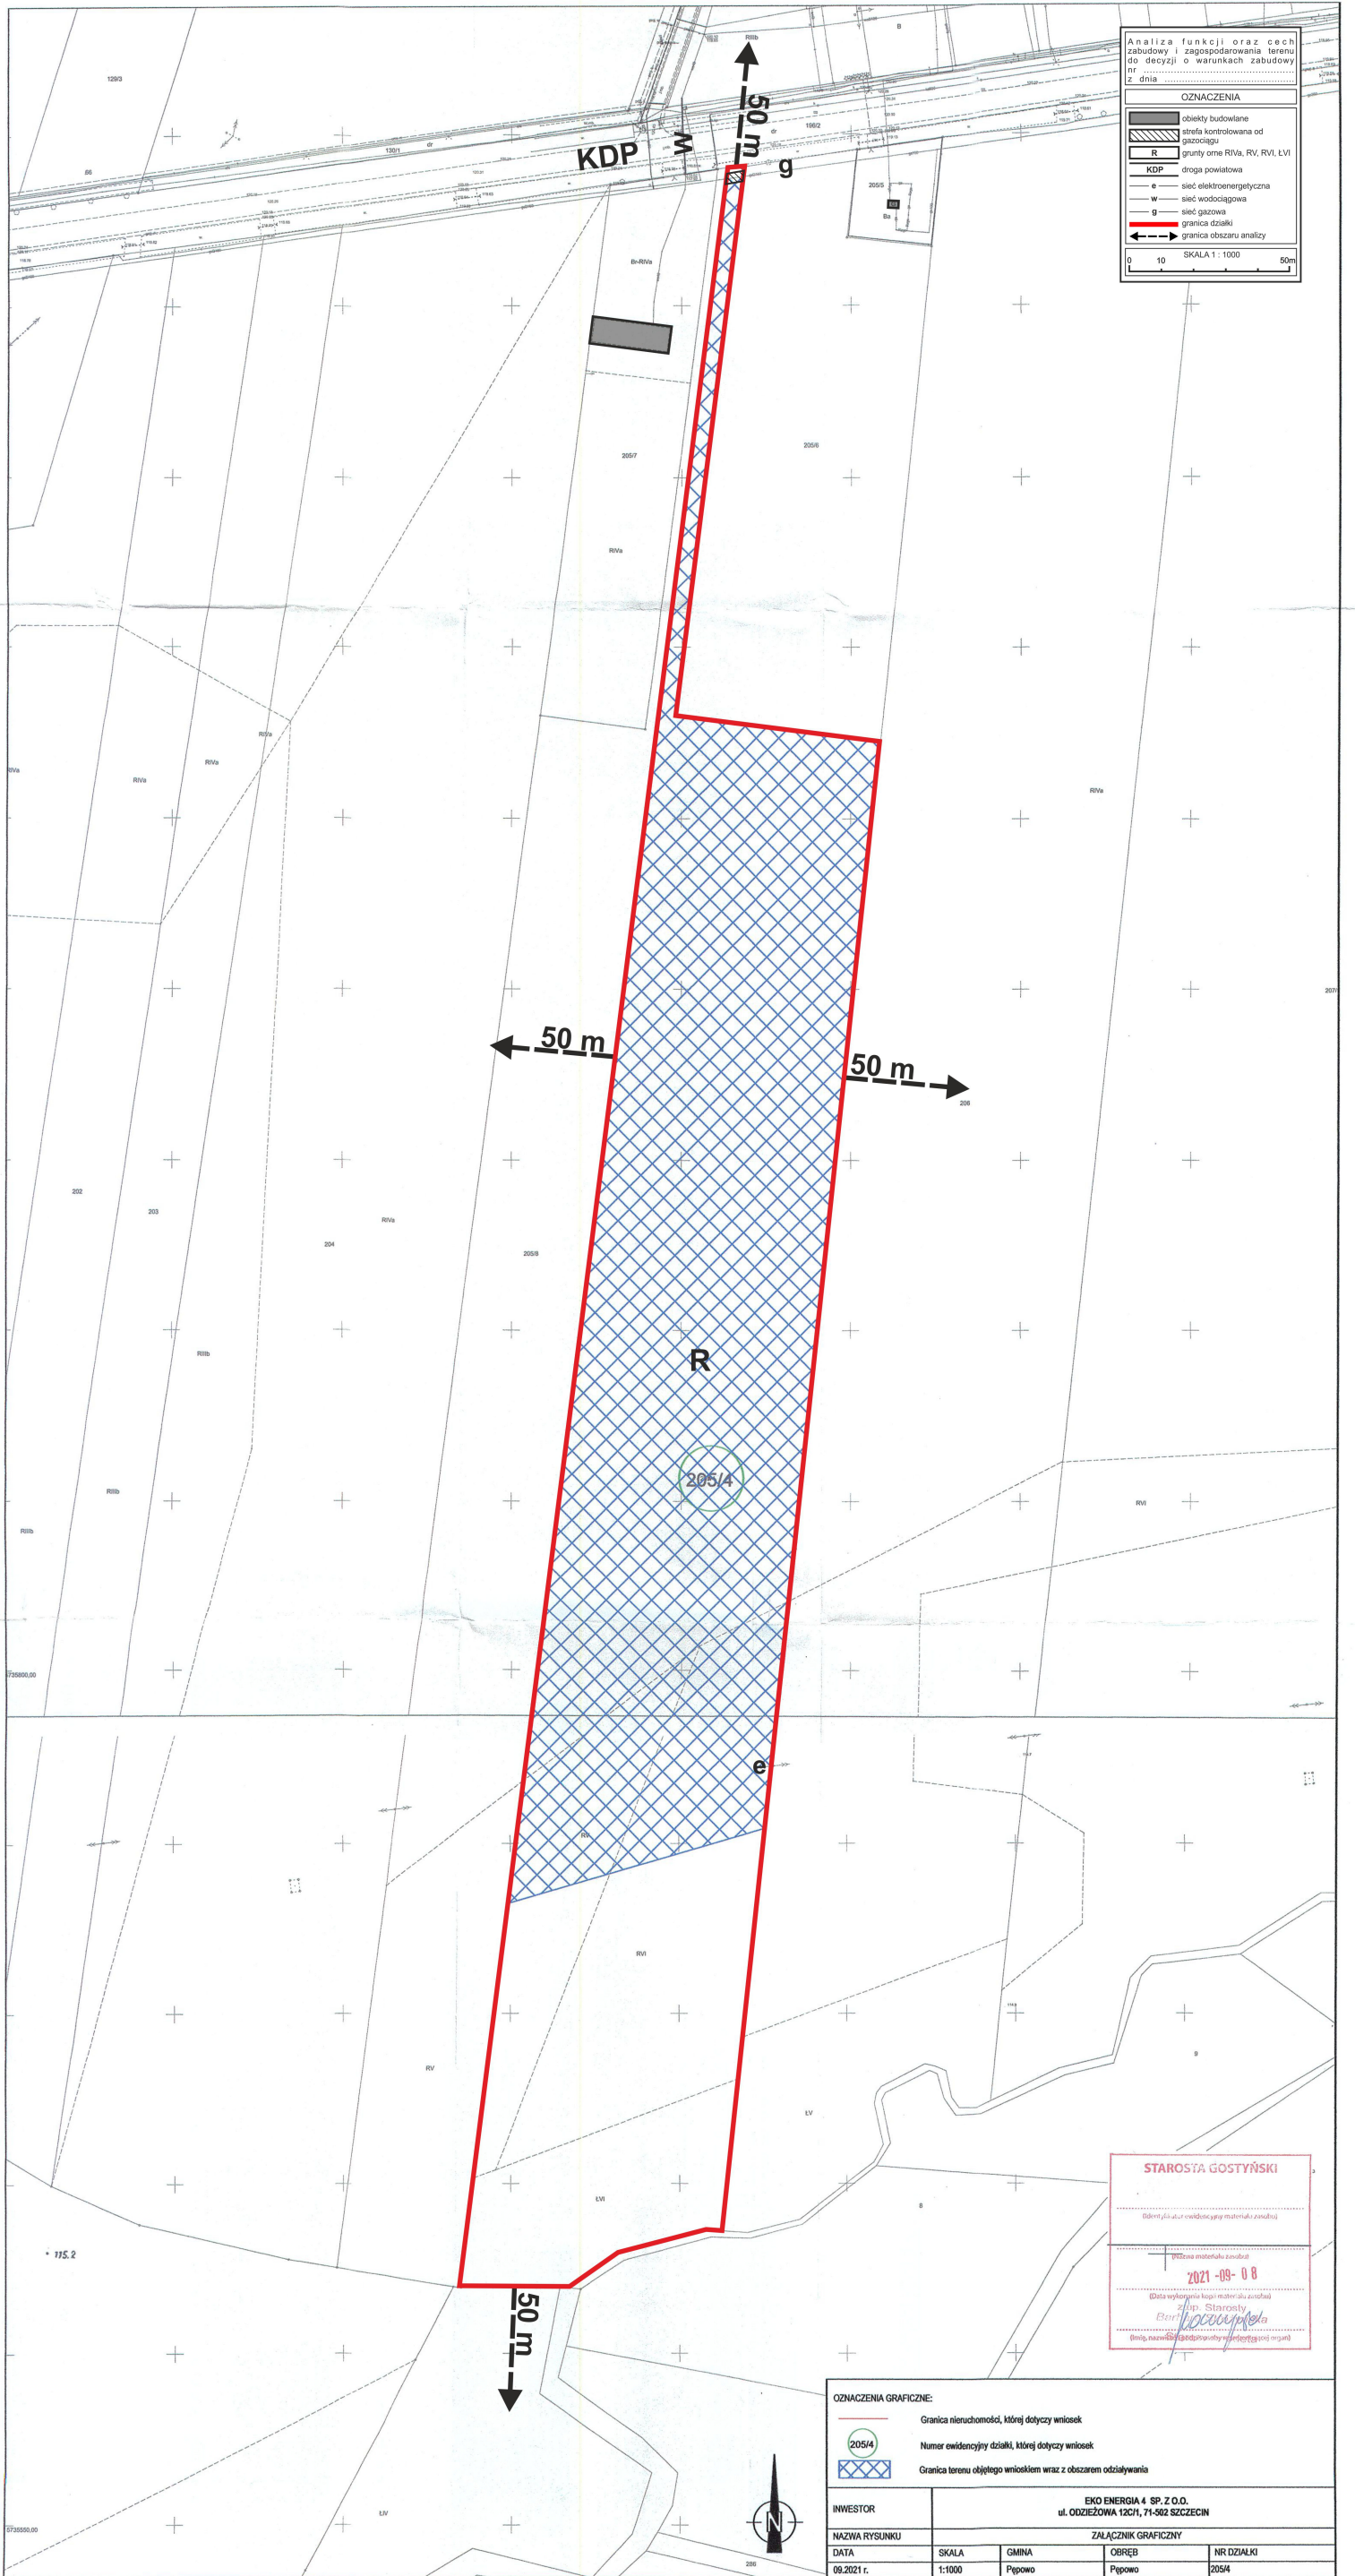

STAROSTA GOSTYŃSKI

Główny p.o. ul. Owidziejskiej 12/13, 20-001 Gostyń

2021-09-08

(Data wydruku jest datą wydruku)

Starosta
Benedykt Pępowo

(Miejsce, nazwa i adres urzędu)

OZNACZENIA GRAFICZNE:

- Granica nieruchomości, której dotyczy wniosek
- Numer ewidencyjny działki, której dotyczy wniosek
- Granica terenu objętego wnioskiem wraz z obszarem oddziaływania

INWESTOR	EKO ENERGIA 4 SP. Z O.O. ul. ODZIEŻOWA 12C/1, 71-502 SZCZECIN			
NAZWA RYSUNKU	ZAŁĄCZNIK GRAFICZNY			
DATA	SKALA	GMINA	OBRĘB	NR DZIAŁKI
08.2021 r.	1:1000	Pępowo	Pępowo	205/4

