



# BOISKO DO KOSZYKÓWKI 1:100

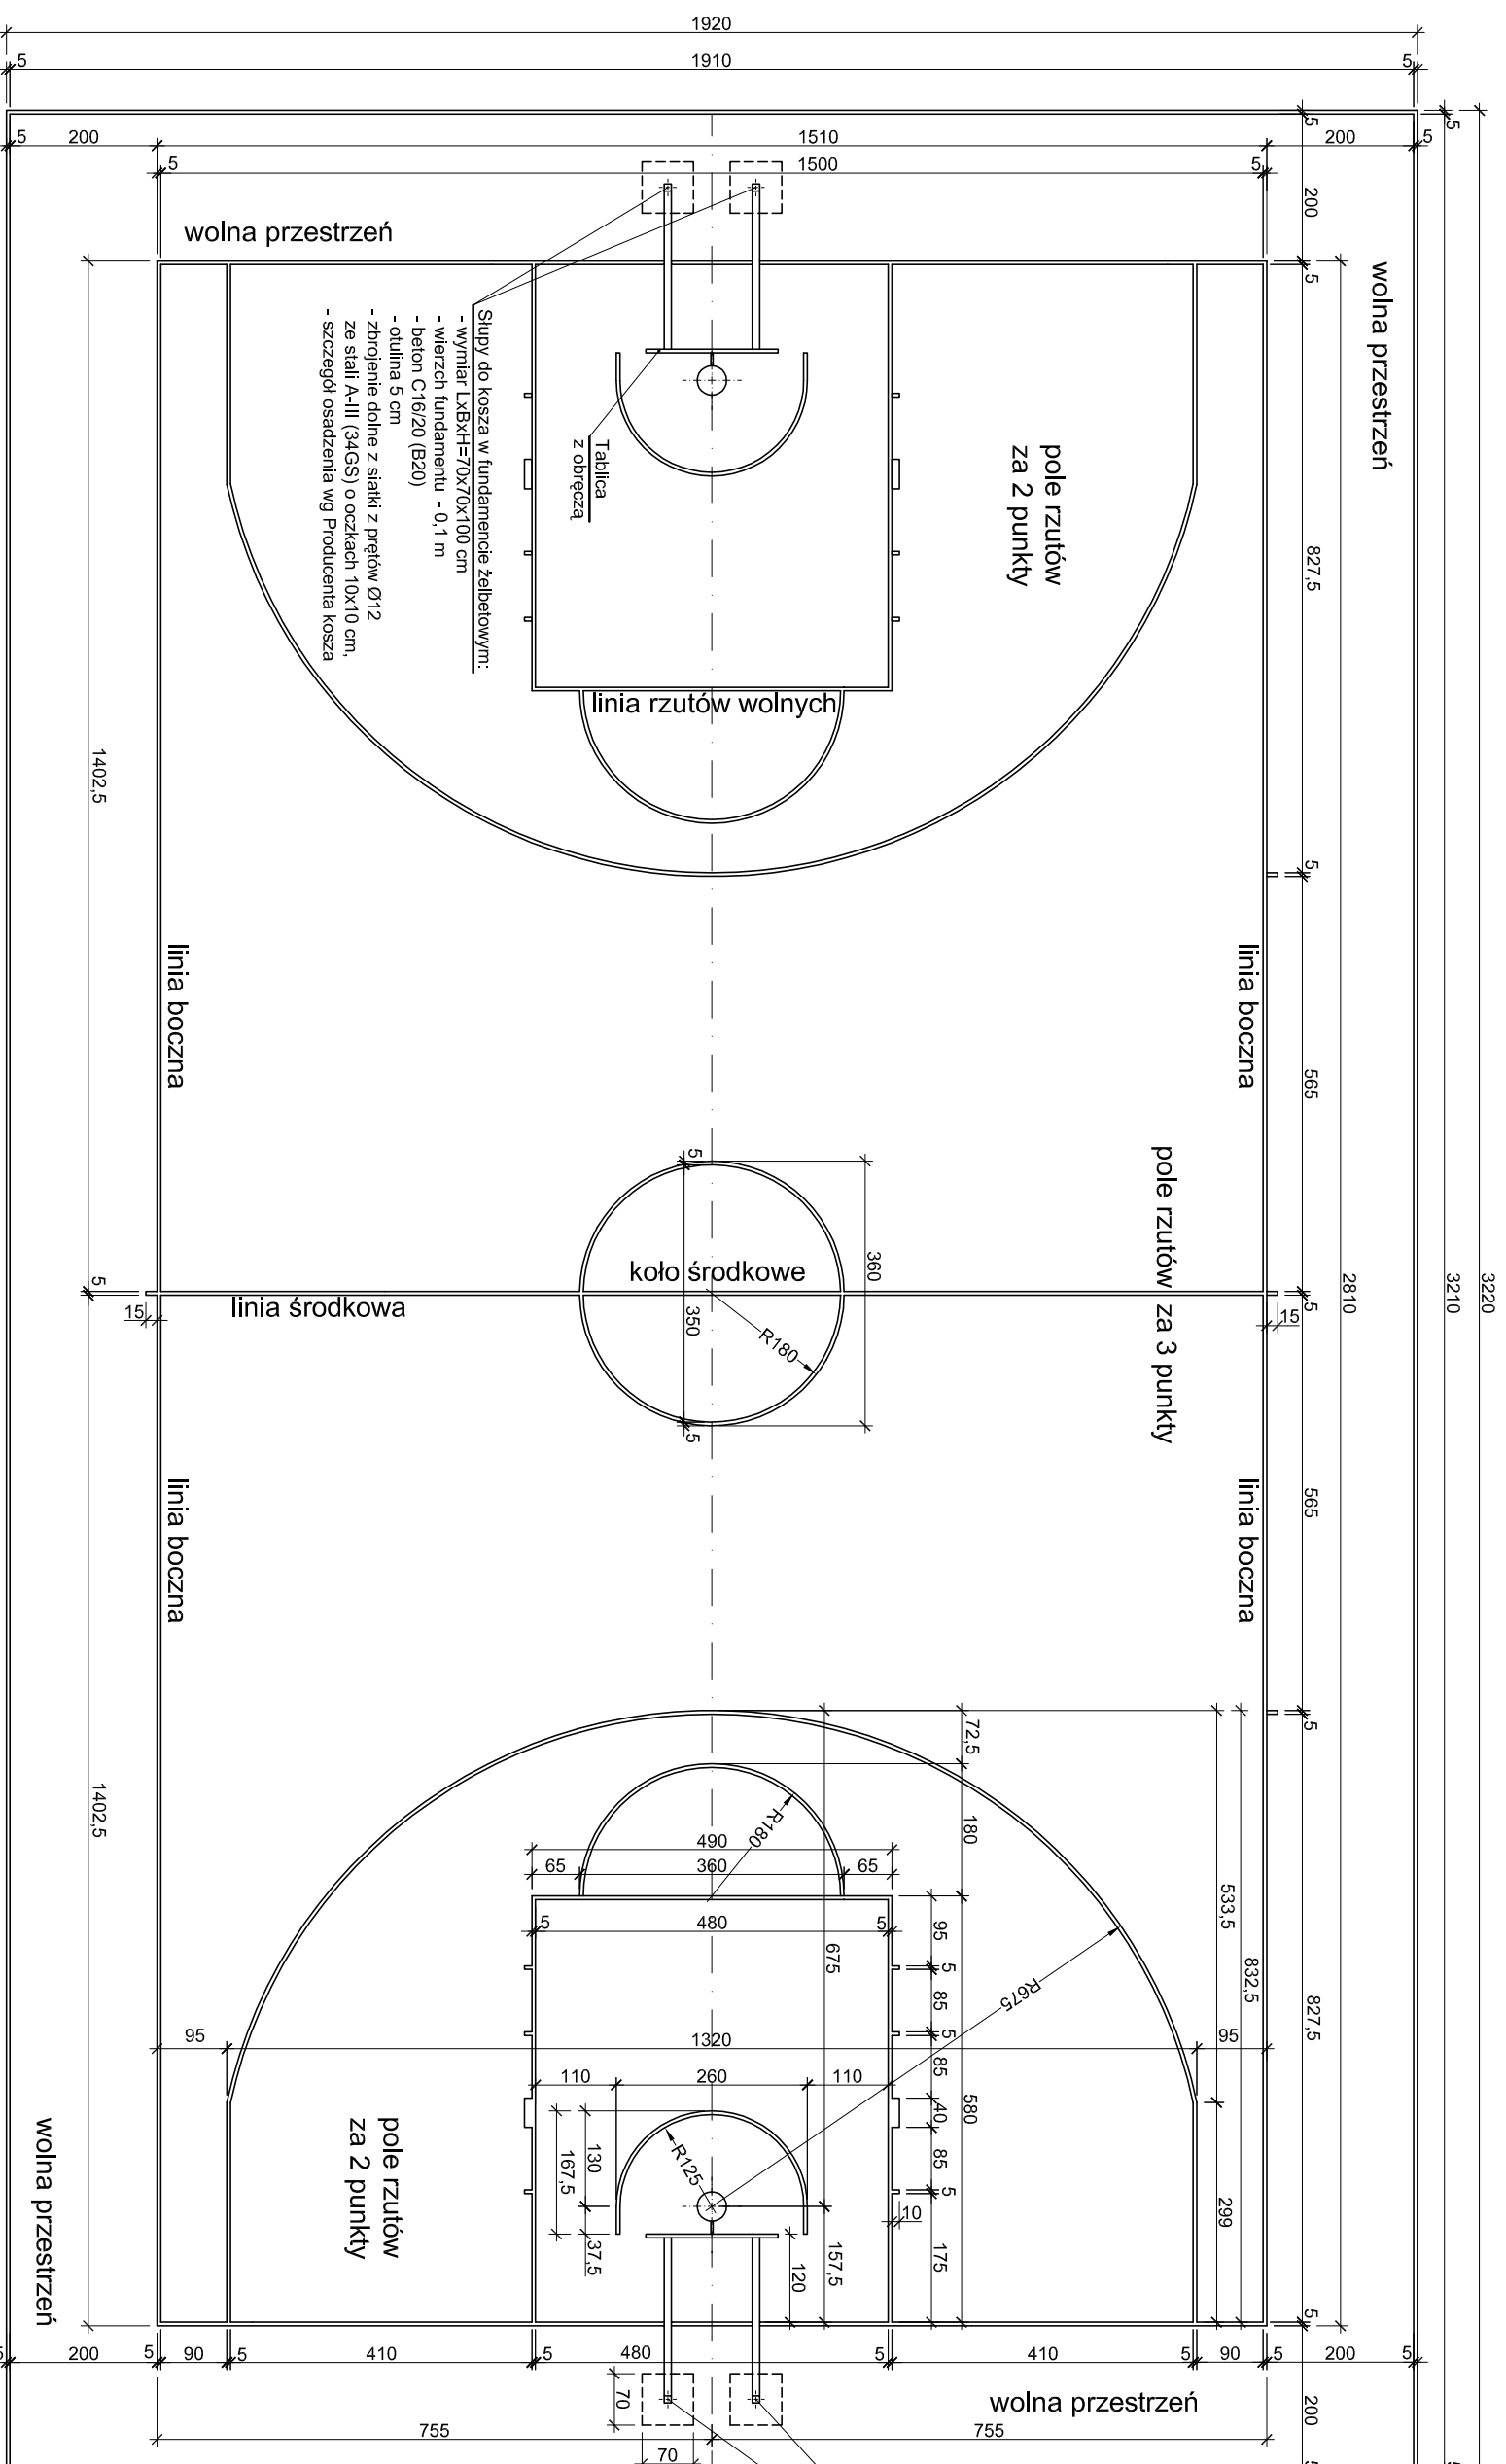

Slupy do kosza w fundamencie żelbetonowym:  
 - wymiar LxBxH=70x70x100 cm  
 - wierzch fundamentu - 0,1 m  
 - beton C16/20 (B20)  
 - otulina 5 cm  
 - zbrojenie dolne z siatki z prętów Ø12 ze stali A-III (34GS) o oczkach 10x10 cm, - szczegóły osadzenia wg Producenta kosza

arkusz nr 18

 <p><b>ESBUT</b> sp.c.          Elżbieta Kowalczyk-Sebastian Dubicki</p>		adres: ul. Lipowa 12 63-900 RAWICZ	
kontakt: 607999757 sebastiandubicki@wp.pl		obiekt: <b>BOISKO WIELOFUNKCYJNE</b>	
przedmiot: <b>Boisko do koszykówki</b>		rysunek nr: <b>4 / 9</b>	
rysunku: skala: 1:100		data: 14.03.2011.	
adres obiektu: Samorządowa Szkoła Podstawowa w Skoraszewicach, Skoraszewice 15a, 63-830 Pępowo, dz. ewid. 86/96 86/110			
inwestor: <b>Gmina Pępowo</b> ul. St. Nadstawek 6, 63-830 Pępowo			
projektant: mgr inż. Tomasz Kiefas		upr. KONSTRUKCYJNE WK/P/02/19/POCK/08	
projektant: mgr inż. Tomasz Kiefas		upr. KONSTRUKCYJNE WK/P/00/62/POCK/09	