

MAPA SYTUACYJNO-WYSOKOŚCIOWA

DO CELÓW PROJEKTOWYCH

SKALA 1:500

*Forwärt: Gosyński
Gmina: Pępowo*

Obręb: Skoraszewice

Gostyń, dnia 15.06.2010.

Arkusz mapy: 35, 37


Trešć aktualna na dan

Uwaga: Nie wykluca się istnienia w terenie innych, niżej wykazanych na niniejszej mapie urzędzeń podziemnych, które nie były zgłoszone do inwentaryzacji lub o których brak jest danych archiwalnych.


mgr inż. HENRYK DOLNY
GEODETA UPRAWNIONY
63-900 Rawicz ul. Alkajowa 6
tel. 602 517 335 Upraw. 10272

Henryk Dolny, Andrzej Płociennik
wspólnicy spółki cywilnej
"GEODEZJA"
63-800 Rawicz ul. Ignacego Buzy 5
NIP 639-10-04-739 Regon 410070488
Tel. (065) 545 47 60

w zakresie projektowanych
sieci uzbrojenia terenu

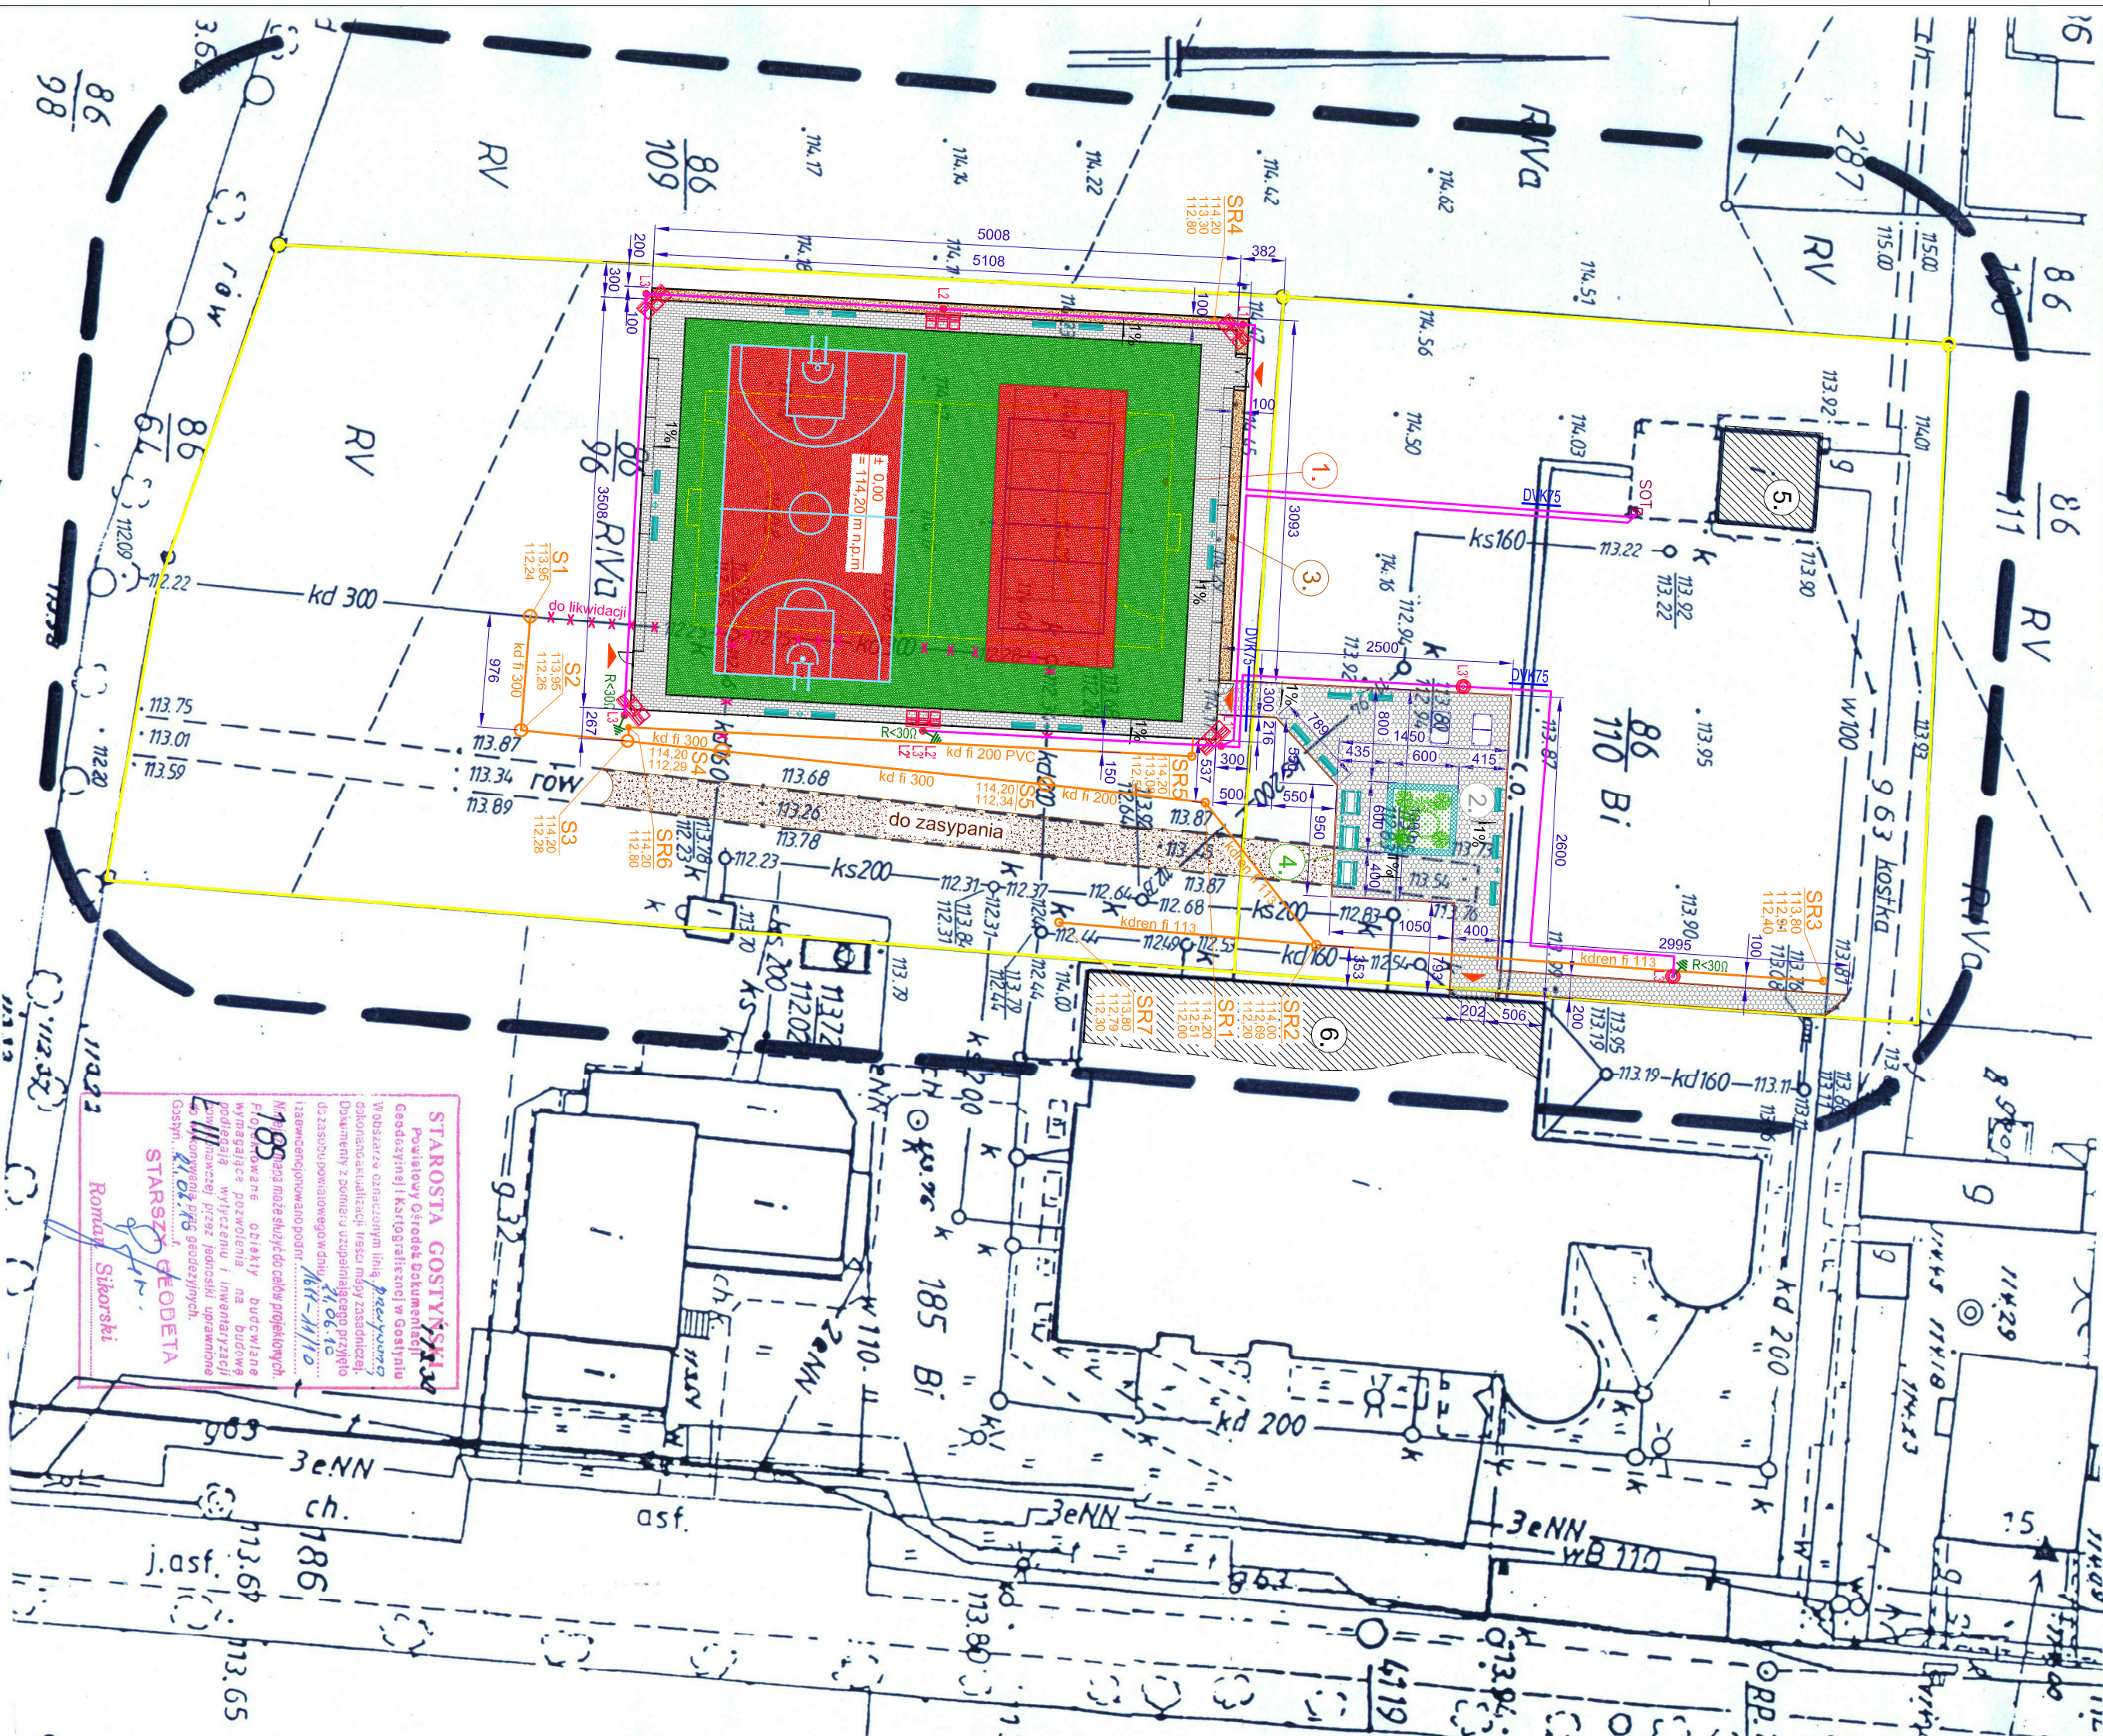

SKALA 1:250

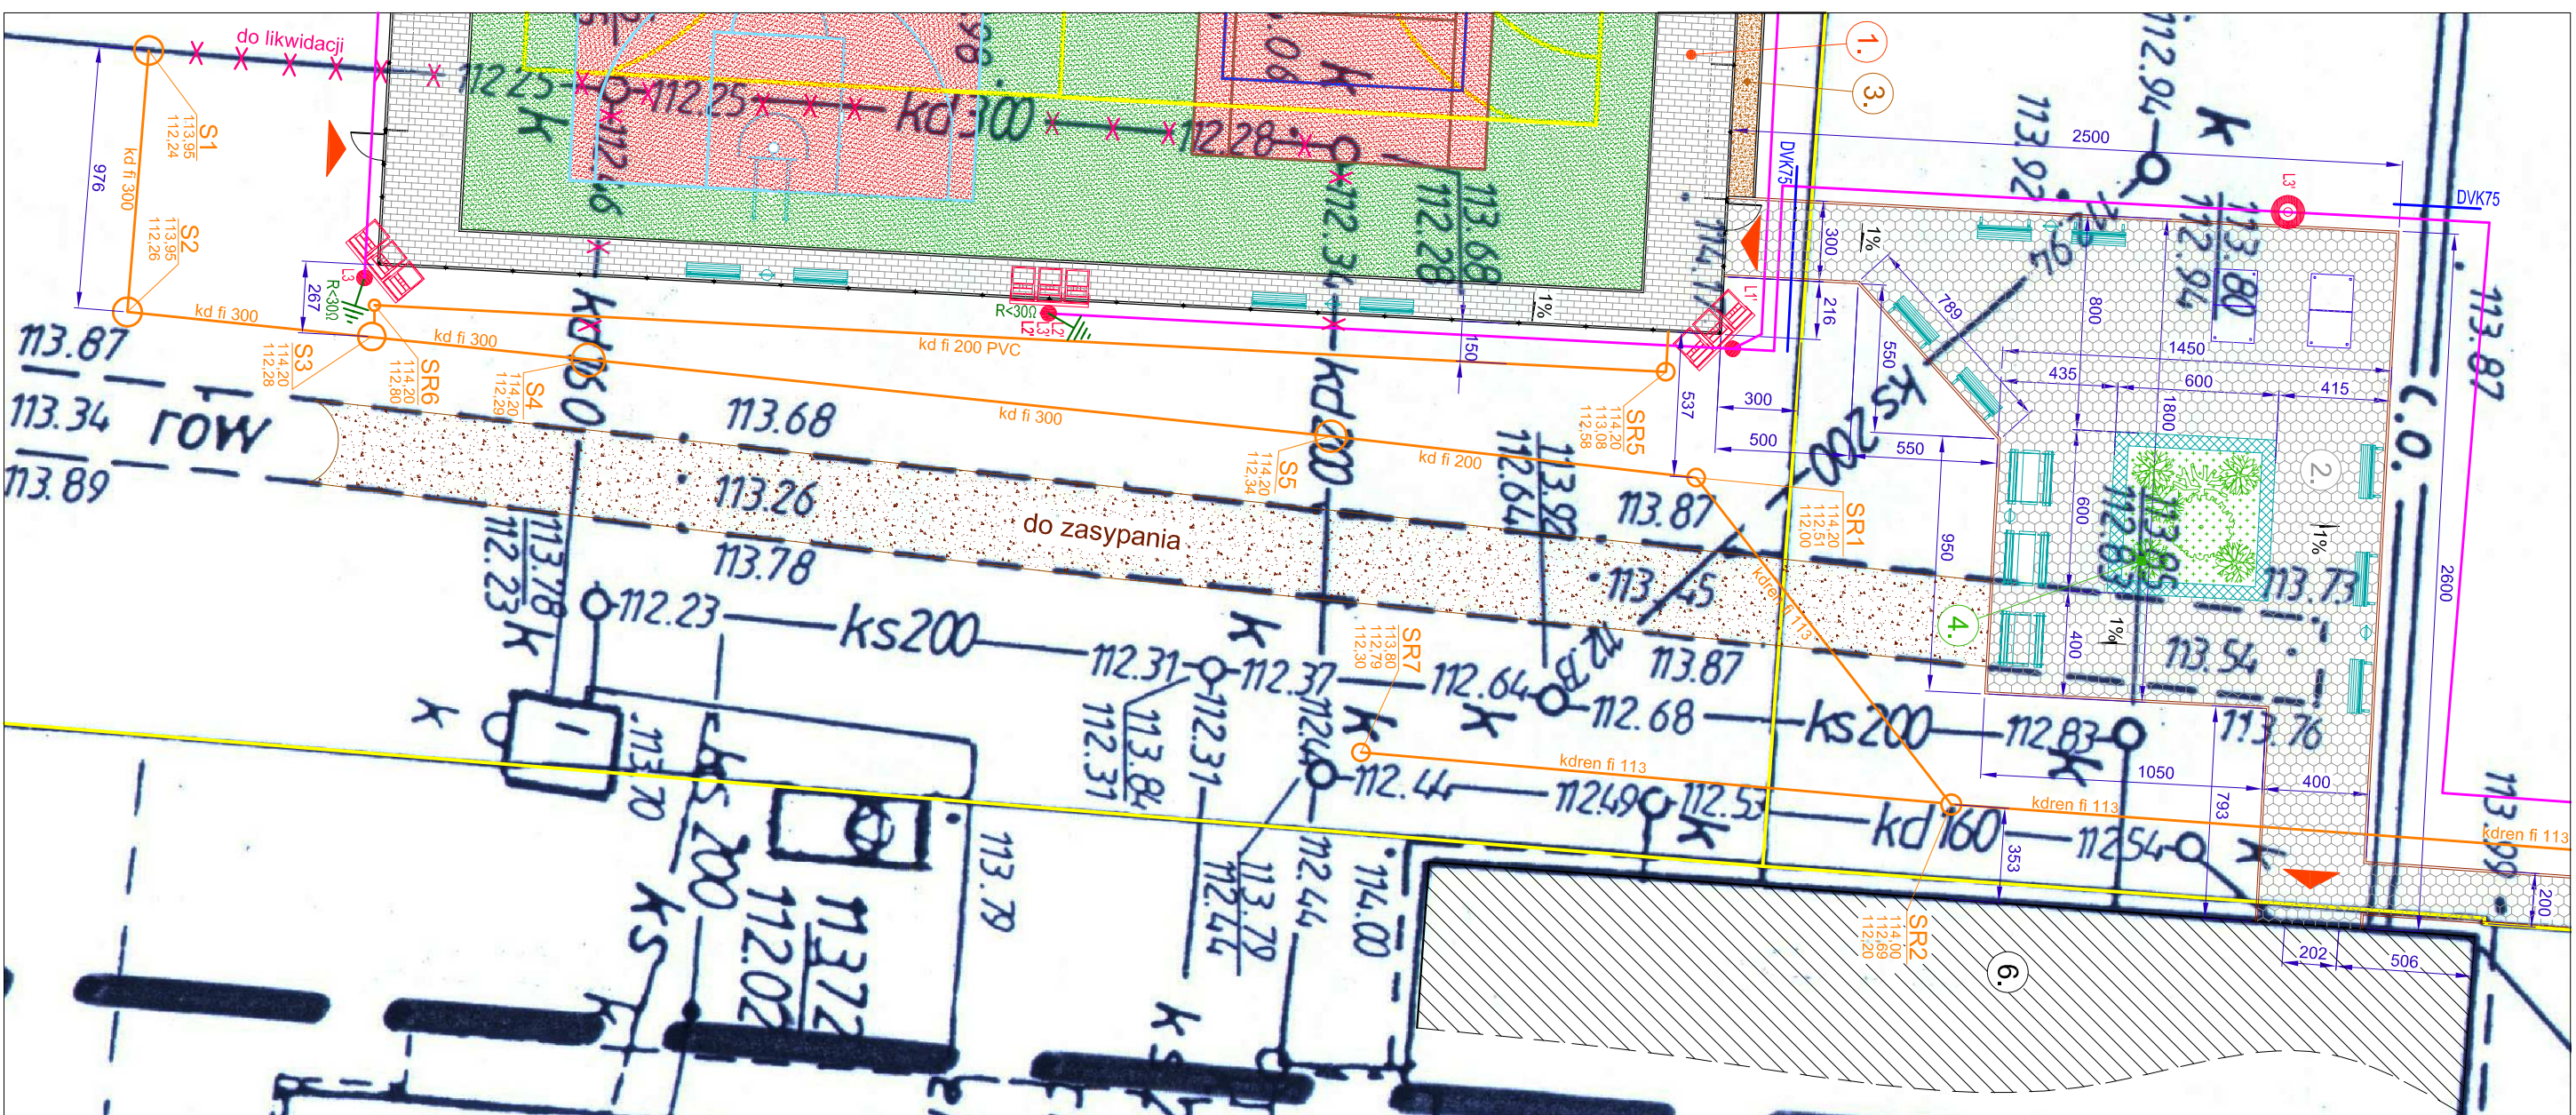

LEGENDA OZNACZEŃ:

1. - projektowane boisko wielofunkcyjne w obręsie ogrodzenia: 1756,8 m²
w tym :
- nawierzchnia poliuretanowa: 1424,6 m²

- nawierzchnia z kostki brukowej z obrzeżami

2. - projektowane zagospodarowanie, dojść i placu rekreacyjnego utwardzonych kostką brukową z obrzeżami (w obrębie dz. ewid. nr 86/110): 350,6 m²

3. - projektowane zagospodarowanie z odczaków, kostki brukowej i obrzeży (w obrębie dz. ewid. nr 86/96): 90,2 m²

4. - projektowany klomb mурowany z miejscami do siedzenia 36,0 m²

5. - istniejący budynek kotłowni

6. - istniejący budynek szkoły

- studzienki kanalizacji deszczowej fi 1000 bet.

SR1-SR7 - studzienki drenarskie fi 315-425 PCV

- szafka oświetlenia terenu, w

— - rura osłonowa DVK75 niebieska ARO7

- uziom pionowy $R < 30 \Omega$ np Elkobis


- - Oprawa dekoracyjna na źródło światła sodowe 70W, podświetla z aluminium, klosz poliwęglanowy, np typu NELLA 70W HSE-E27 SIL prod. THORN na słupie aluminiowym h=3,5m np typu SAL-3,5/B60 w kolorze naturalnym prod. ROSA

- 3 projekty na źródło metalohalogenkowe 400W, obudowa z aluminium, klosz szklany, odbłyśnik asymetryczny np typu SONPAK LX 400W 230V HITE40/742 AIS prod. THORN na słupie stalowym cynkowanym n=10m z głowicą OZ3/60 np typu SX 10/4 prod. ELMONTER ZAGÓRÓW

UWAGA:

Pomieszczenia higieniczno-sanitarne dla użytkowników boiska istniejące: mieszczą się w budynku szkoły podstawowej, podobnie jak pomieszczenia socjalne dla opiekuna boiska.

arkusz nr 5

	adres: ul. Lipowa 12 65-900 RAAWICZ
Elzbieta Kowalczyk - Sebastian Dudzik Sp. z o.o.	kontakt: 601 997 757 sebastiandudzik@wp.pl
obiekt:	BOISKO WIELOFUNKCYJNE
przedmiot rynaku:	Projekt zagospodarowania działki
skala: 1:500, 1:250	data: 14.03.2011.
adres obektu:	Samozadkowa Szkoła Podstawowa w Skorszewicach; Skorszewice 15a, 63-830 Pępowo, dz. ewid. 88/96, 86/110
inwestor:	Gmina Pępowo ul. St. Nadstawek 6, 63-830 Pępowo
projektant:	mgr inż. Sebastian Dudzik
projektant:	mgr inż. Tomasz Klefas
projektant:	wpr. KONSTRUKCYJNE WKR002/19POOK/08
projektant:	mgr inż. Sławomir Kosiński
projektant:	wpr. SANITARNE WKR002/1PMPOS/06
projektant:	mgr inż. Mirosław Nowak
projektant:	wpr. ELEKTRYCZNE WKR002/18PDEO/05
projektant:	