
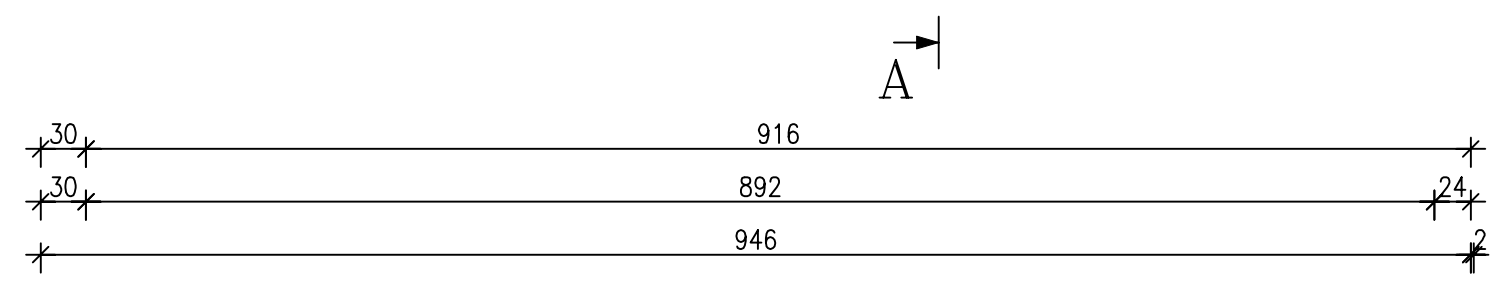


Rzut dachu zaplecza
skala 1:50

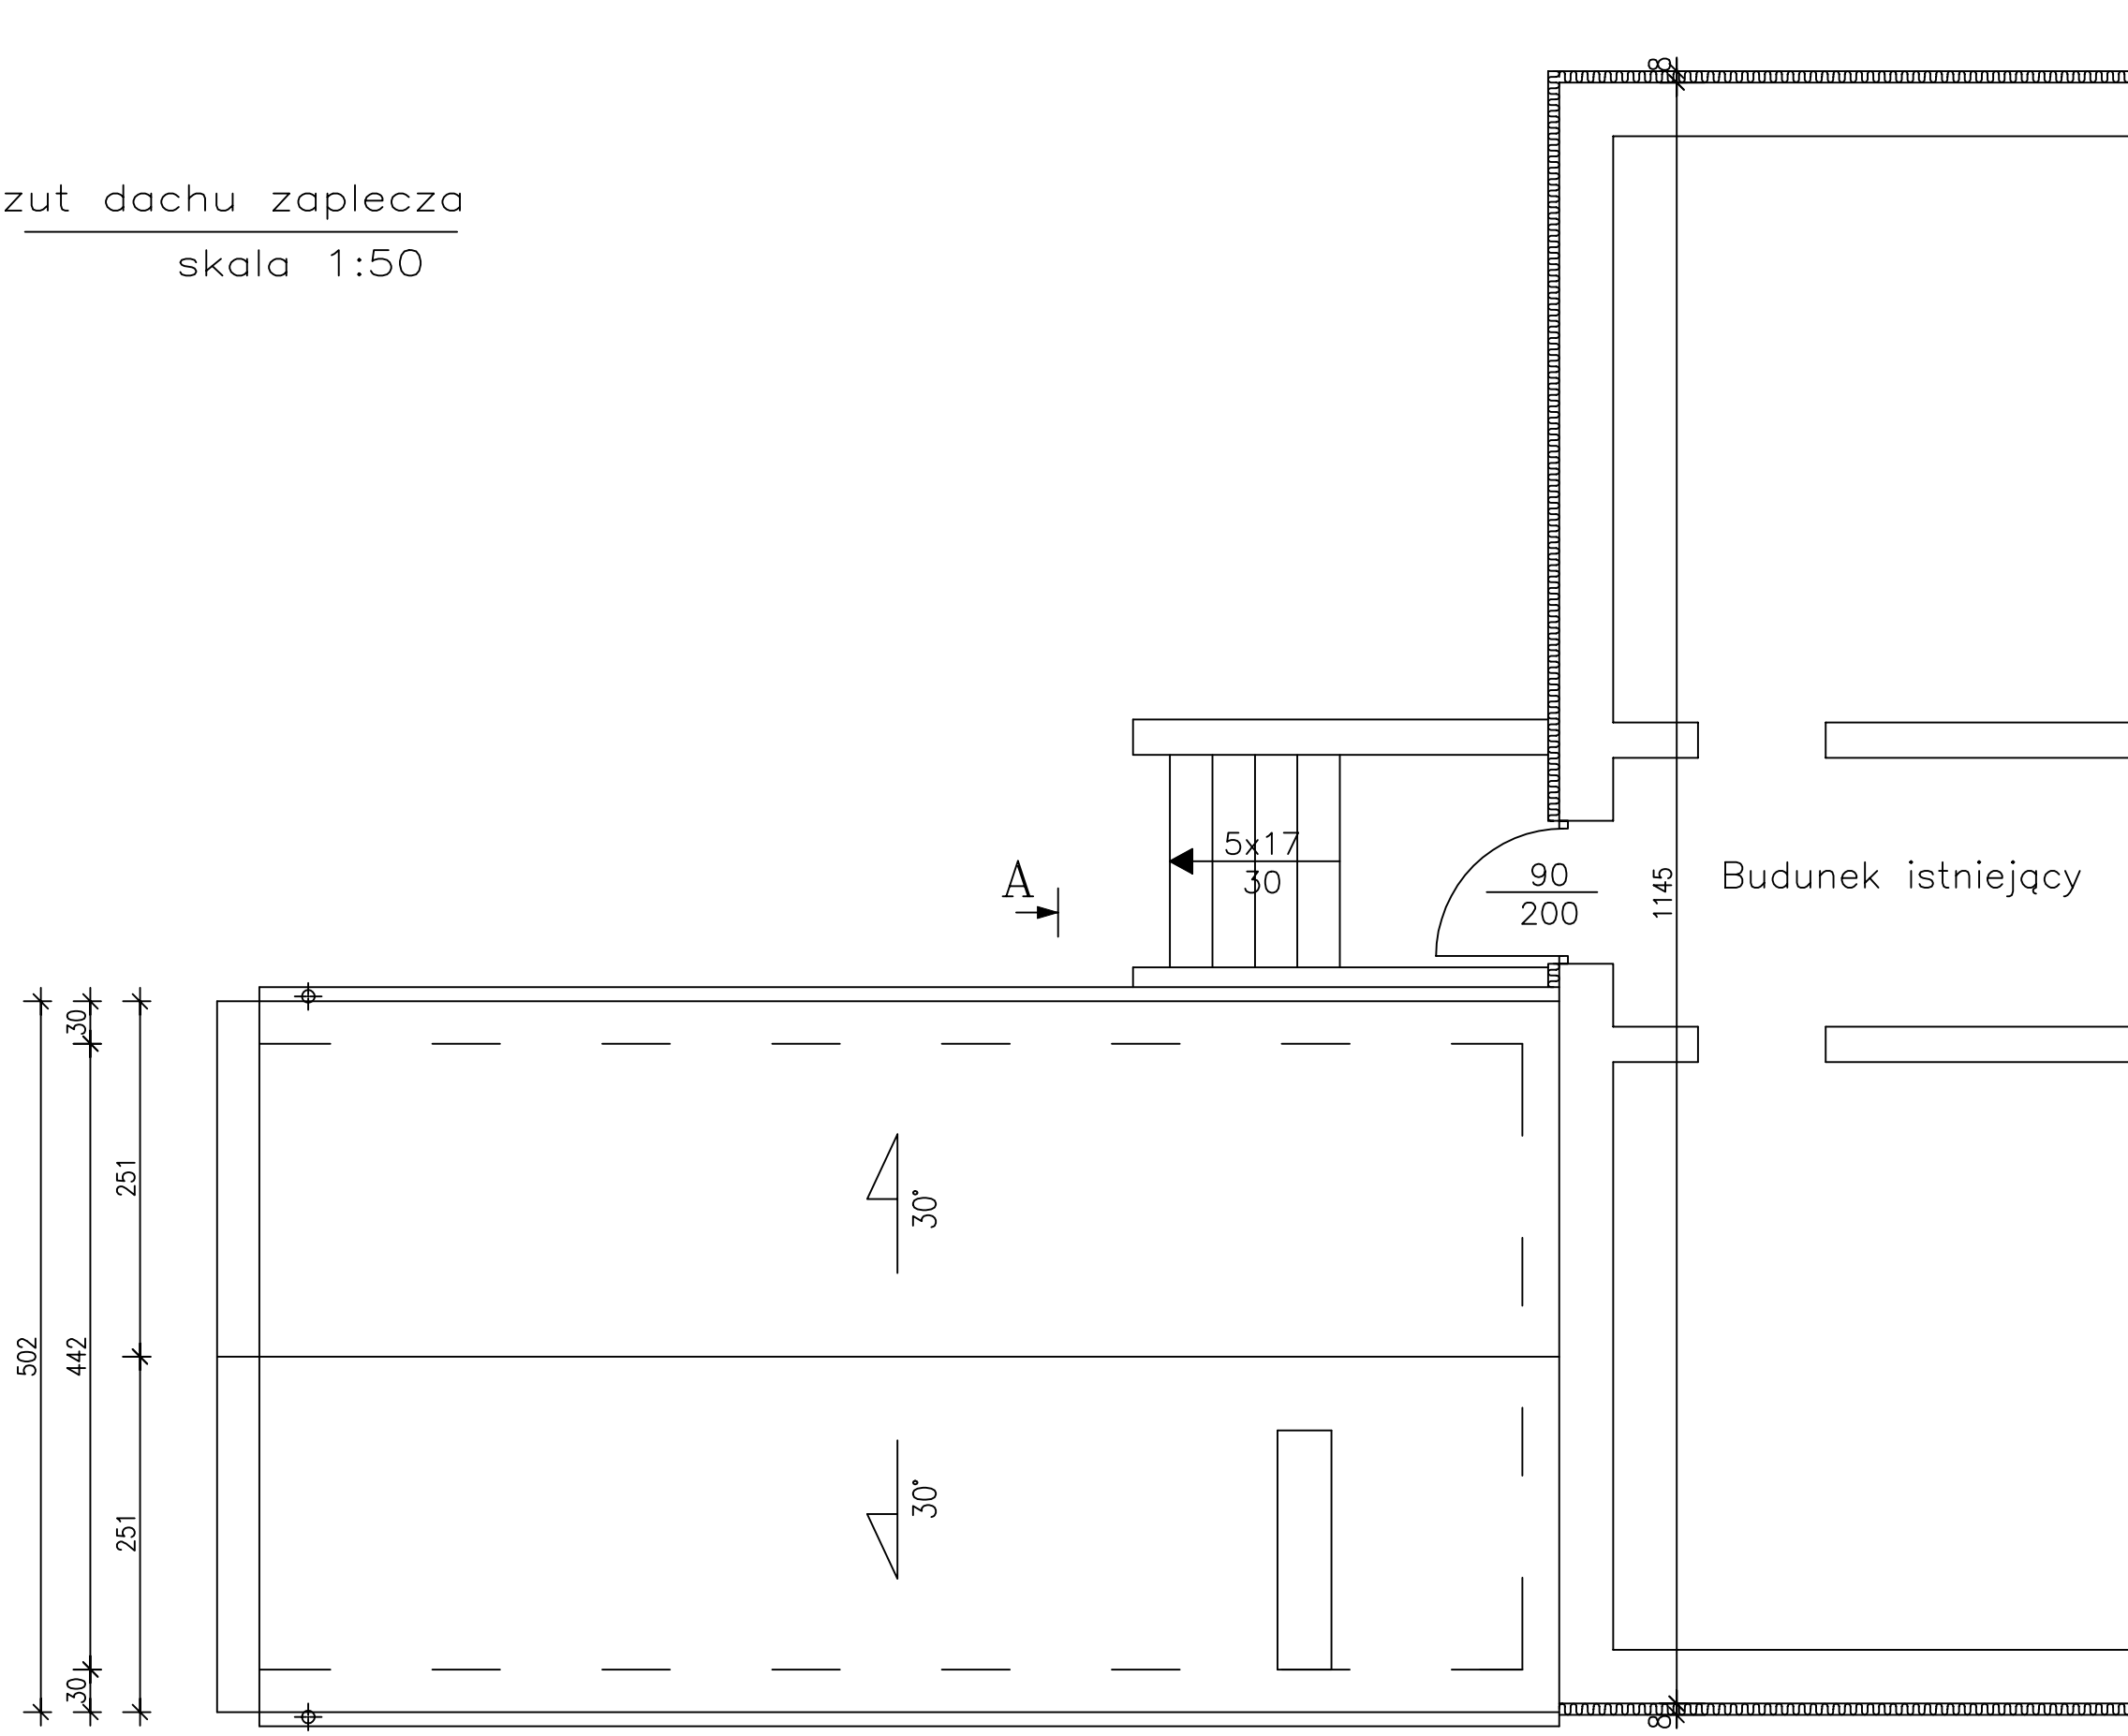

OBIEKT	Docieplenie budynku Urzędu Gminy z dobudową zaplecza sanitarno-magazynowego			
ADRES	ul.St.Nadstawek 6, 63-840 Pępowo; dz.ewid. 89/10			
PRZEDMIOT RYSUNKU	Rzut dachu zaplecza			
SKALA	1:50	DATA	kwiecień 2006	PODPIS
PROJEKTANT	tech. bud. Tadeusz Dubicki			
SPECJALNOSC	ARCHIT.	i	KONSTR. BUDOWL.	
NR UPRAWNIEN	632/84/Lo		83/w/94/Lo	