



ROZDZIELNICA RM2.4

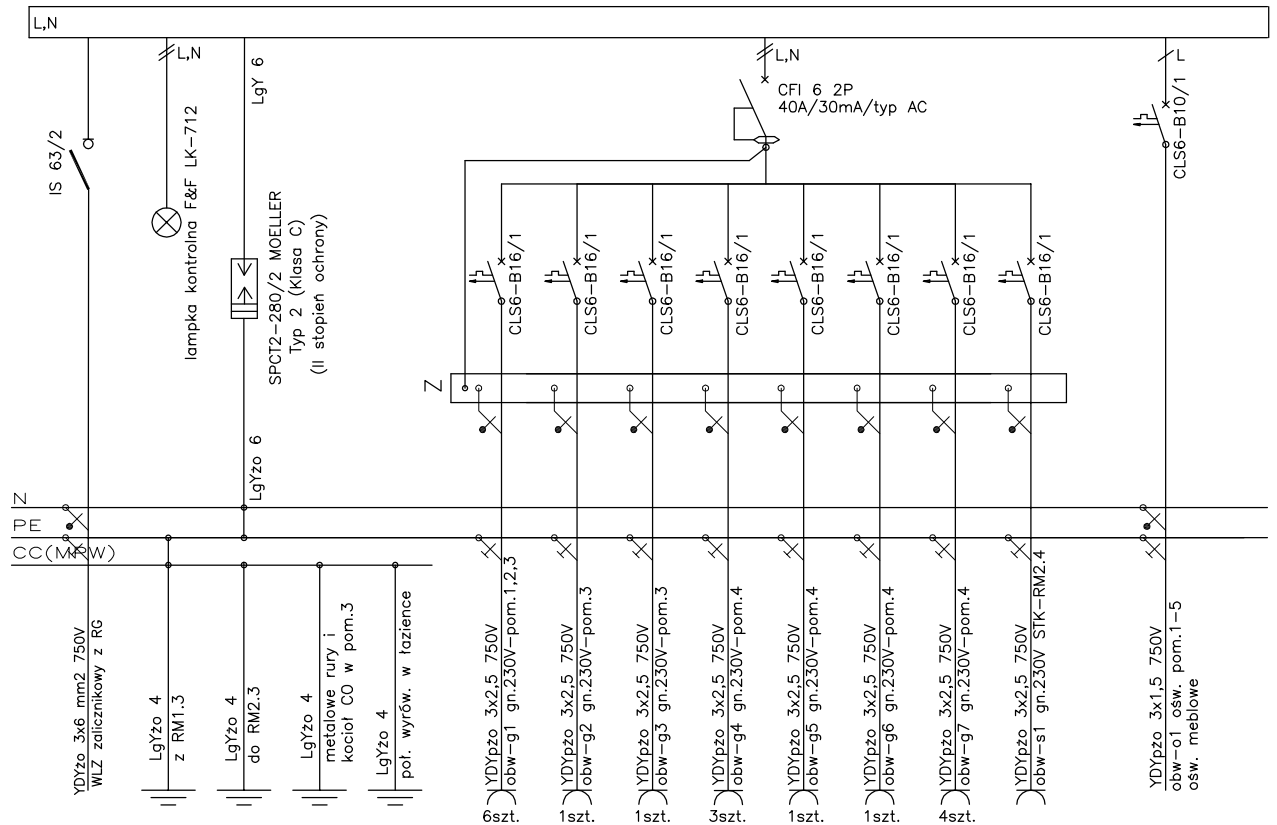

Rozdzielnica wnąkowa TYP RM-1 prod. SABAJ
Wykonać opisy rozdzielnic i obwodów

| | | | |
|--|---|---|-------------------------------|
|  Elżbieta Kowalczuk • Sebastian Dubicki | | adres: ul. Lipowa 12 63–900 RAWICZ kontakt: 607999757 sebastiandubicki@wp.pl | |
| obiekt: | Nadbudowa, rozbudowa i przebudowa oraz zmiana sposobu użytkowania dawnego budynku oświatowego na budynek mieszkalny wielorodzinny | | |
| przedmiot rysunku: | SCHEMAT IDEOWY ROZDZIELNICY RM2.4 | | rysunek nr: <div>E17</div> |
| | skala: 1:100 | data: 15.12.2014. | |
| stadium: | PROJEKT BUDOWALNY | | |
| adres obektu: | Siedlec 3, 63-830 Pępowo dz. ewid. 54/5, obręb Siedlec | | |
| inwestor: | Gmina Pępowo ul. St. Nadstawek 6, 63-830 Pępowo | | |
| projektant: | mgr inż. M. Nowak upr. WKP/0218/POOE/05 specjalność instalacyjna w zakresie sieci, Instalacji I urządzeń elektrycznych i elektroenergetycznych | | |
| sprawdziła: | mgr inż. J. Kościelniak upr. 762/85/Lo specjalność instalacyjno-inżynierska w zakresie instalacji elektrycznych | | |