


**ZAŁĄCZNIK GRAFICZNY NR 3
DO UCHWAŁY NR
RADY GMINY PEPOWO Z DNIA**

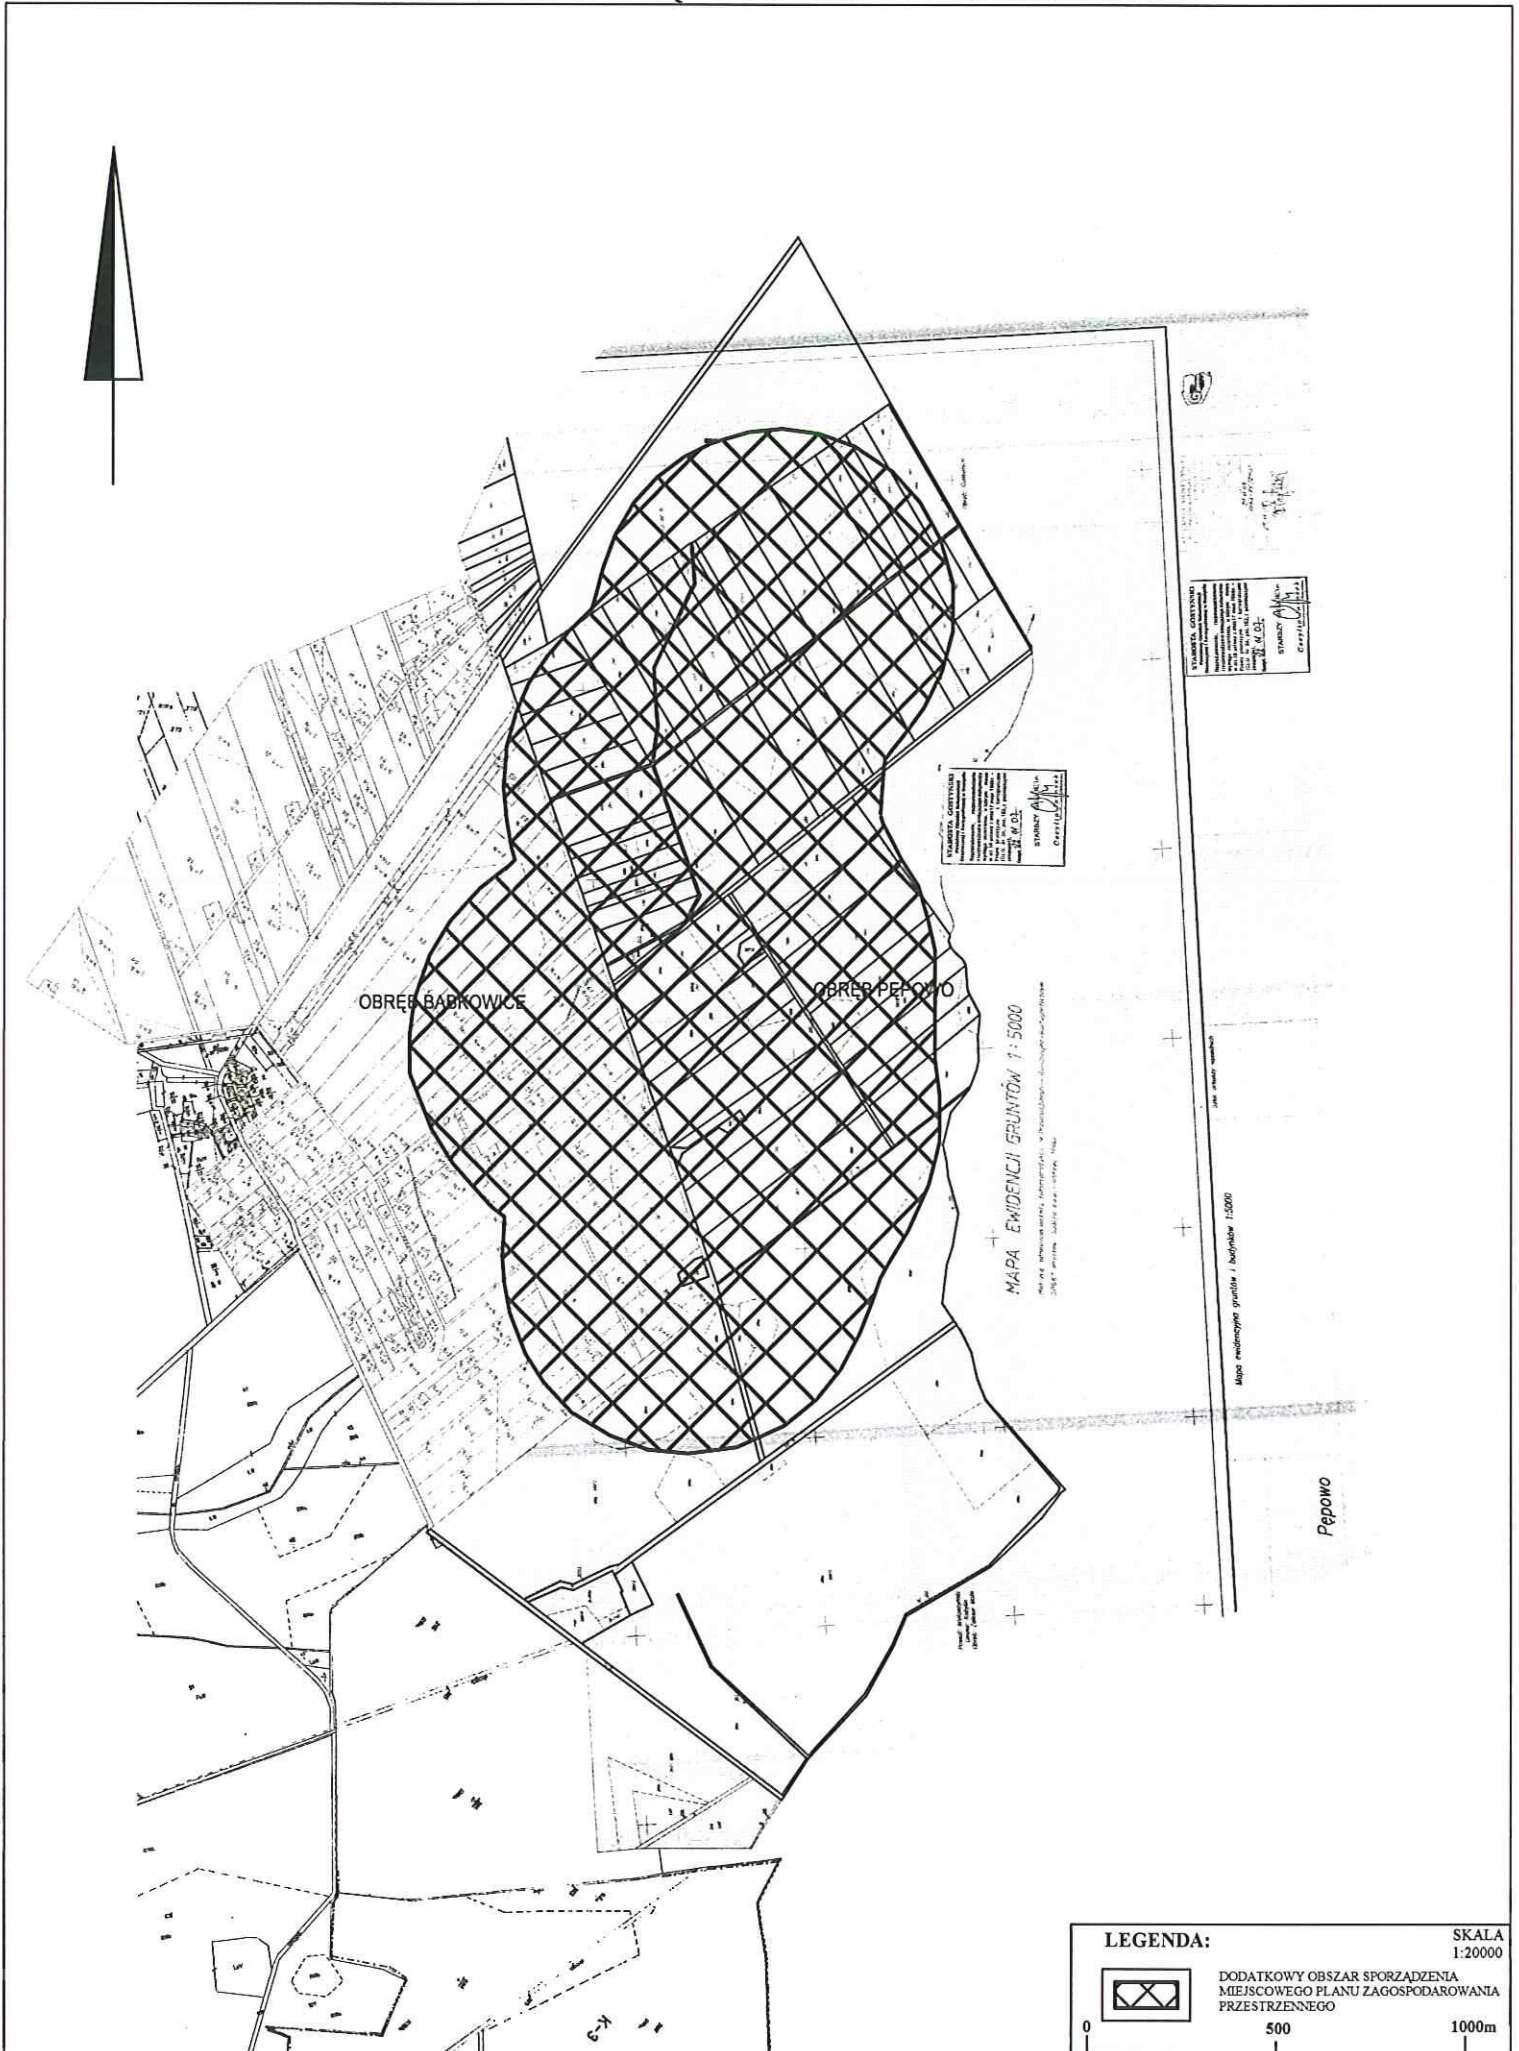

LEGENDA:



DODATKOWY OBSZAR SPORZĄDZENIA
MIEJSCOWEGO PLANU ZAGOSPODAROWANIA
PRZESTRZENNEGO

SKALA
1:20000

0 500 1000m