

STAROSTA GOSTYŃSKI
 006-7430/988/11

OPIS I MAPA

Wypis z rejestru gruntów


Lp. nr	Numer		Bliższe określenie położenia	Rodzaj użytków	Klasa	Powierzchnia					
	Mapy	Działki				Użytków			Ogólna działki		
						ha	a	m ²	ha	a	m ²
N.N. GMINA PEŁNOWO											
Pełnowo	8	147/2		dr		0	02	13	0	02	13

WYKONAWCA:

Henryk Walczewski
 geodeta-uprawniony
 nr upr. 11888
 tel. (0-65) 572 60 02

MAPA 1:2000

Dokument niniejszy jest przeznaczony do dokonania wpisu w księgach wieczystych

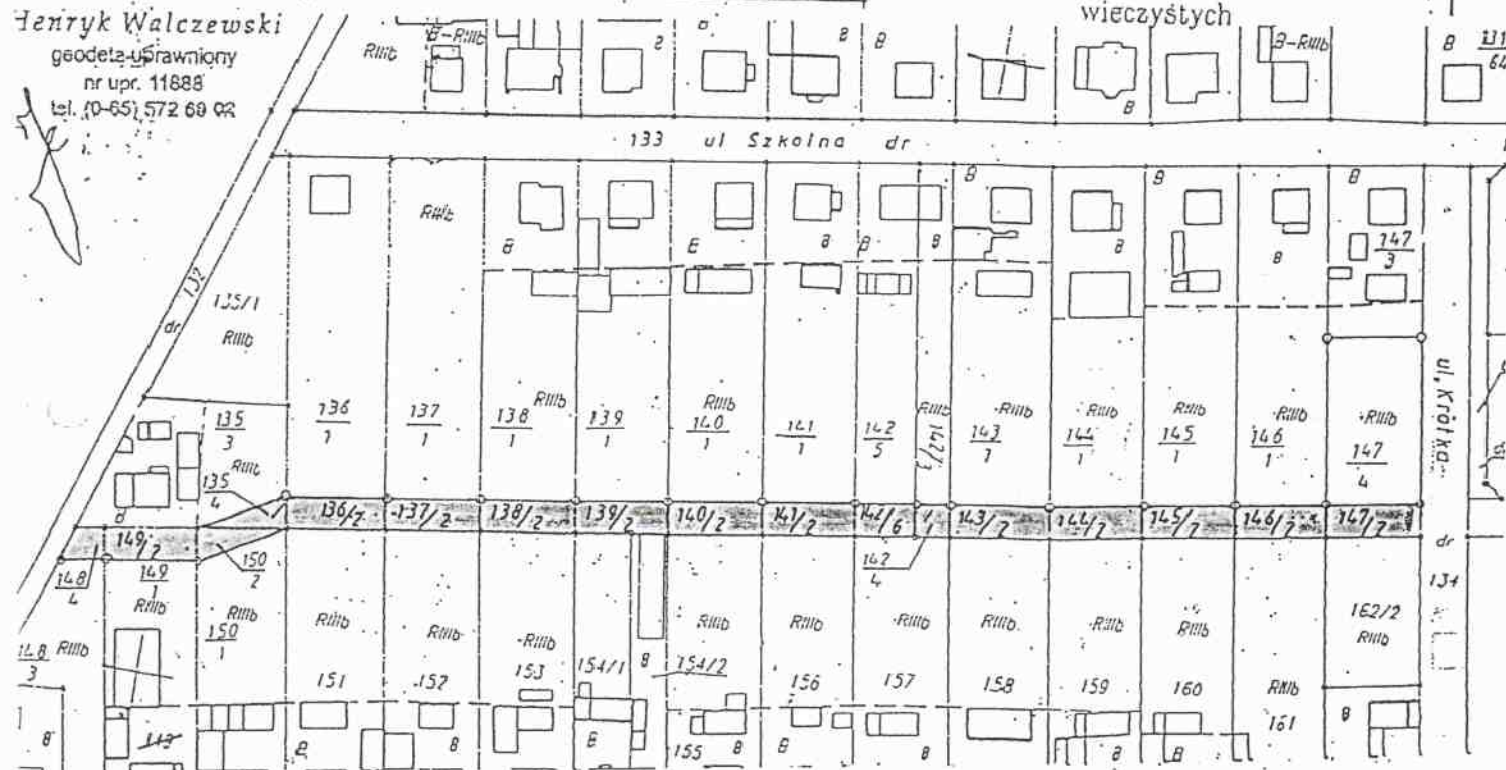

nie podlega opłacie skarbowej na podstawie art. 3 ustawy z dnia 16 listopada 2006 r. o opłacie skarbowej (Dz. U. z 2006 r. Nr 225, poz. 1635)

Gostyń, dnia 14 Kwiecień 2011 r.

Roman Sikorski
 Dyrektor

Podpisany: Roman Sikorski
 Geodeta-uprawniony