Załącznik 1.5. do decyzji o ustaleniu lokalizacji inwestycji celu publicznego nr .....
z dnia .....

OZNACZENIA

granica terenu objętego decyzją

teren objęty decyzją - obszar przeznaczony pod budowę sieci kanalizacji sanitarnej

SKALA 1 : 1000

0 10 50m

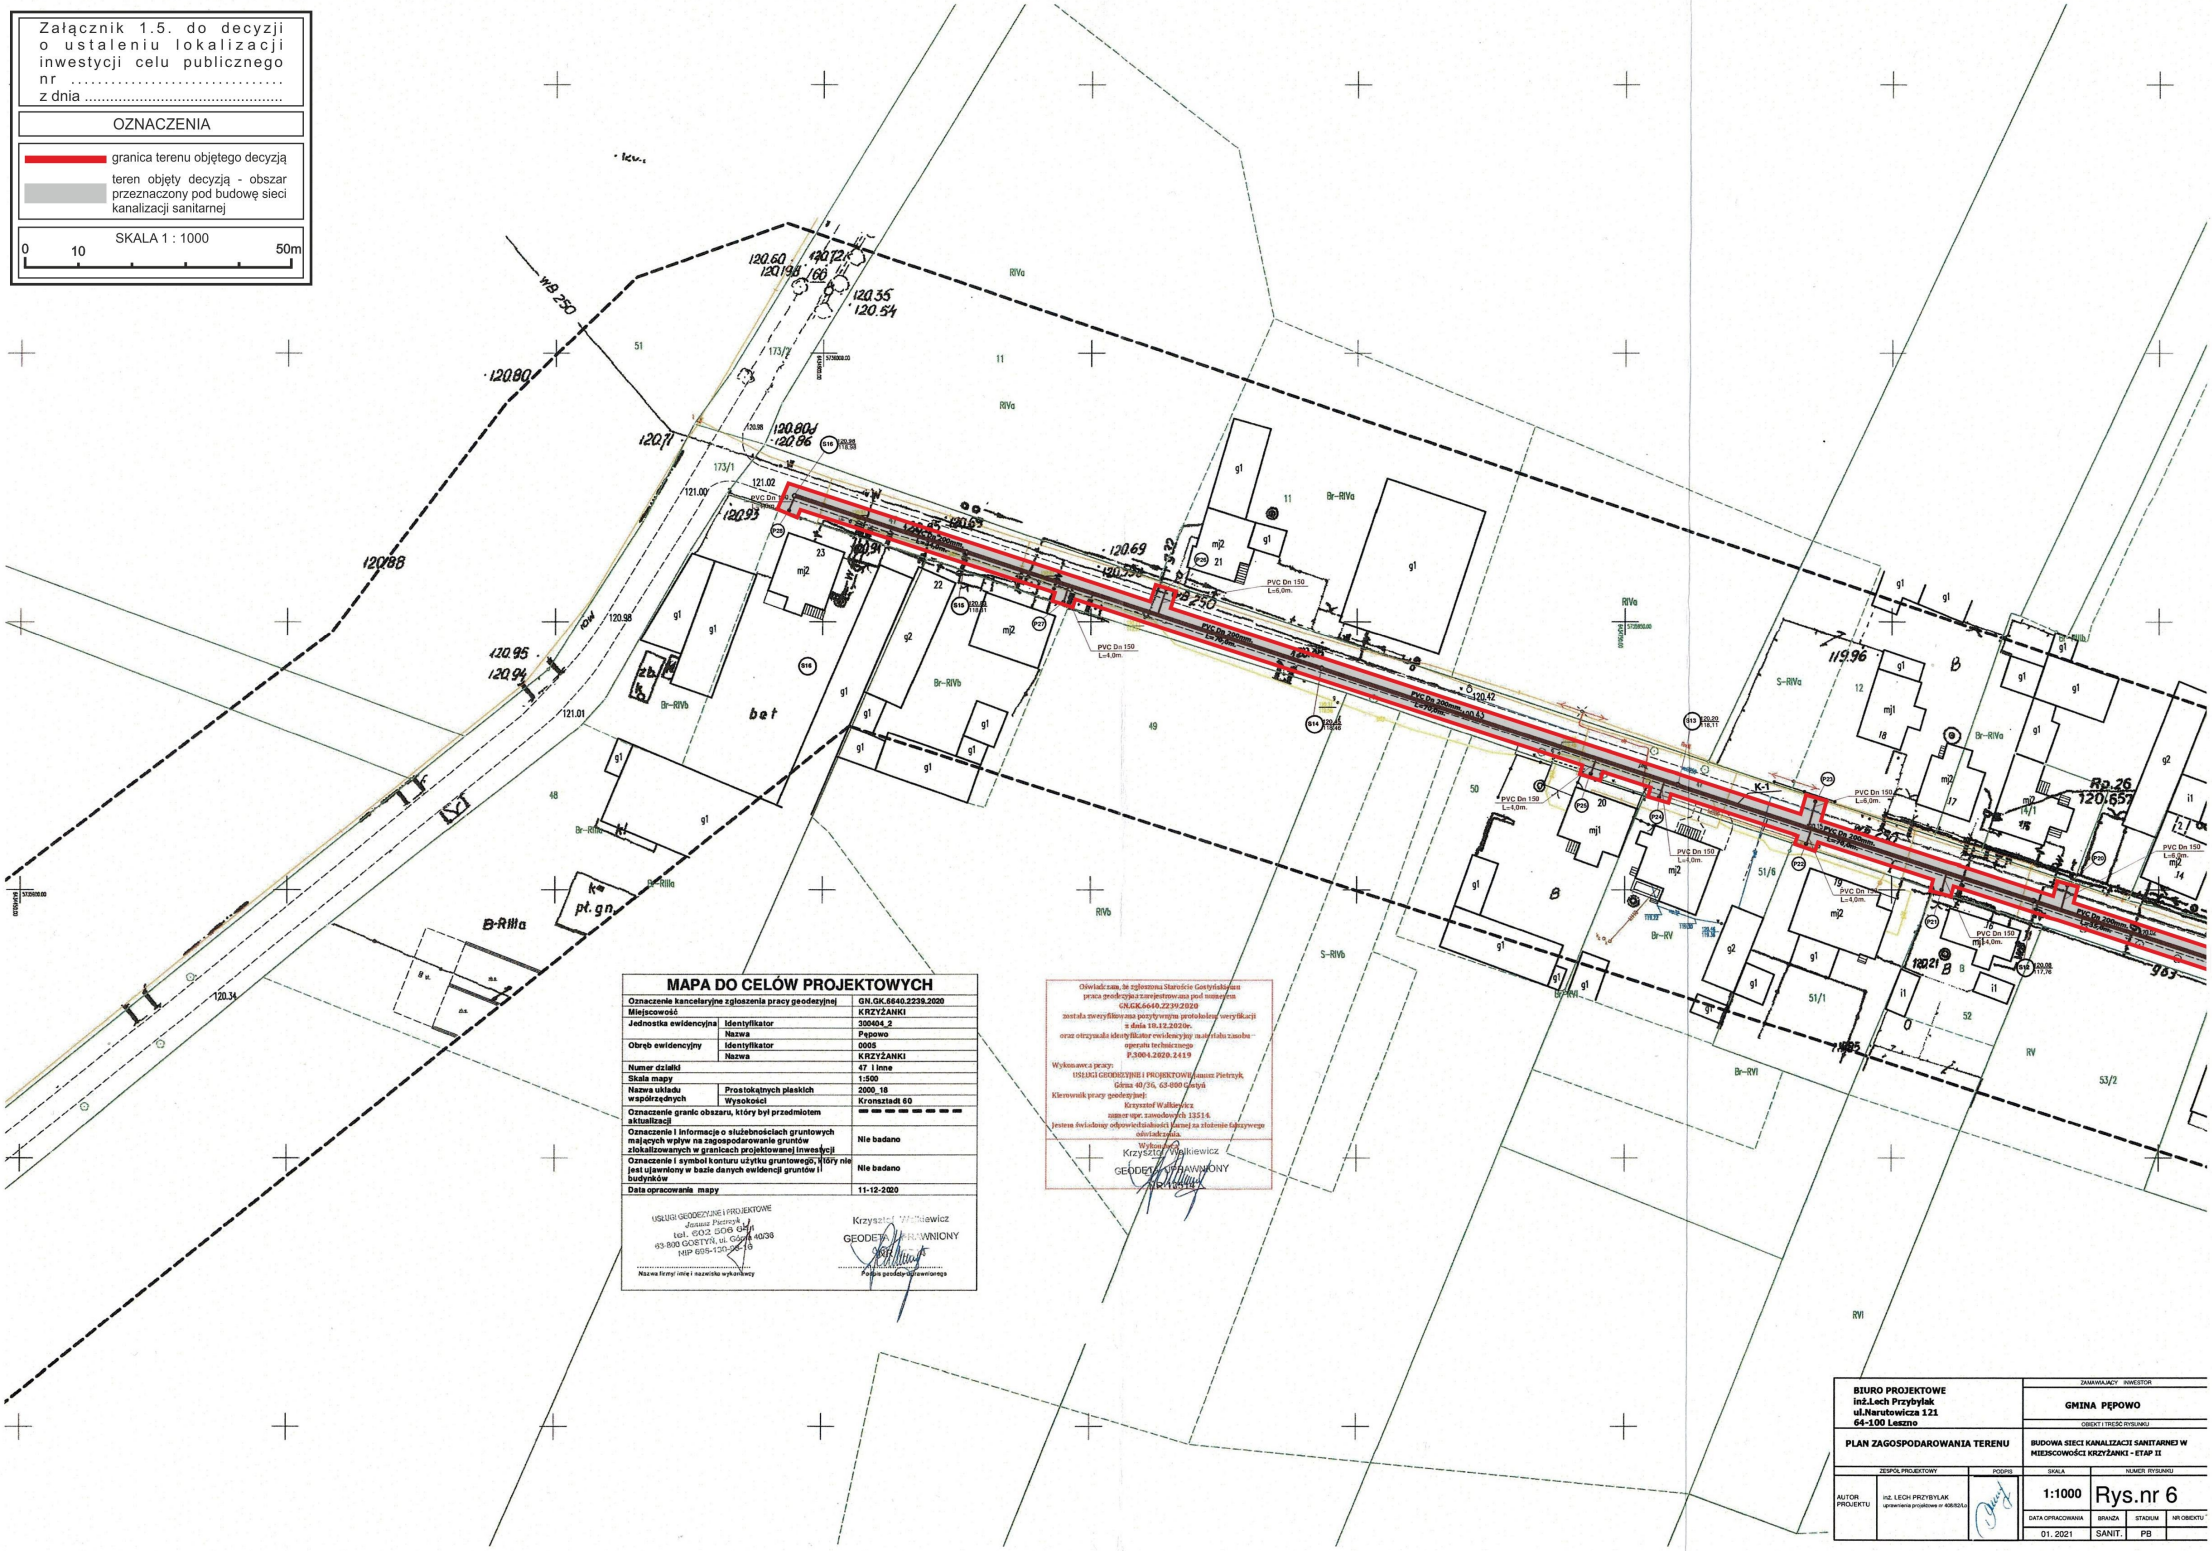

MAPA DO CELÓW PROJEKTOWYCH

Oznaczenie kancelaryjne zgłoszenia pracy geodezyjnej		GN.GK.6640.2239.2020
Miejscowość		KRZYŻANKI
Jednostka ewidencyjna	Identyfikator	300404_2
	Nazwa	Pępowo
Obręb ewidencyjny	Identyfikator	0005
	Nazwa	KRZYŻANKI
Numer działki		47 i inne
Skala mapy		1:500
Nazwa układu współrzędnych	Prostokątnych płaskich	2000_18
	Wysokości	Kronsztadt 60
Oznaczenie granic obszaru, który był przedmiotem aktualizacji		
Oznaczenie i informacje o służebnościach gruntowych mających wpływ na zagospodarowanie gruntów zlokalizowanych w granicach projektowanej inwestycji		Nie badano
Oznaczenie i symbol konturu użytku gruntowego, który nie jest ujawniony w bazie danych ewidencji gruntów i budynków		Nie badano
Data opracowania mapy		11-12-2020

USŁUGI GEODEZYJNE I PROJEKTOWE
Janusz Pietrzyk
tel. 602 506 984
83-800 GOŚTYŃ, ul. Góra 40/36
MIP 595-120-96-78

Nazwa firmy/ imię i nazwisko wykonawcy

Krzysztof Walkiewicz
GEODETA UPRAWNIONY

Podpis geodety uprawnionego

Oświadczam, że zgłoszona Staroście Gotyńskiem praca geodezyjna zarejestrowana pod numerem GN.GK.6640.2239.2020 została zweryfikowana pozytywnie protokołem weryfikacji z dnia 18.12.2020r. oraz otrzymała identyfikator ewidencyjny materiału zasobu – operatu technicznego P.3004.2020.2419

Wykonawca pracy:
USŁUGI GEODEZYJNE I PROJEKTOWE Janusz Pietrzyk,
Górna 40/36, 63-800 Gołuchów
Kierownik pracy geodezyjnej:
Krzysztof Walkiewicz
zaświadczenie uprawnień zawodowych 13514,
Jestem świadomy odpowiedzialności karnej za złożenie fałszywego oświadczenia.

Wykonawca
Krzysztof Walkiewicz
GEODETA UPRAWNIONY
MAŁOPOLSKIE

BIURO PROJEKTOWE inż.Lech Przybylak ul.Narutowicza 121 64-100 Leszno		ZAMAWIAJĄCY INWESTOR	GMINA PĘPOWO
		OBIEKT I TREŚĆ RYSUNKU	BUDOWA SIECI KANALIZACJI SANITARNEJ W MIEJSCOWOŚCI KRZYŻANKI - ETAP II
PLAN ZAGOSPODAROWANIA TERENU			
ZESPÓŁ PROJEKTOWY	PODPIS	SKALA	NUMER RYSUNKU
AUTOR PROJEKTU: inż. LECH PRZYBYLAK (uprawnienia projektowe nr 406/92/Lu)		1:1000	Rys.nr 6
		DATA OPRACOWANIA: 01. 2021	BRANŻA: SANIT. / STADIUM: PB / NR OBIEKTU: