Załącznik 1.8. do decyzji o ustaleniu lokalizacji inwestycji celu publicznego nr .....
z dnia .....

OZNACZENIA

granica terenu objętego decyzją

teren objęty decyzją - obszar przeznaczony pod budowę sieci kanalizacji sanitarnej

SKALA 1 : 1000

0 10 50m

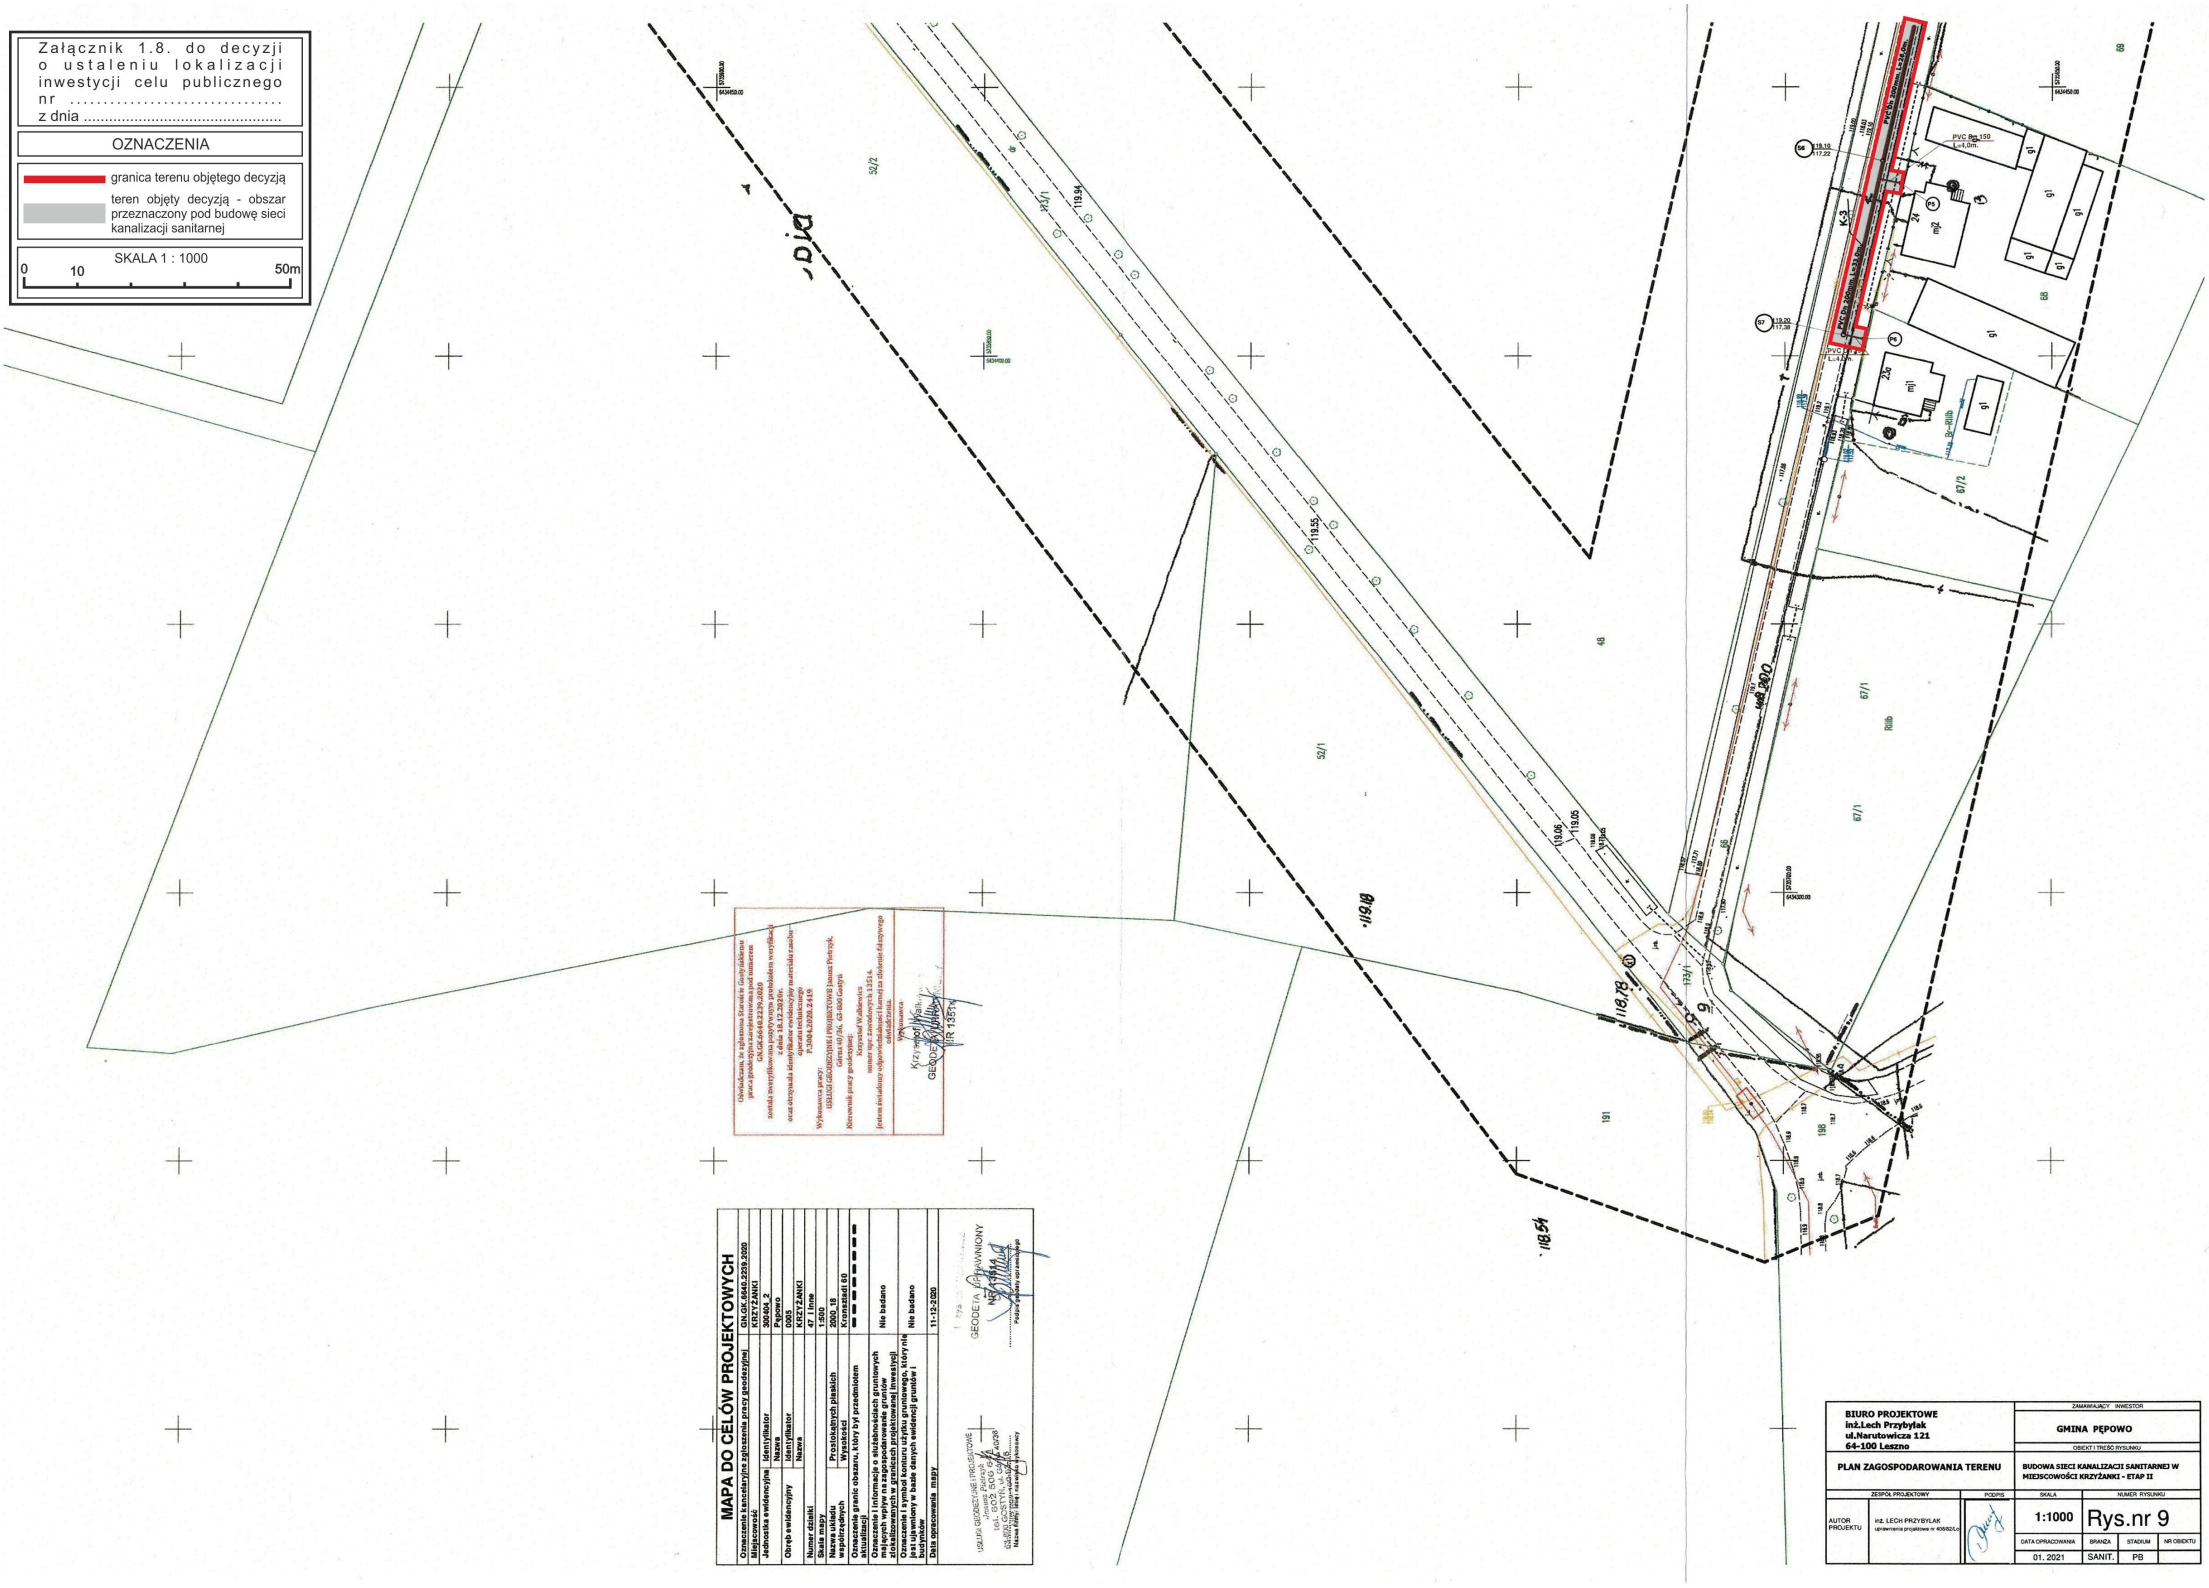

Odwzorowanie, że zgodnie Stanem na Ewidencyjnym
jest zgodne z treścią mapy zasadniczej stanowiącej materiał
GN.GK.6644.2239.2020
została zweryfikowana pozytywnym protokołem weryfikacji
z dnia 18.12.2020 r.
oraz otrzymała klauzulę do celów projektowych materiałów zasobu
ejewidencyjnego
P.3064.2020.2449
Wykonawca prac:
USŁUGI GEODEZYJNE I PROJEKTOWE Janusz Pietrzyk,
Górna 40 /3A, 63-600 Gostyń
Kierownik prac geodezyjnych:
mgr inż. Arkadiusz Wallenius
numer upr. zawodowych 13514,
jestem świadomy odpowiedzialności karnej za złożenie fałszywego
oświadczenia.
Wykonawca
Krzysztof Pietrzyk
GEODETA UPRAWNIONY
NR 13514

MAPA DO CELÓW PROJEKTOWYCH

Oznaczenie kancelaryjne zgłoszenia pracy geodezyjnej	GN.GK.6644.2239.2020
Miejscowość	KRZYŻANKI
Jednostka ewidencyjna Identyfikator	306404_2
Nazwa	Krzyżanki
Obręb ewidencyjny Identyfikator	0005
Nazwa	KRZYŻANKI
Numer działki	4/7, 11mne
Skala mapy	1:500
Układ wysokościowy Przykładowych płaskich	2000.5 18
współrzędnych Wysokości	Kronsztadt 86
Oznaczenie granic obszaru, który był przedmiotem aktualizacji	
Informacje o słabo/średnich gruntowych małych wpływ na zagospodarowanie gmin	Nie badano
Oznaczenie na mapie zasadniczej, że informacja o słabo/średnich gruntowych jest tajemnicy w bazie danych ewidencji gruntów i budynków	Nie badano
Data opracowania mapy	11-12-2020

GEODETA UPRAWNIONY
NR 13514

BIURO PROJEKTOWE inż.Lech Przybylak ul.Narutowicza 121 64-100 Leszno		ZAMAWIAJĄCY INWESTOR	GMINA PĘPOWO
		OBIEKT I TREŚĆ RYSUNKU	BUDOWA SIECI KANALIZACJI SANITARNEJ W MIEJSCOWOŚCI KRZYŻANKI - ETAP II
PLAN ZAGOSPODAROWANIA TERENU			
ZESPÓŁ PROJEKTOWY	PODPIS	SKALA	NUMER RYSUNKU
AUTOR PROJEKTU: inż. LECH PRZYBYŁAK uprawnienia projektowe nr 406/82/Lub		1:1000	Rys.nr 9
		DATA OPRACOWANIA: 01.2021	BRANŻA: SANIT. / STADIUM: PB / NR OBIEKTU: