


SŁUP STALOWY, OCYNKOWANY Ø60,
POKRYTY LAKIEREM POLIESTROWYM, KOLOR RAL 6005

SIATKA

PRZĘKRÓJ PRZEZ NAWIERZCHNIĘ POLIURETANOWĄ PRZEPUSZCZALNĄ

1. TRAWA NATURALNA
2. GRUNT RODZIMY

1. NAWIERZCHNIA POLIURETANOWA
2. WARSTWA STABILIZACYJNA MIN. 35 mm.
3. KRUSZYWO ŁAMANE 0-6 mm.
4. KRUSZYWO ŁAMANE 5-40 mm.
5. ZAGĘSZCZONA PODSYPKA PIASKOWA 100 mm.
6. GRUNT RODZIMY

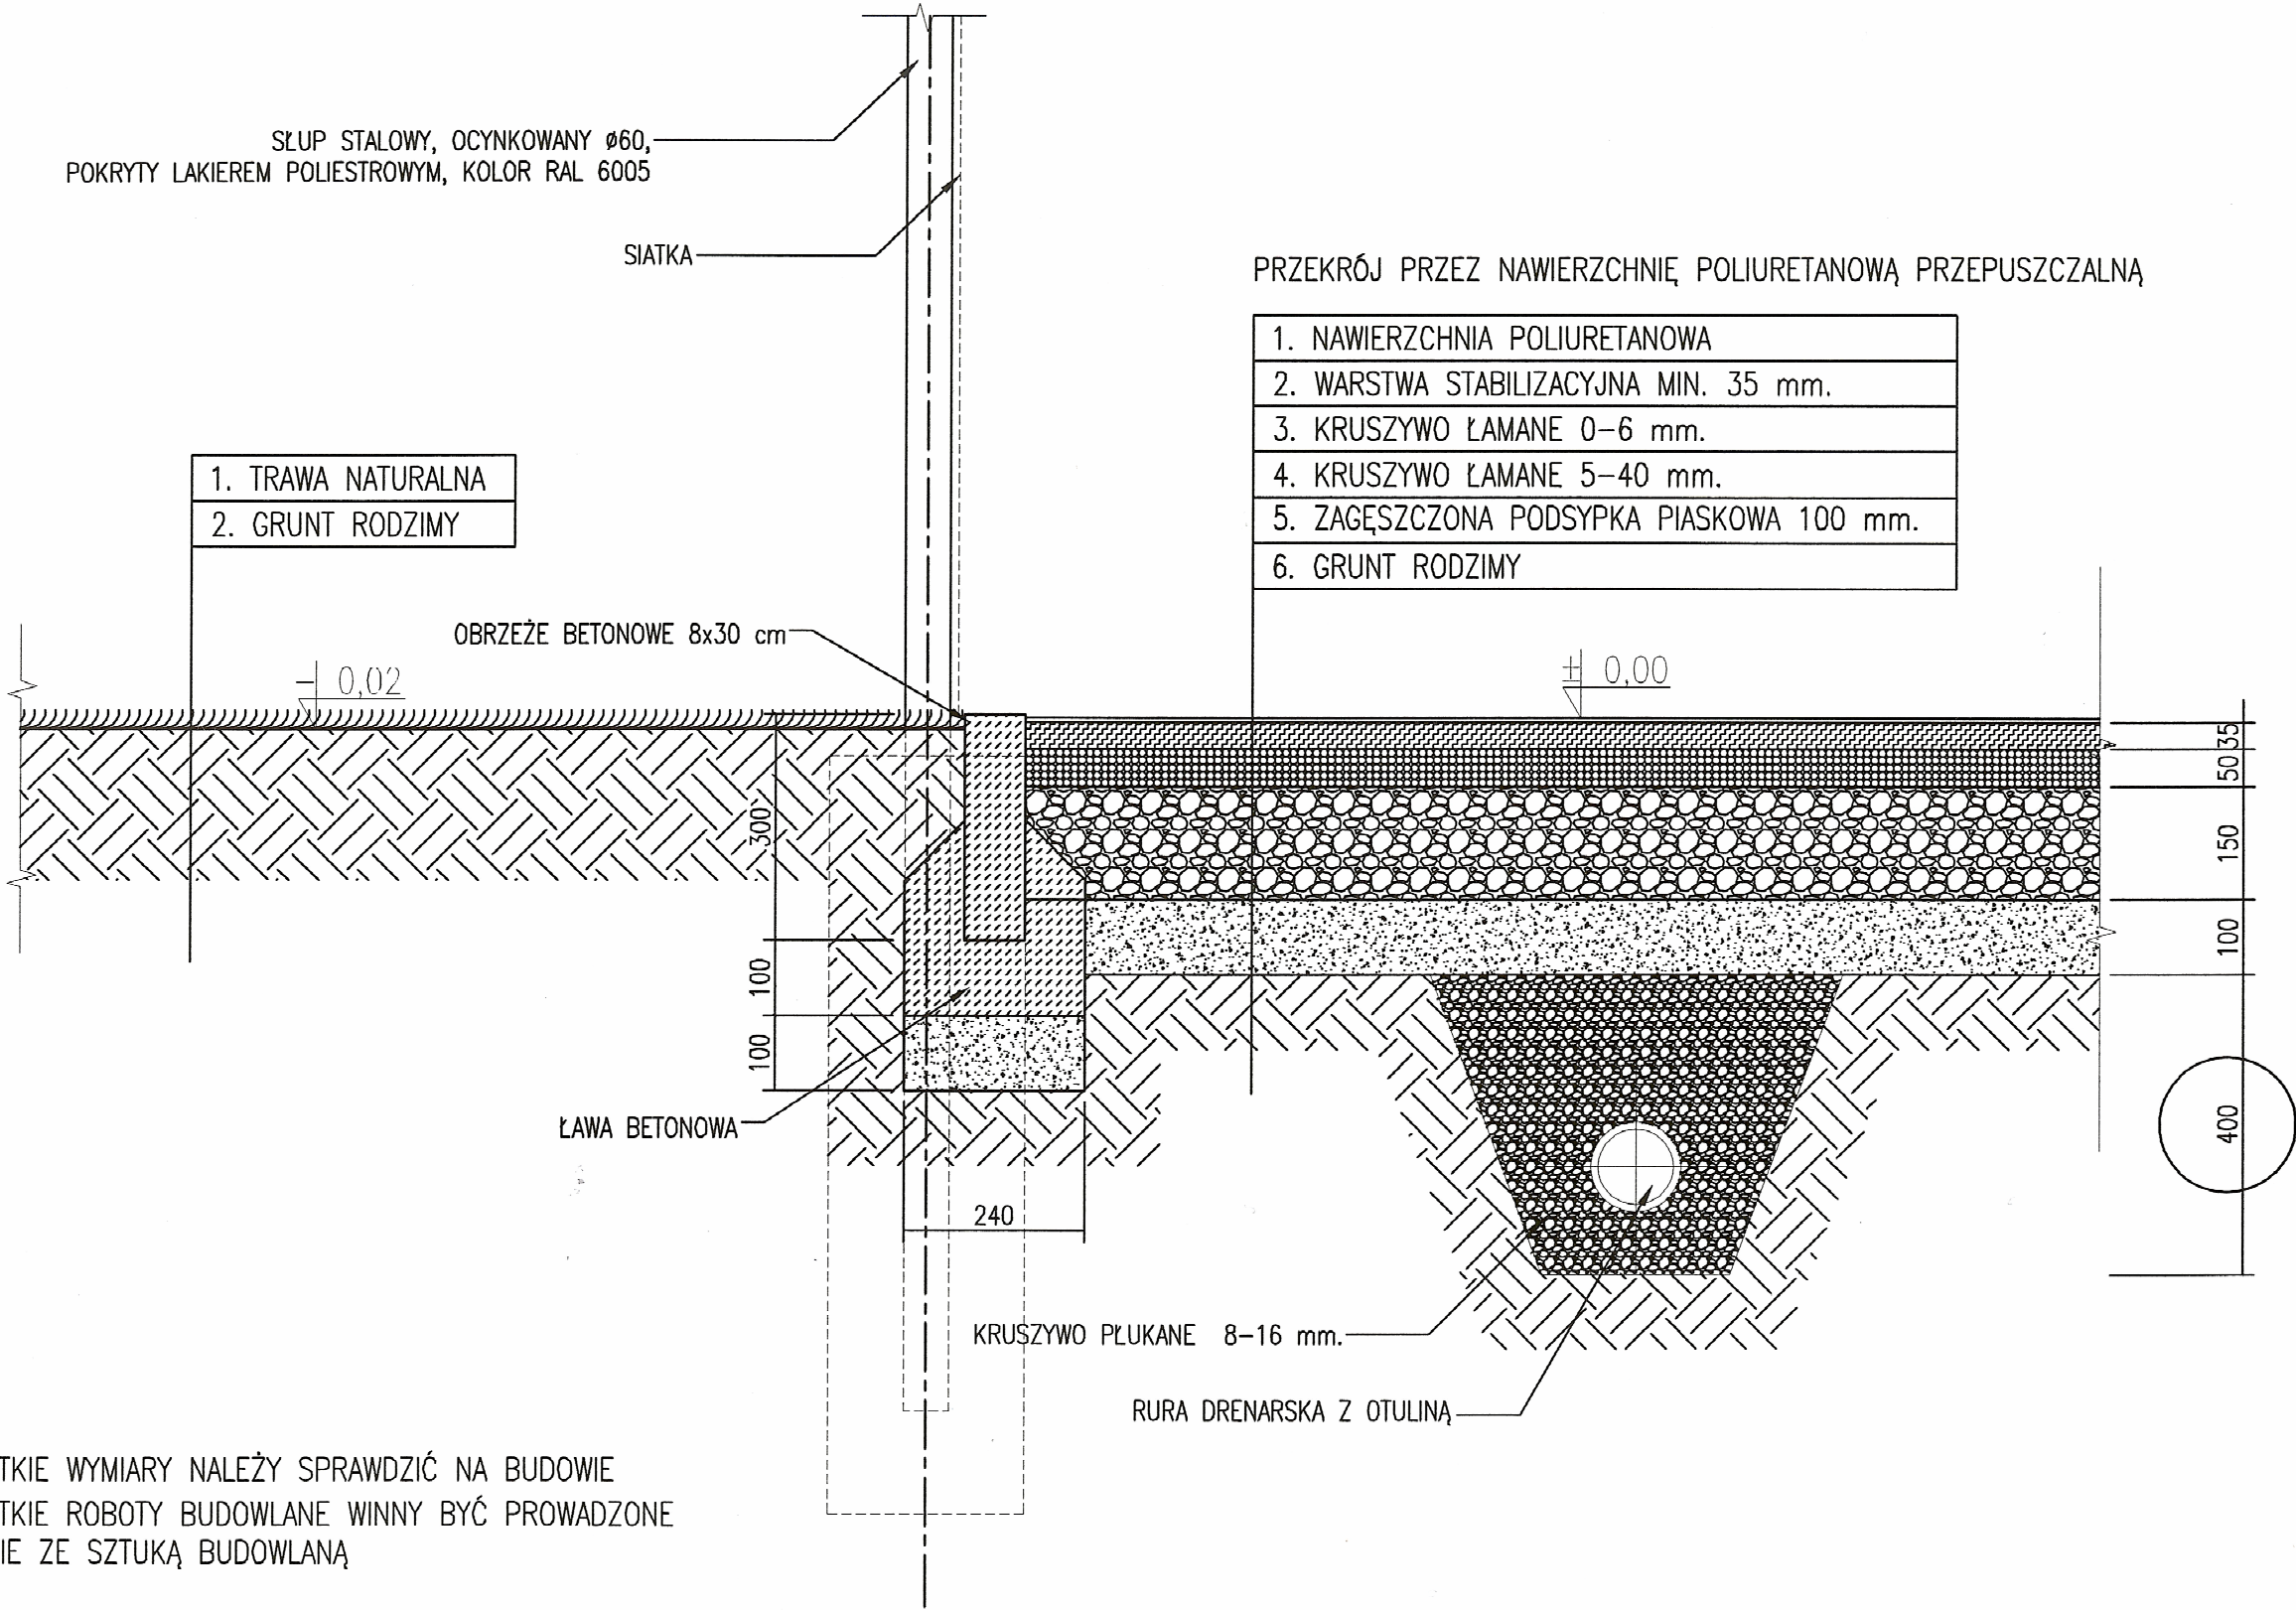

UWAGA:
- WSZYSTKIE WYMIARY NALEŻY SPRAWDZIĆ NA BUDOWIE
- WSZYSTKIE ROBOTY BUDOWLANE WINNY BYĆ PROWADZONE ZGODNIE ZE SZTUKĄ BUDOWLANĄ

ELGROT MAREK PIASECKI ul. Prymasa A. Krzyckiego 35, Krzycko Wielkie, 64-117 Krzycko Małe			
projektował	inż. Zenon Cichy upr. proj. nr 5850/61 specj. architektoniczno-konstrukcyjna	INWESTOR : GMINA PĘPOWO ul. St. Nadstawek 6, 63-830 Pępowo	
skala 1 : 10	obiekt : WYKONANIE BOISK SPORTOWYCH W RAMACH BUDOWY KOMPLEKSU " MOJE BOJSKO - ORLIK 2012 "	data : 12/2008	
P. B.	adres: ul. Powstańców Wlkp. 63-830 Pępowo, dz.nr ew.620,621,622,623,624 i 625 rysunek : Przekrój przez warstwy boiska - drenaż	rys. A - 5	str. 25