STAROSTWO POWIATOWE
w Gostyniu
ul. Wrocławska 256
63 800 Gostyń

PRZEKRÓJ NORMALNY

SKALA 1:50

PROJEKT TECHNICZNY	**Przebudowa drogi dojazdowej Nr 030P do gruntów rolnych na odcinku dł. 0,980 km od drogi pow. Nr 4907P do skrzyżowania z drogą gminną Nr 029P Obręb Pępowo Dz. Nr 4**
INWESTOR	Urząd Gminy w Pępowie
PROJEKTANT	Wiesław Kostórkiewicz
RYSUNEK 2	ARKUSZY 1

WIESŁAW KOSTÓRKIEWICZ
upr. bud. 1497/91/Lo
upr. proj. 1760/544/Lo
ul. Glinki 12, 63-800 Gołuchowo
tel. 065 5734312

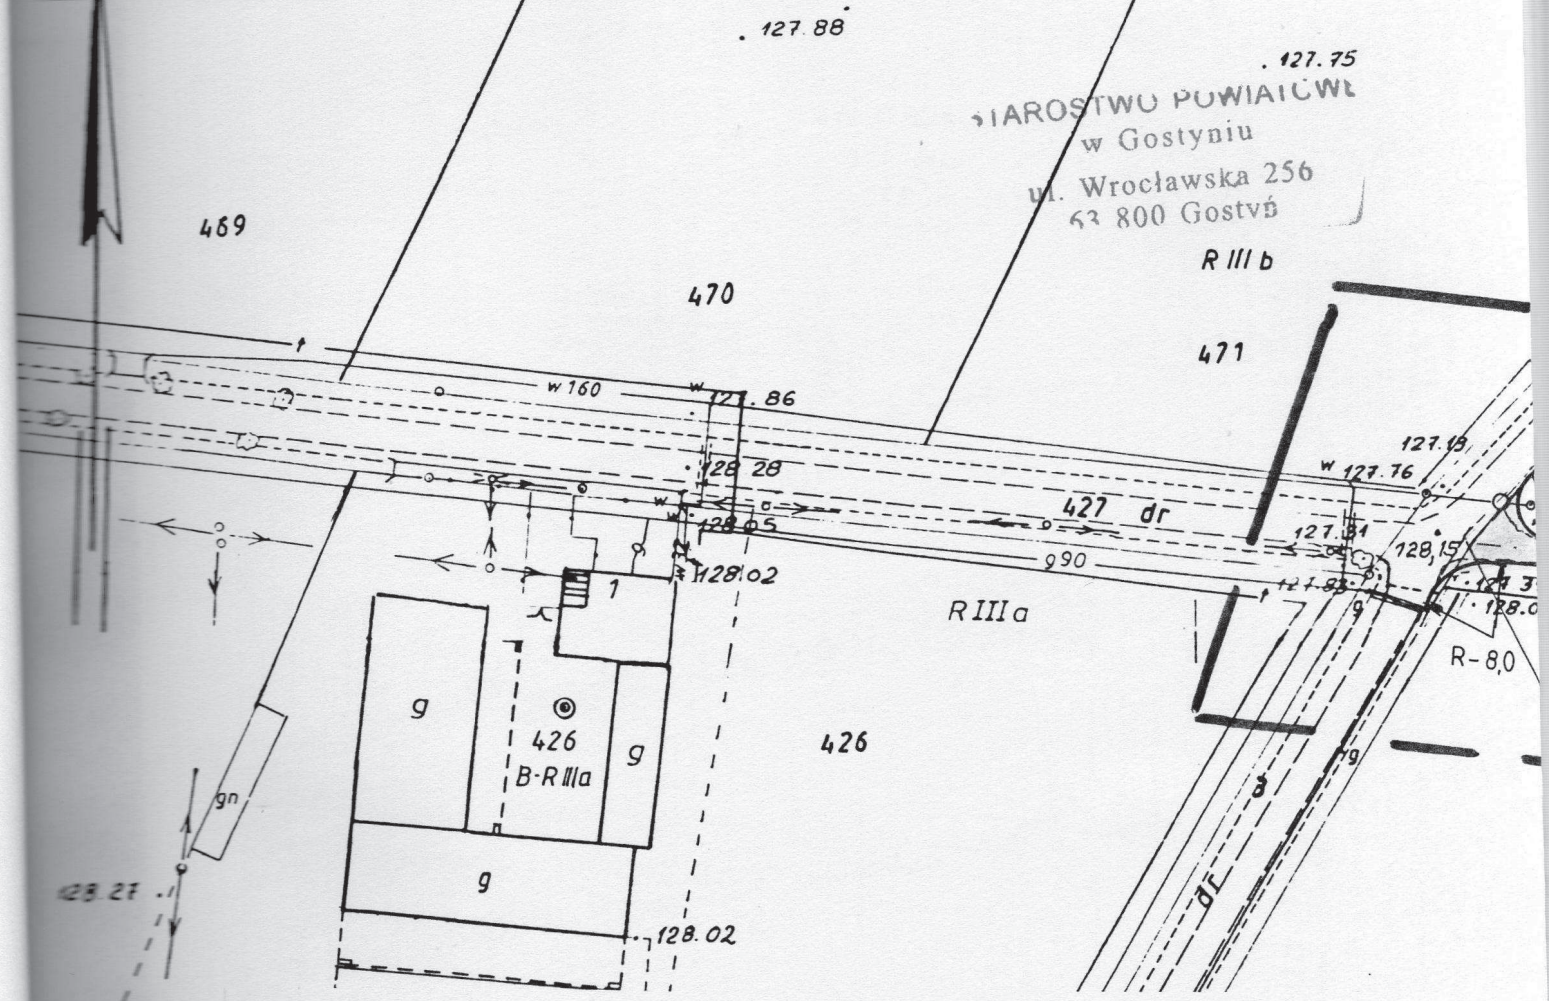

PROJEKT TECHNICZNY	**Przebudowa drogi dojazdowej Nr 030P do gruntów rolnych na odcinku dł. 0,980 km od drogi pow. Nr 4907P do skrzyżowania z drogą gminną Nr 029P Obręb Pępowo Dz. Nr 4**
INWESTOR	Urząd Gminy w Pępowie
PROJEKTANT	Wiesław Kostórkiewicz
RYSUNEK 1	ARKUSZY 1

WIESŁAW KOSTÓRKIEWICZ
upr. bud. 1497/91/Lo
upr. proj. 1760/94/Lo
ul. Gminna 5, 64-020 Pogorzela
tel. 065-5734171; kom. 600604312

MAPA ZASADNICZA

Skala 1:500

Woj. wielkopolskie
Powiat: gostyński
Gmina: Pępowo
Obręb: PĘPOWO
Ulica: ——
Nr działki: 4
Ark. mapy ewid.: 1
Ark. mapy zasadniczej: 443.121.044. 443.121.052
443.121.041
443.121.042
443,121.043

WYKONAWC

Henryk Walczet
geodeta uprawnion
nr upr. 11888
tel. (0-65) 572 69 0

Usługi Geodezyjne i Kar
Henryk Walczeu
63-800 Gostyń, os. 700
tel. 0-604 199 28
NIP 696-102-44-47, Regon

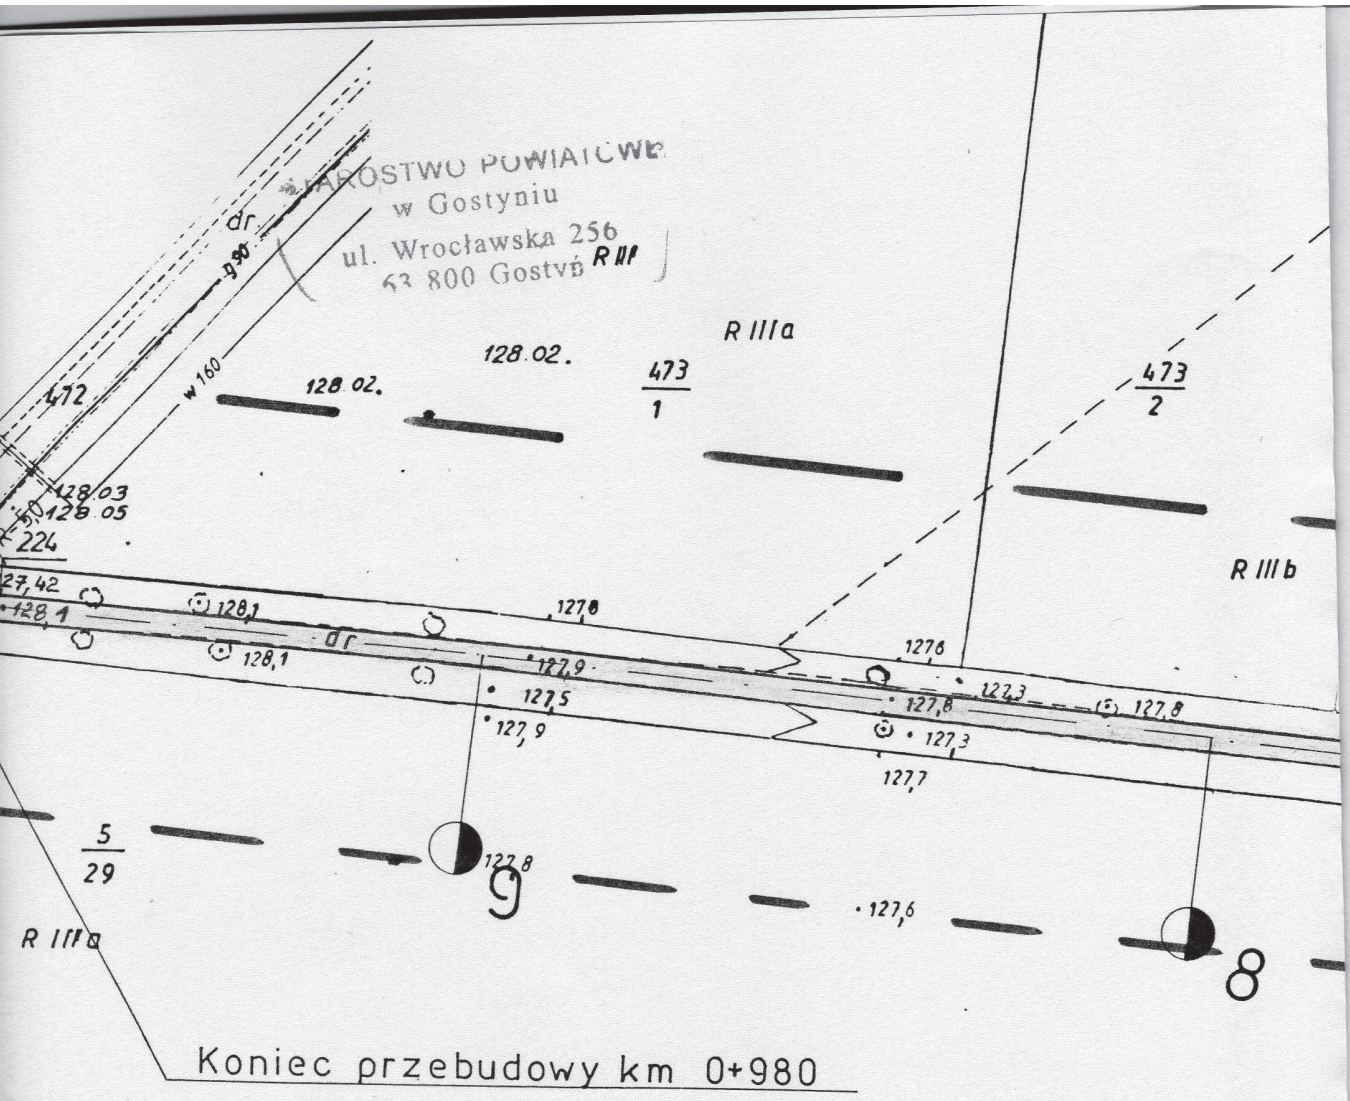

STAROSTWO POWIATOWE
w Gostyniu
ul. Wrocławska 256
63-800 Gostyń

A :

ski

graficzne
ki
ecia 6a

0049233

STAROSTA GOSTYŃSKI
Powiatowy Ośrodek Dokumentacji Geodezyjnej i Kartograficznej w Gostyniu
W obszarze oznaczonym linią przerywaną dokonano aktualizacji treści mapy zasadniczej.
Dokumenty z pomiaru uzupełniającego przyjęto do zasobu powiatowego w dniu 6.10.08
i zaewidencjonowano pod nr 1563-89/2008
Niniejsza mapa może służyć do celów projektowych.
Projektowane obiekty budowlane wymagające pozwolenia na budowę podlegają wytyczeniu i inwentaryzacji powykonawczej przez jednostki uprawnione do wykonywania prac geodezyjnych.
Gostyń, 6.10.08 r.
STAROSTA GEODETA
Roman Sikorski

STAROSTWO POWIATOWE
w Gostyniu
ul. Wrocławska 256
63-800 Gostyń

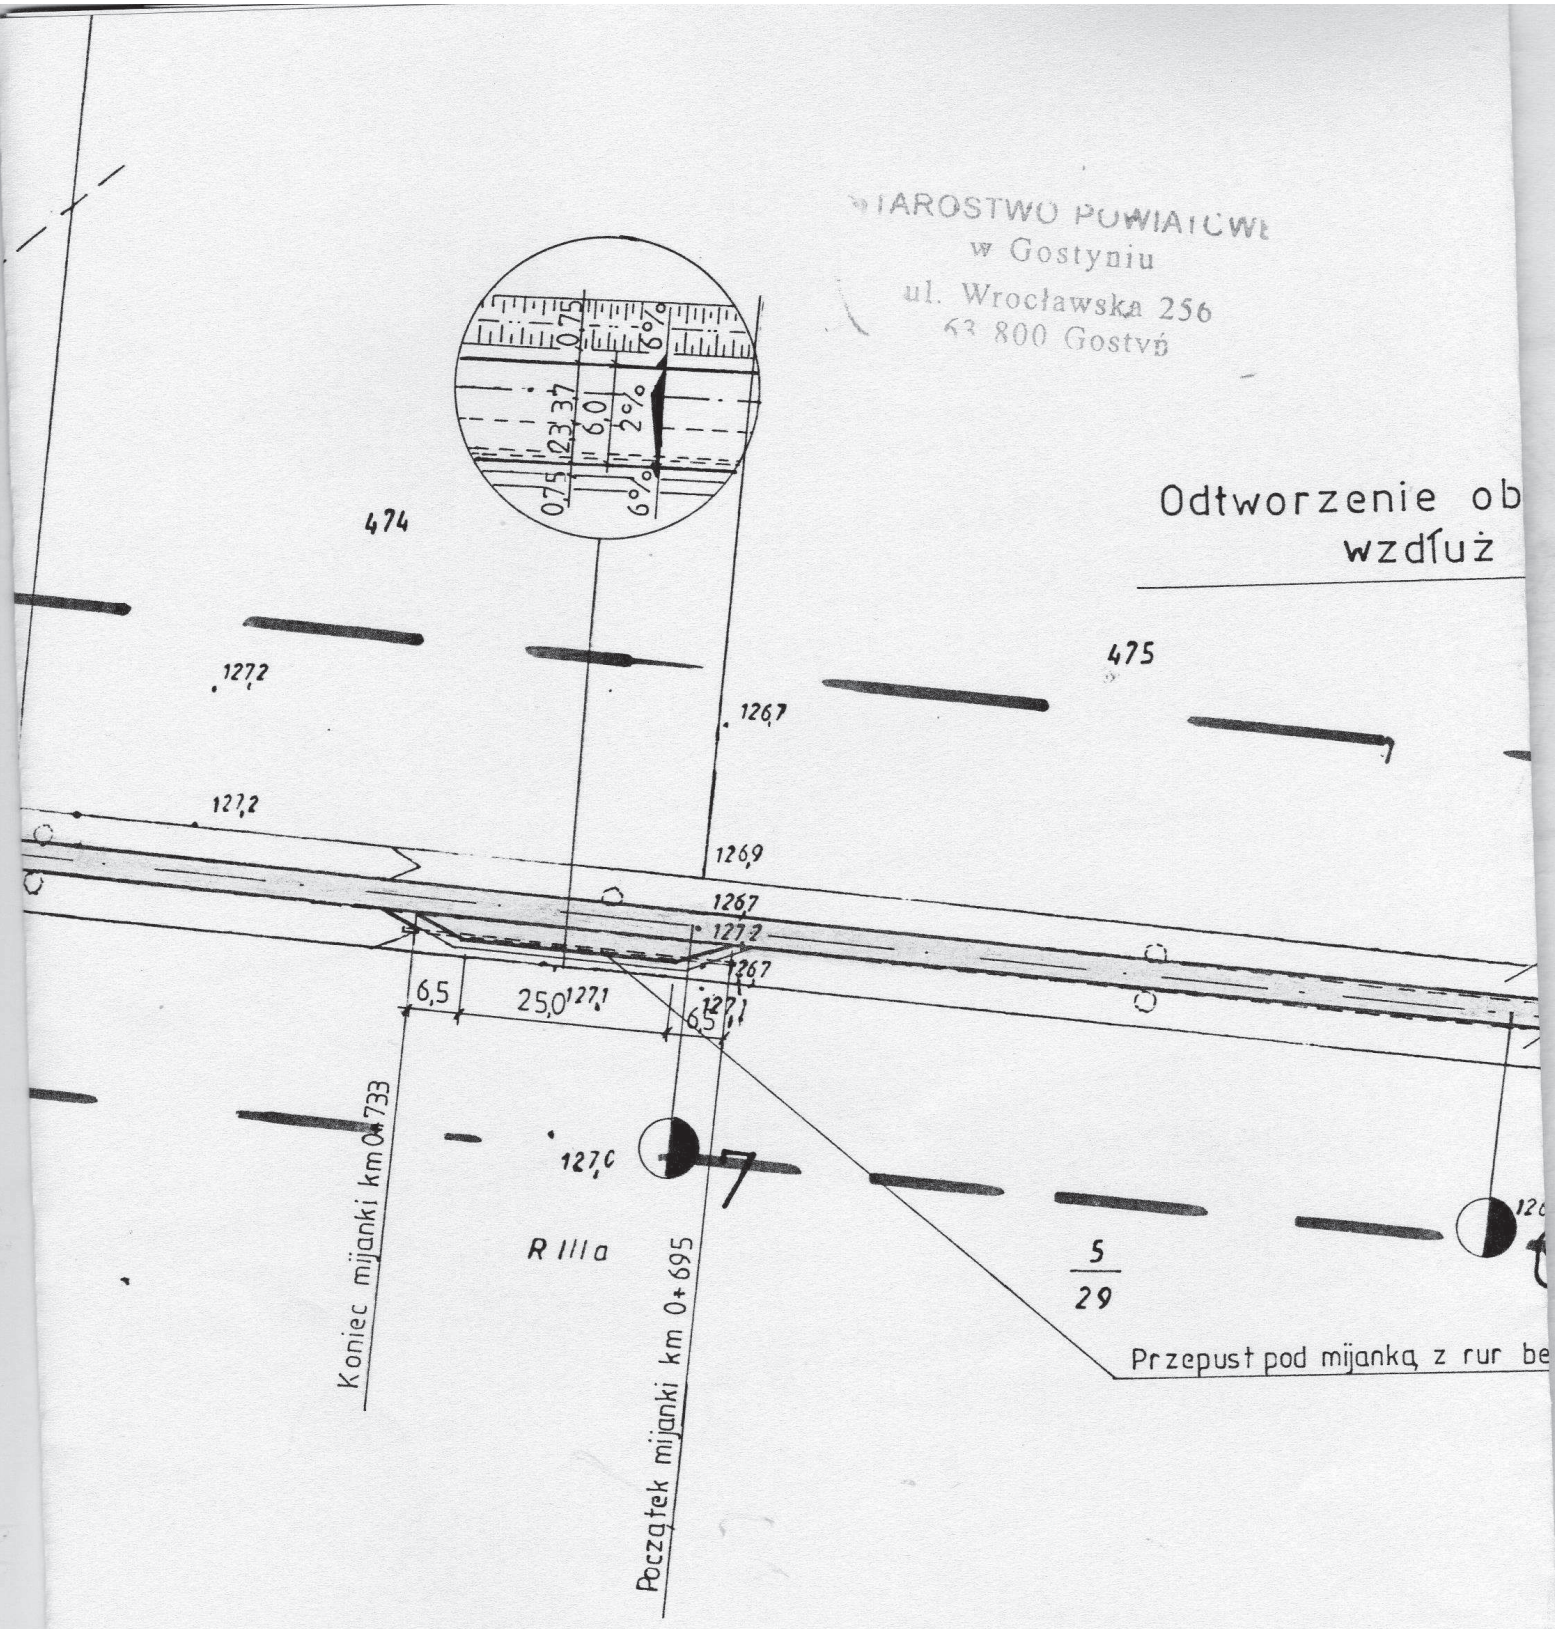

Odtworzenie ob
wzdłuż

STARO WB
ul. Wrocławska 256
63-800 Gostyń

ustronne rowów przydrożnych
przebudowywanej drogi

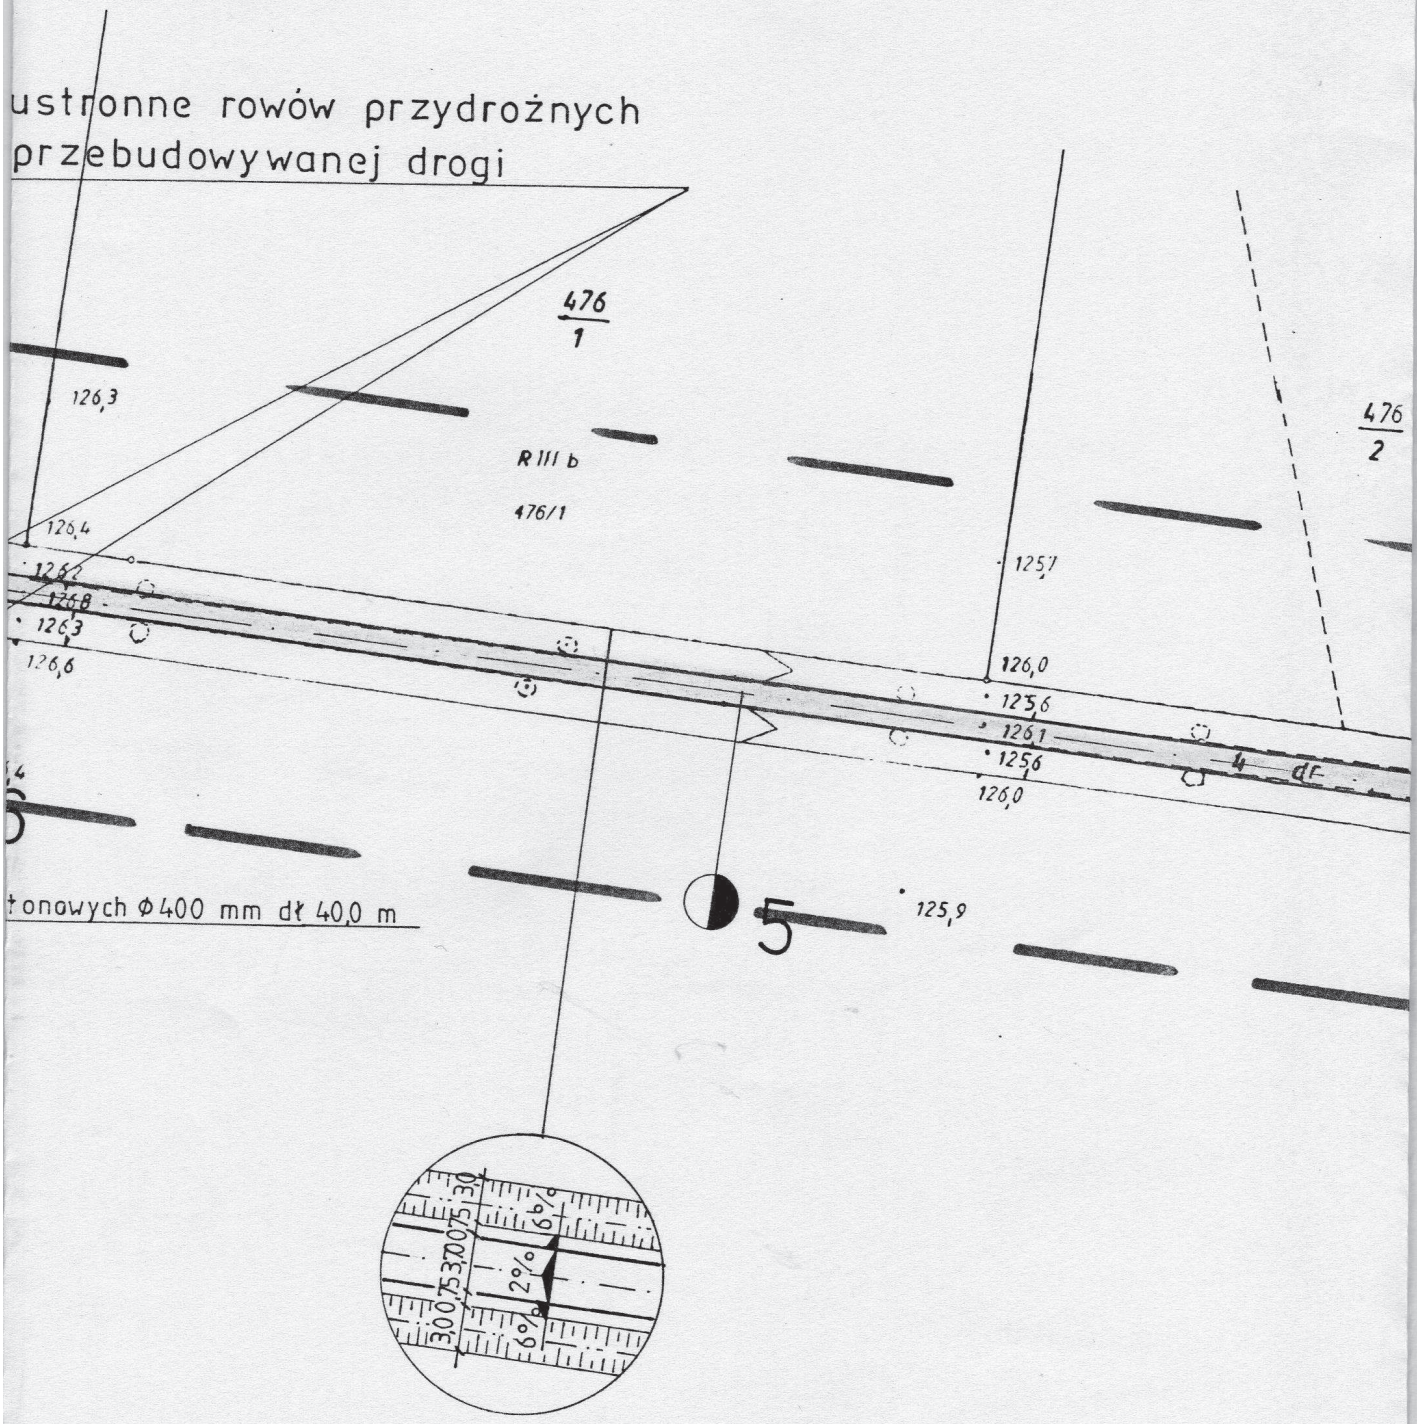

tonowych Φ400 mm dł 40,0 m

STAROSTWO POWIATOWE
w Gostyniu
ul. Wrocławska 256
63-800 Gostyń

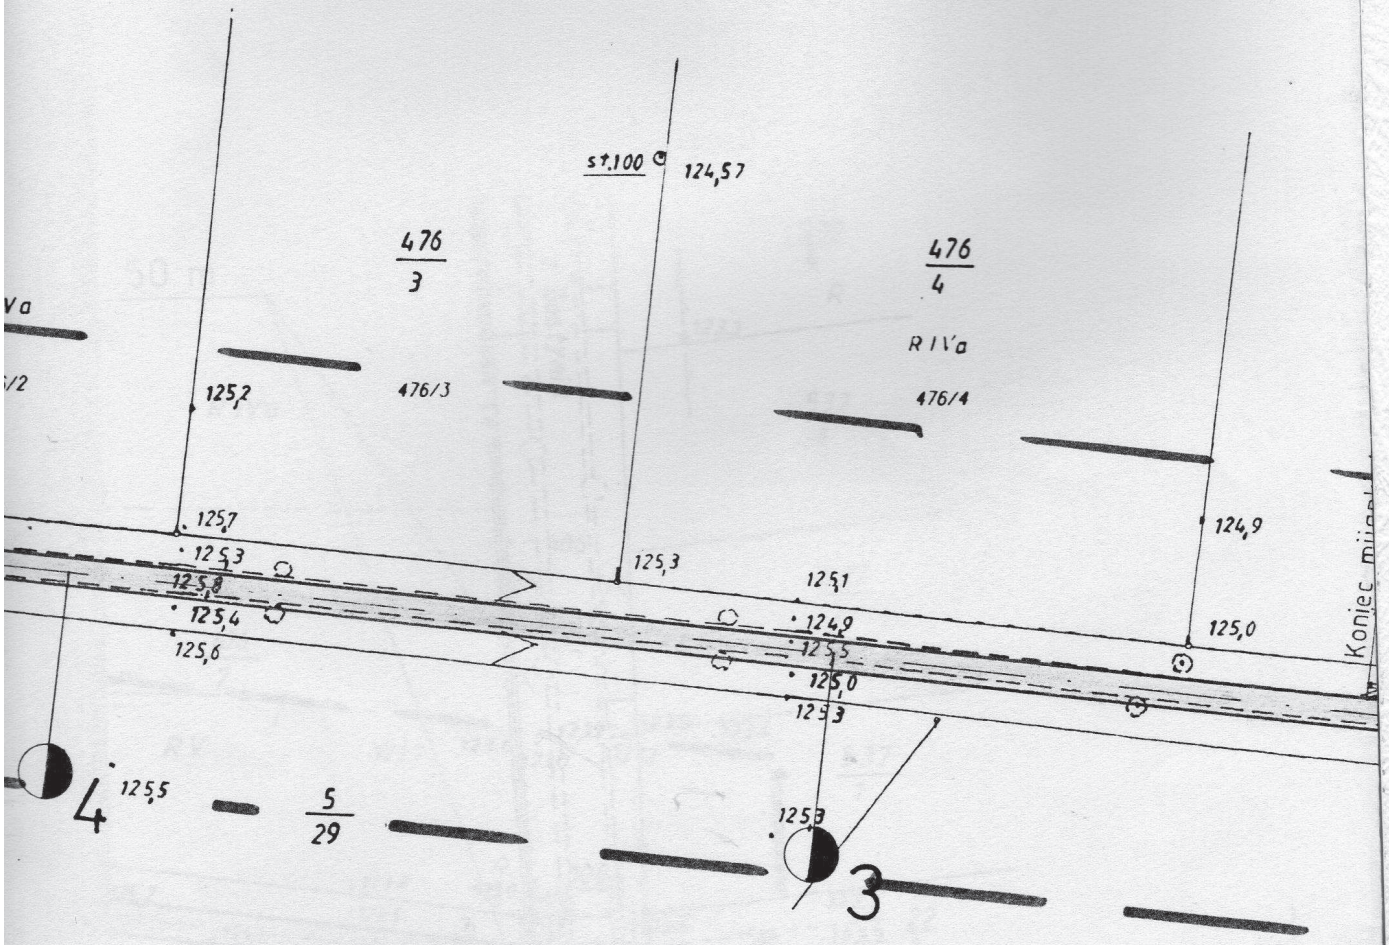

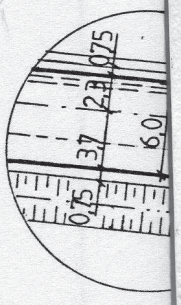

STAROSTWO POWIATOWE
w Gostyniu
ul. Wrocławska 256
63 800 Gostyń

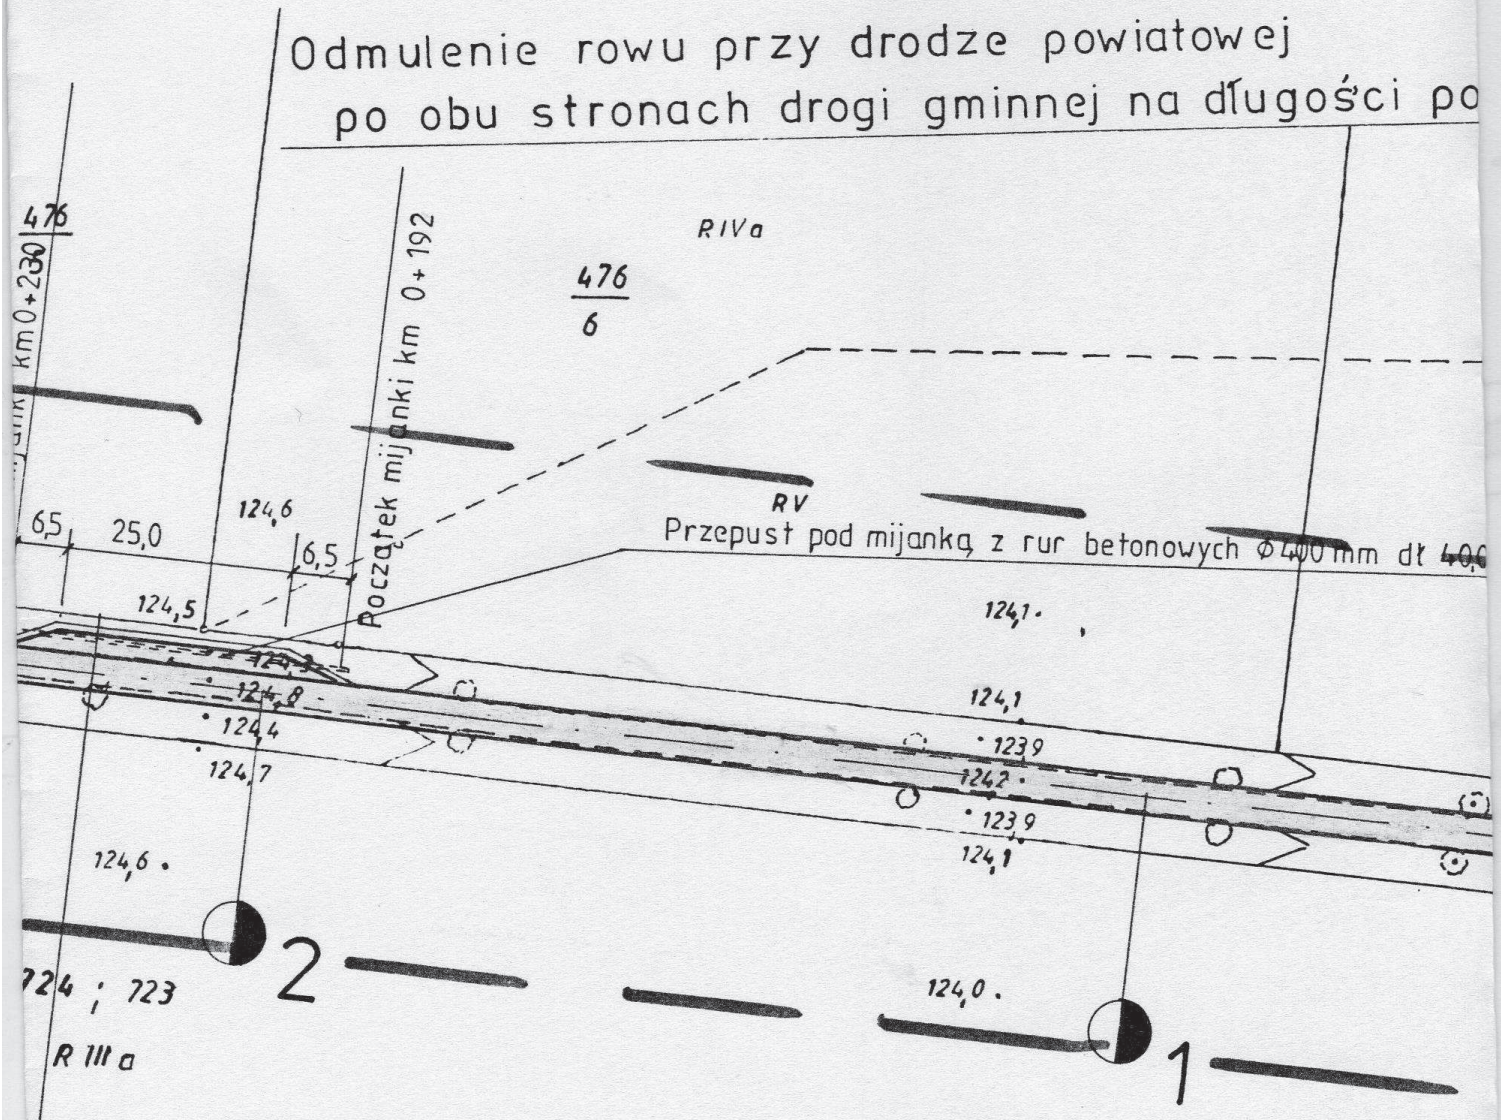

Projektowany przepust z rur beton

STAROSTWO POWIATOWE
w Gostyniu
ul. Wrocławska 256
63 800 Gostyń

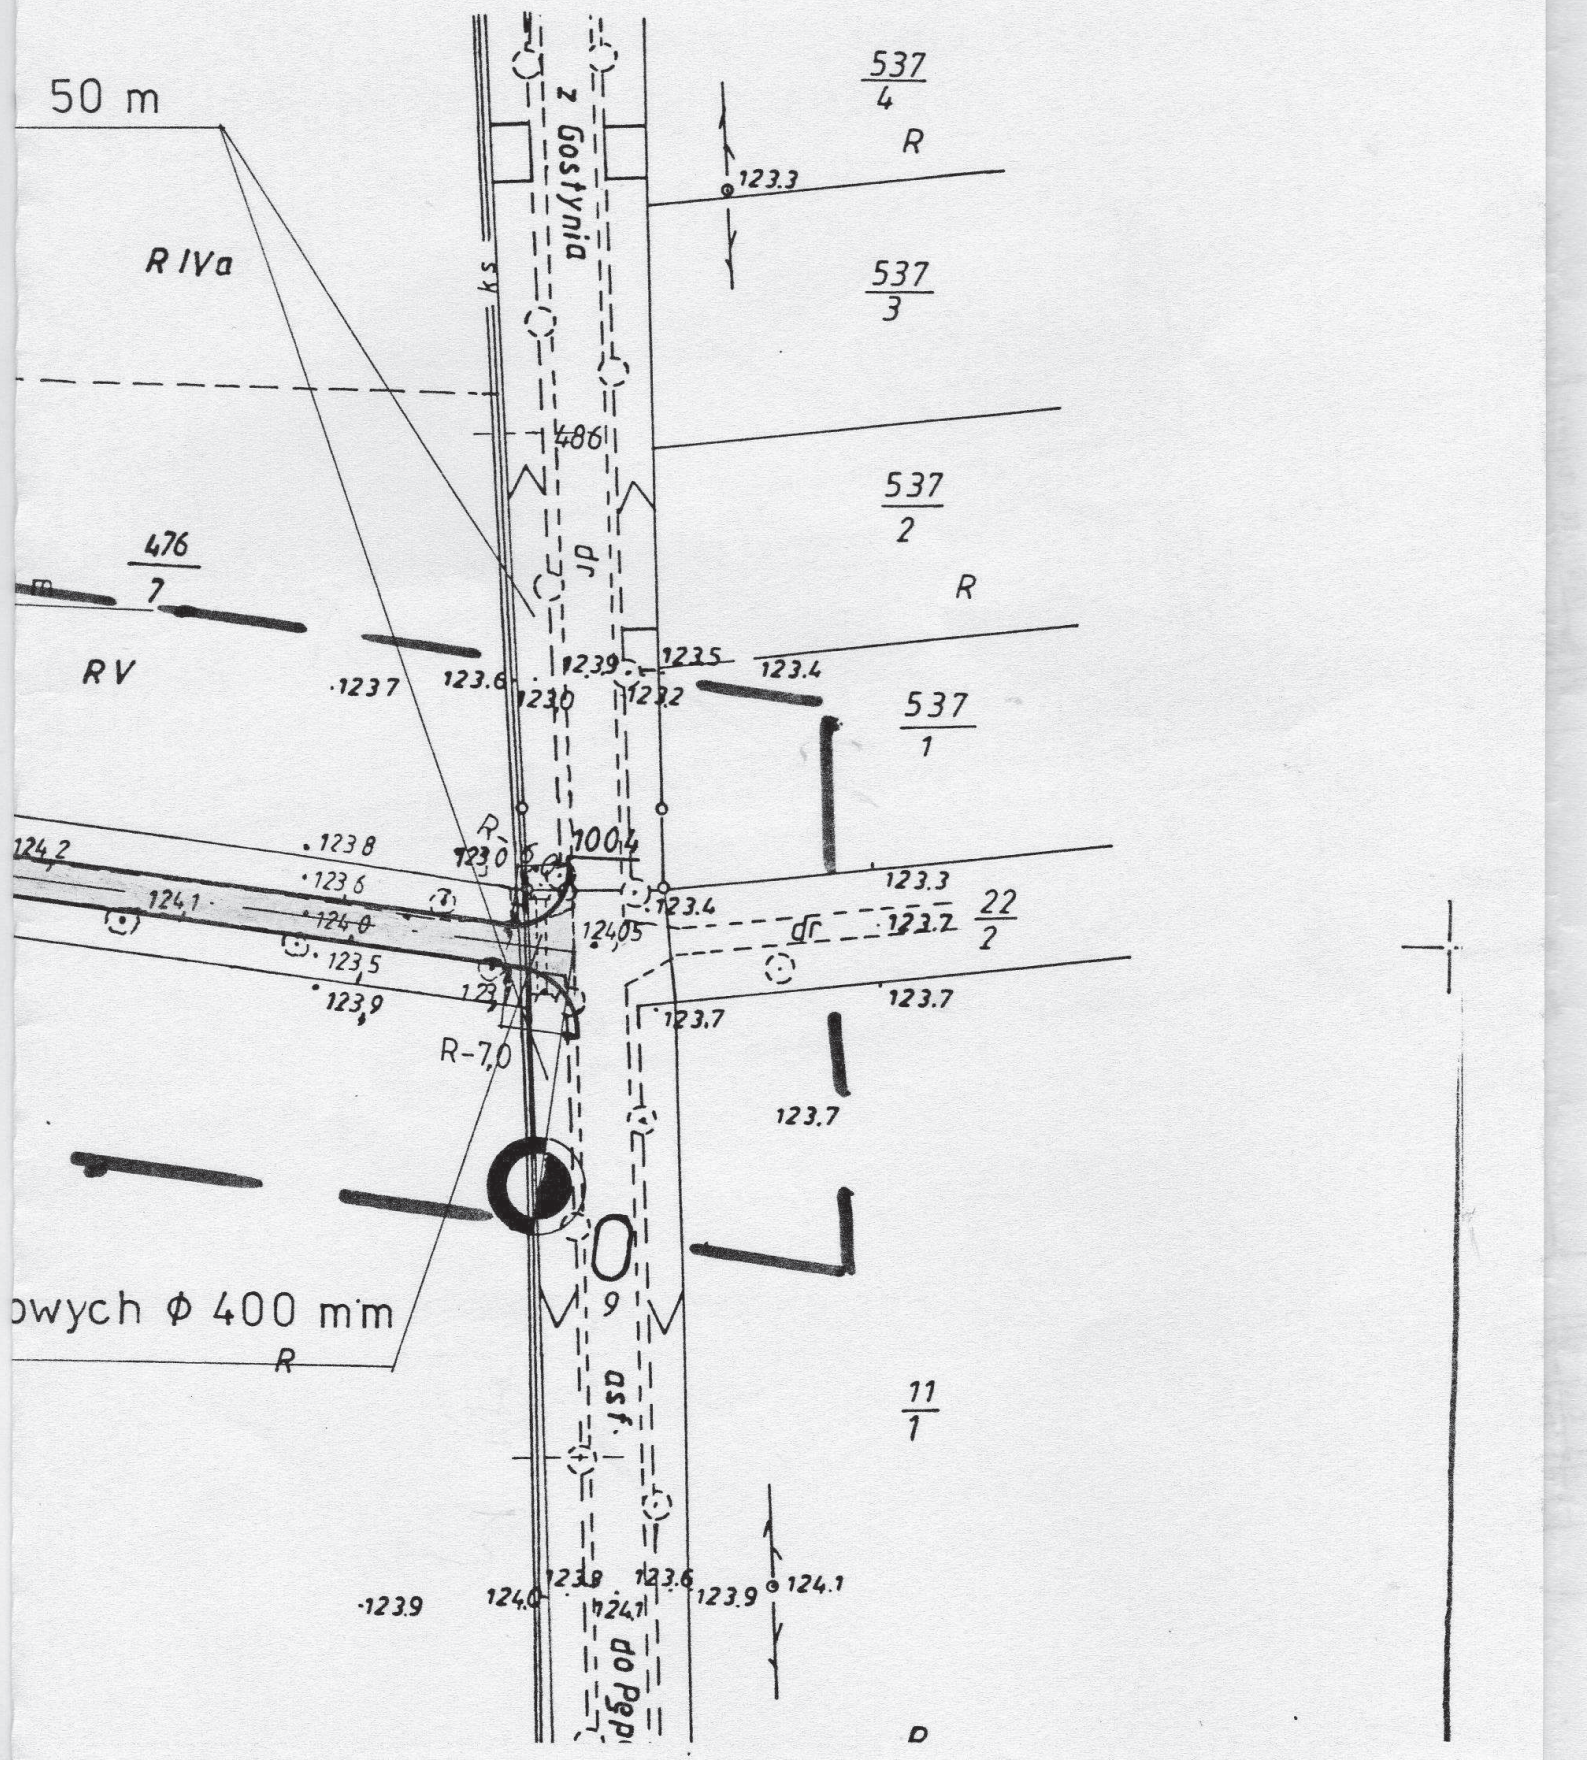

STAROSTWO POWIATOWE
w Gostyniu
ul. Wrocławska 256
63-800 Gostyń

OD KM 0+000

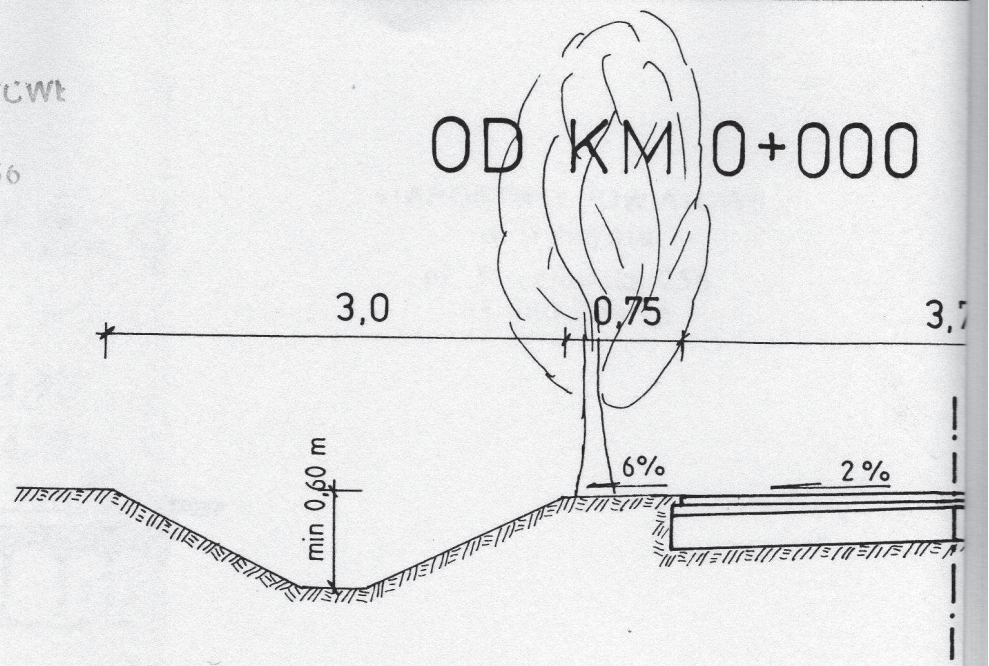

MIJANKI W KM STR. PRA
LEW

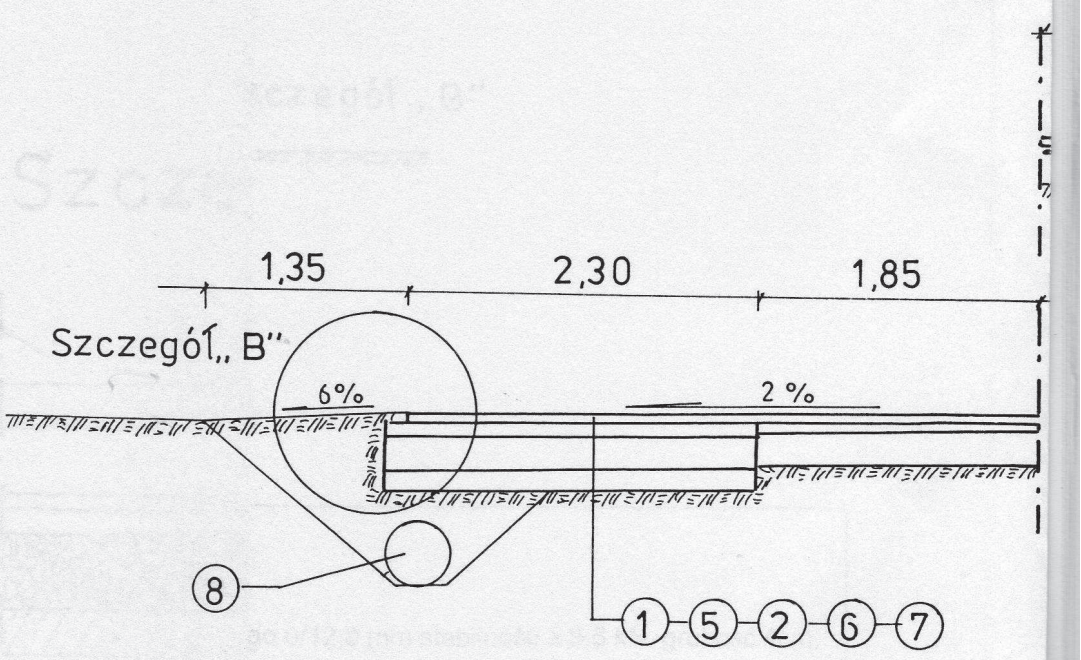

DO KM 0+980

STAROSTWO POWIATOWE
w Gostyniu
ul. Wrocławska 256
63 800 Gostyń

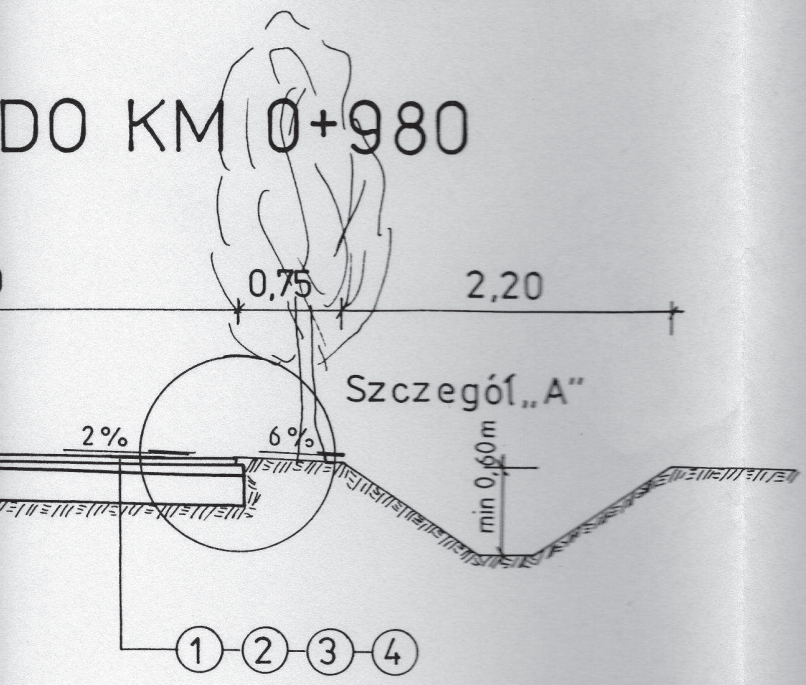

A 0+192 ÷ 0+230
0+695 ÷ 0+733

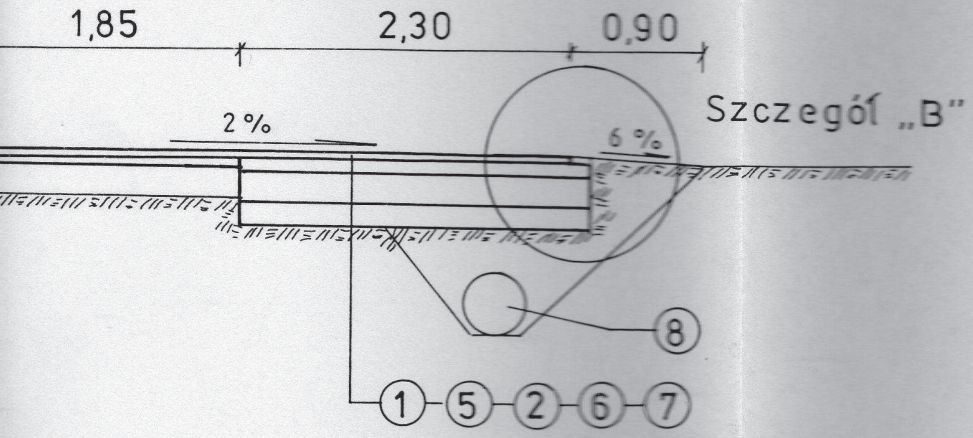

LEGENDA:

1. Nawierzchnia z betonu asfaltowego asfaltowego 0/12,8 mm stabilność ≥ 5,5 kN grubość 4cm.
2. Skropienie emulsją asfaltową kationową średniorozpadową podbudowy pomocniczej w ilości 0,7 kg/m^2.
3. Wyrównanie istniejącej podbudowy tłuczniem kamiennym sortowanym o grubości do 10cm.
4. Istniejąca nawierzchnia brukowa.
5. Podbudowa zasadnicza z betonu asfaltowego 0/20 mm ,stabilność ≥ 8,0 kN, grubość 6 cm.
6. Jednowarstwowa podbudowa pomocnicza z kruszywa o ciągłym uziarnieniu 0/31,5 mm stabilizowana mechanicznie grub.20cm.
7. W-wa ulepszonego podłoża z gruntu stabilizowanego cementem o Rm=5,0 MPa gr.15cm.
8. Rury betonowe Ø 400 mm na przygotowanym podłożu.

STAROSTWO POWIATOWE
w Gostyniu
ul. Wrocławska 256
63 800 Gostyń

Szczegół „A"

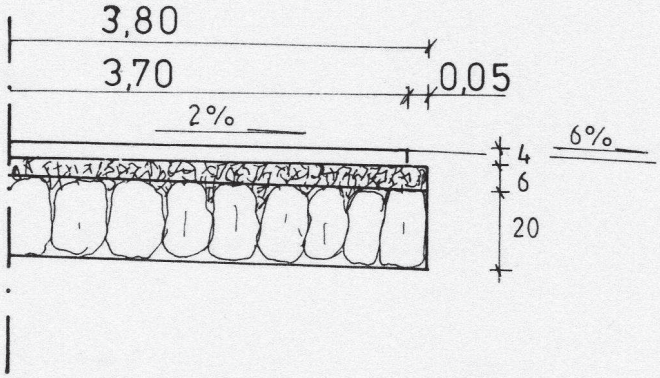

Szczegół „B"

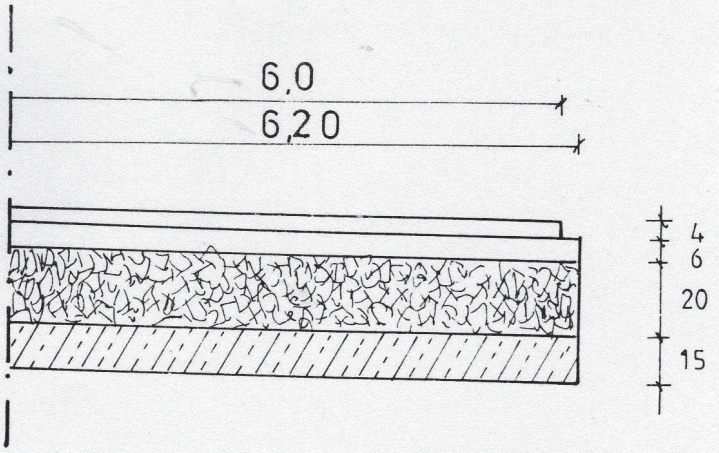

STAROSTWO POWIATOWE
w Gostyniu
ul. Wrocławska 256
63 800 Gostyń

III. OŚWIADCZENIA , ZAŚWIADCZENIA ,UPRANIENIA

STAROSTWO POWIATOWE
w Gostyniu
ul. Wrocławska 256
63-800 Gostyń

Leszno, 20.03. 2009

Oświadczenie projektanta

Ja niżej podpisany **Wiesław kostórkiewicz**

zamieszkały **63-860 Pogorzela ul. Glinki 12**

stosownie do postanowienia art. 20 ust. 4 Ustawy z dnia 7 lipca 1994 roku –

Prawo Budowlane (Dz.U. z 2—3 r. Nr 207, poz. 2016 z późniejszymi zmianami)

oświadczam,

że projekt budowlany na budowę :

„Przebudowa drogi dojazdowej Nr 030P do gruntów rolnych na odcinku dł. 0,980 km od drogi powiatowej Nr 4907P do skrzyżowania z droga gminną Nr 029P"

na działce nr 4, Obręb Pępowo

dla Gminy Pępowo

sporządzono zgodnie z obowiązującymi przepisami oraz zasadami wiedzy technicznej.

WIESŁAW KOSTÓRKIEWICZ
upr. bud. 1497/91/Lo
ul. Glinki 12, 63-860 Pogorzela
tel. 065-5734171; kom. 600804312

STAROSTWO POWIATOWE
w Gostyniu
ul. Wrocławska 256
63 800 Gostyń

POLSKA
IZBA
INŻYNIERÓW
BUDOWNICTWA

Poznań, 2008-10-02

ZAŚWIADCZENIE

Pan/Pani Wiesław Bogumił Kostórkiewicz

miejsce zamieszkania ul. Glinki 12,
63-860 Pogorzela

jest członkiem Wielkopolskiej Okręgowej Izby Inżynierów Budownictwa o numerze ewidencyjnym WKP/BD/0711/04 i posiada wymagane ubezpieczenie od odpowiedzialności cywilnej.

Niniejsze zaświadczenie jest ważne od dnia 2008-10-01 do dnia 2009-09-30

PRZEWODNICZĄCY
Wielkopolskiej Okręgowej Izby
Inżynierów Budownictwa

mgr inż. Jerzy Skrzyński

Wielkopolska Okręgowa Izba Inżynierów Budownictwa
ul. H. Wieniawskiego 5/9, 61-712 Poznań, tel./fax 061 854 2014, 061 854 2011
e-mail: wkp@piib.org.pl

Za zgodność z oryginałem
data 20.03.09 podpis

STAROSTWO POWIATOWE
w Gostyniu
ul. Wrocławska 256
63 800 Gostyń

URZĄD WOJEWÓDZKI
w Lesznie
Wydział Gospodarki Przestrzennej

Znak: GPI.7760/94/Lo

Leszno, dnia 29 grudnia 1994 r.

DOKUMENT O NADANIU UPRAWNIEŃ BUDOWLANYCH

do pełnienia samodzielnych funkcji technicznych w budownictwie.

Na podstawie art.12 ust.2 pkt.2 i art.13 ust.1 pkt.3 lit.b rozporządzenia Ministra Gospodarki Przestrzennej i Budownictwa z dnia 10 lipca 1975r. w sprawie samodzielnych funkcji technicznych w budownictwie /Dz.U. Nr 8 poz.46 ze zmianami Dz.U. Nr 42 poz.234 z 1988r. i Dz.U. Nr 69 poz.399 z 1991r/ stwierdzam niniejszym, że Pan

WIESŁAW KOŚCIERKIEWICZ

technik drogowy

urodzony dnia 21.05.1953r. we Wrocławiu

posiada przygotowanie zawodowe uprawniające do wykonywania samodzielnej funkcji

p r o j e k t a n t a

w specjalności konstrukcyjno-inżynierskiej

w budownictwie ogólnym.

Pan WIESŁAW KOŚCIERKIEWICZ jest uprawniony do:

sporządzania projektów budowli dróg - o powszechnie znanych rozwiązaniach konstrukcyjnych i schematach technicznych.

Otrzymuje:

1/ Wiesław Kościerkiewicz
ul.Glinki 12
63-860 Borownica

2/ a/a

Z up. WOJEWODY
Jerzy Bolanowski
Zca Dyrektora Wydziału

Za zgodność z oryginałem
data 20.03.08 podpis