

STAROSTA GOSTYŃSKI
 006-7430/988/11

Załącznik Nr 1 do Uchwały
 Rady Pełnow
 Nr XIII/79/2012.....
 z dnia 27 LUTEGO 2012 r

OPIS I MAPA

Wypis z rejestru gruntów


Obręb	Numer		Bliższe określenie położenia	Rodzaj użytków	Klasa	Powierzchnia					
	Mapy	Działki				Użytków			Ogólna działki		
						ha	a	m ²	ha	a	m ²
Pełnowo	8	147/2	N.N. GMINA PEŁNOWO	dr		0	02	13	0	02	13

WYKONAWCA :

Henryk Walczewski
 geodeta uprawniony
 nr upr. 11888
 tel. (0-65) 572 69 02

MAPA 1:2000

Dokument niniejszy jest przeznaczony do dokonania wpisu w księgach wieczystych

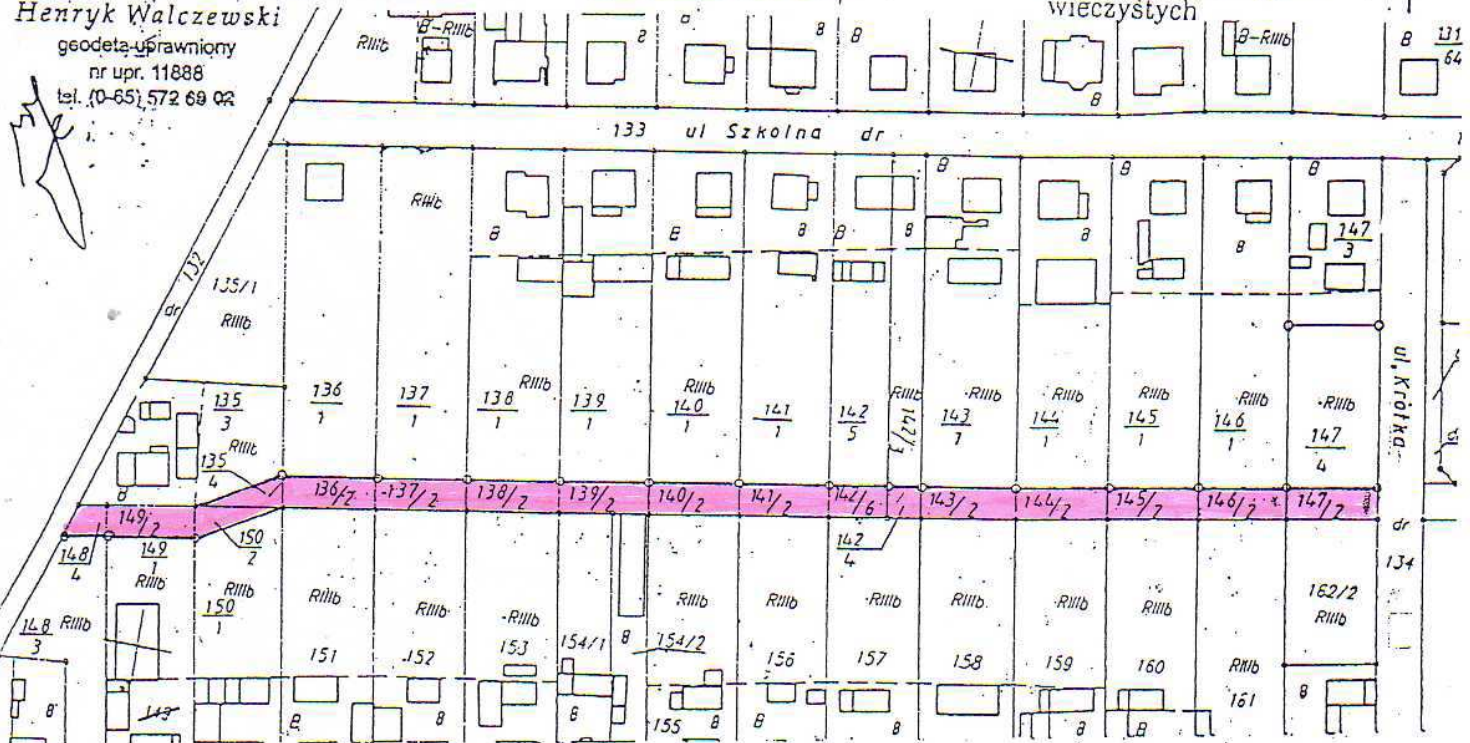

Nie podlega opłacie skarbowej na podstawie art. 3 ustawy z dnia 16 listopada 2006 r. o opłacie skarbowej (Dz. U. z 2006 r. Nr 225, poz. 1635)

Gostyń, dnia 14 Kwiśnia 2011 r.

z urzędu Starosta

Roman Sikorski
 Dyrektor

Podpisany: Urząd Gminy i Powiatu Gostyńskiego
 Geodeta: Kartograficzna