PLAN SYTUACYJNO-WYSOKOŚCIOWY
SKALA 1:1000
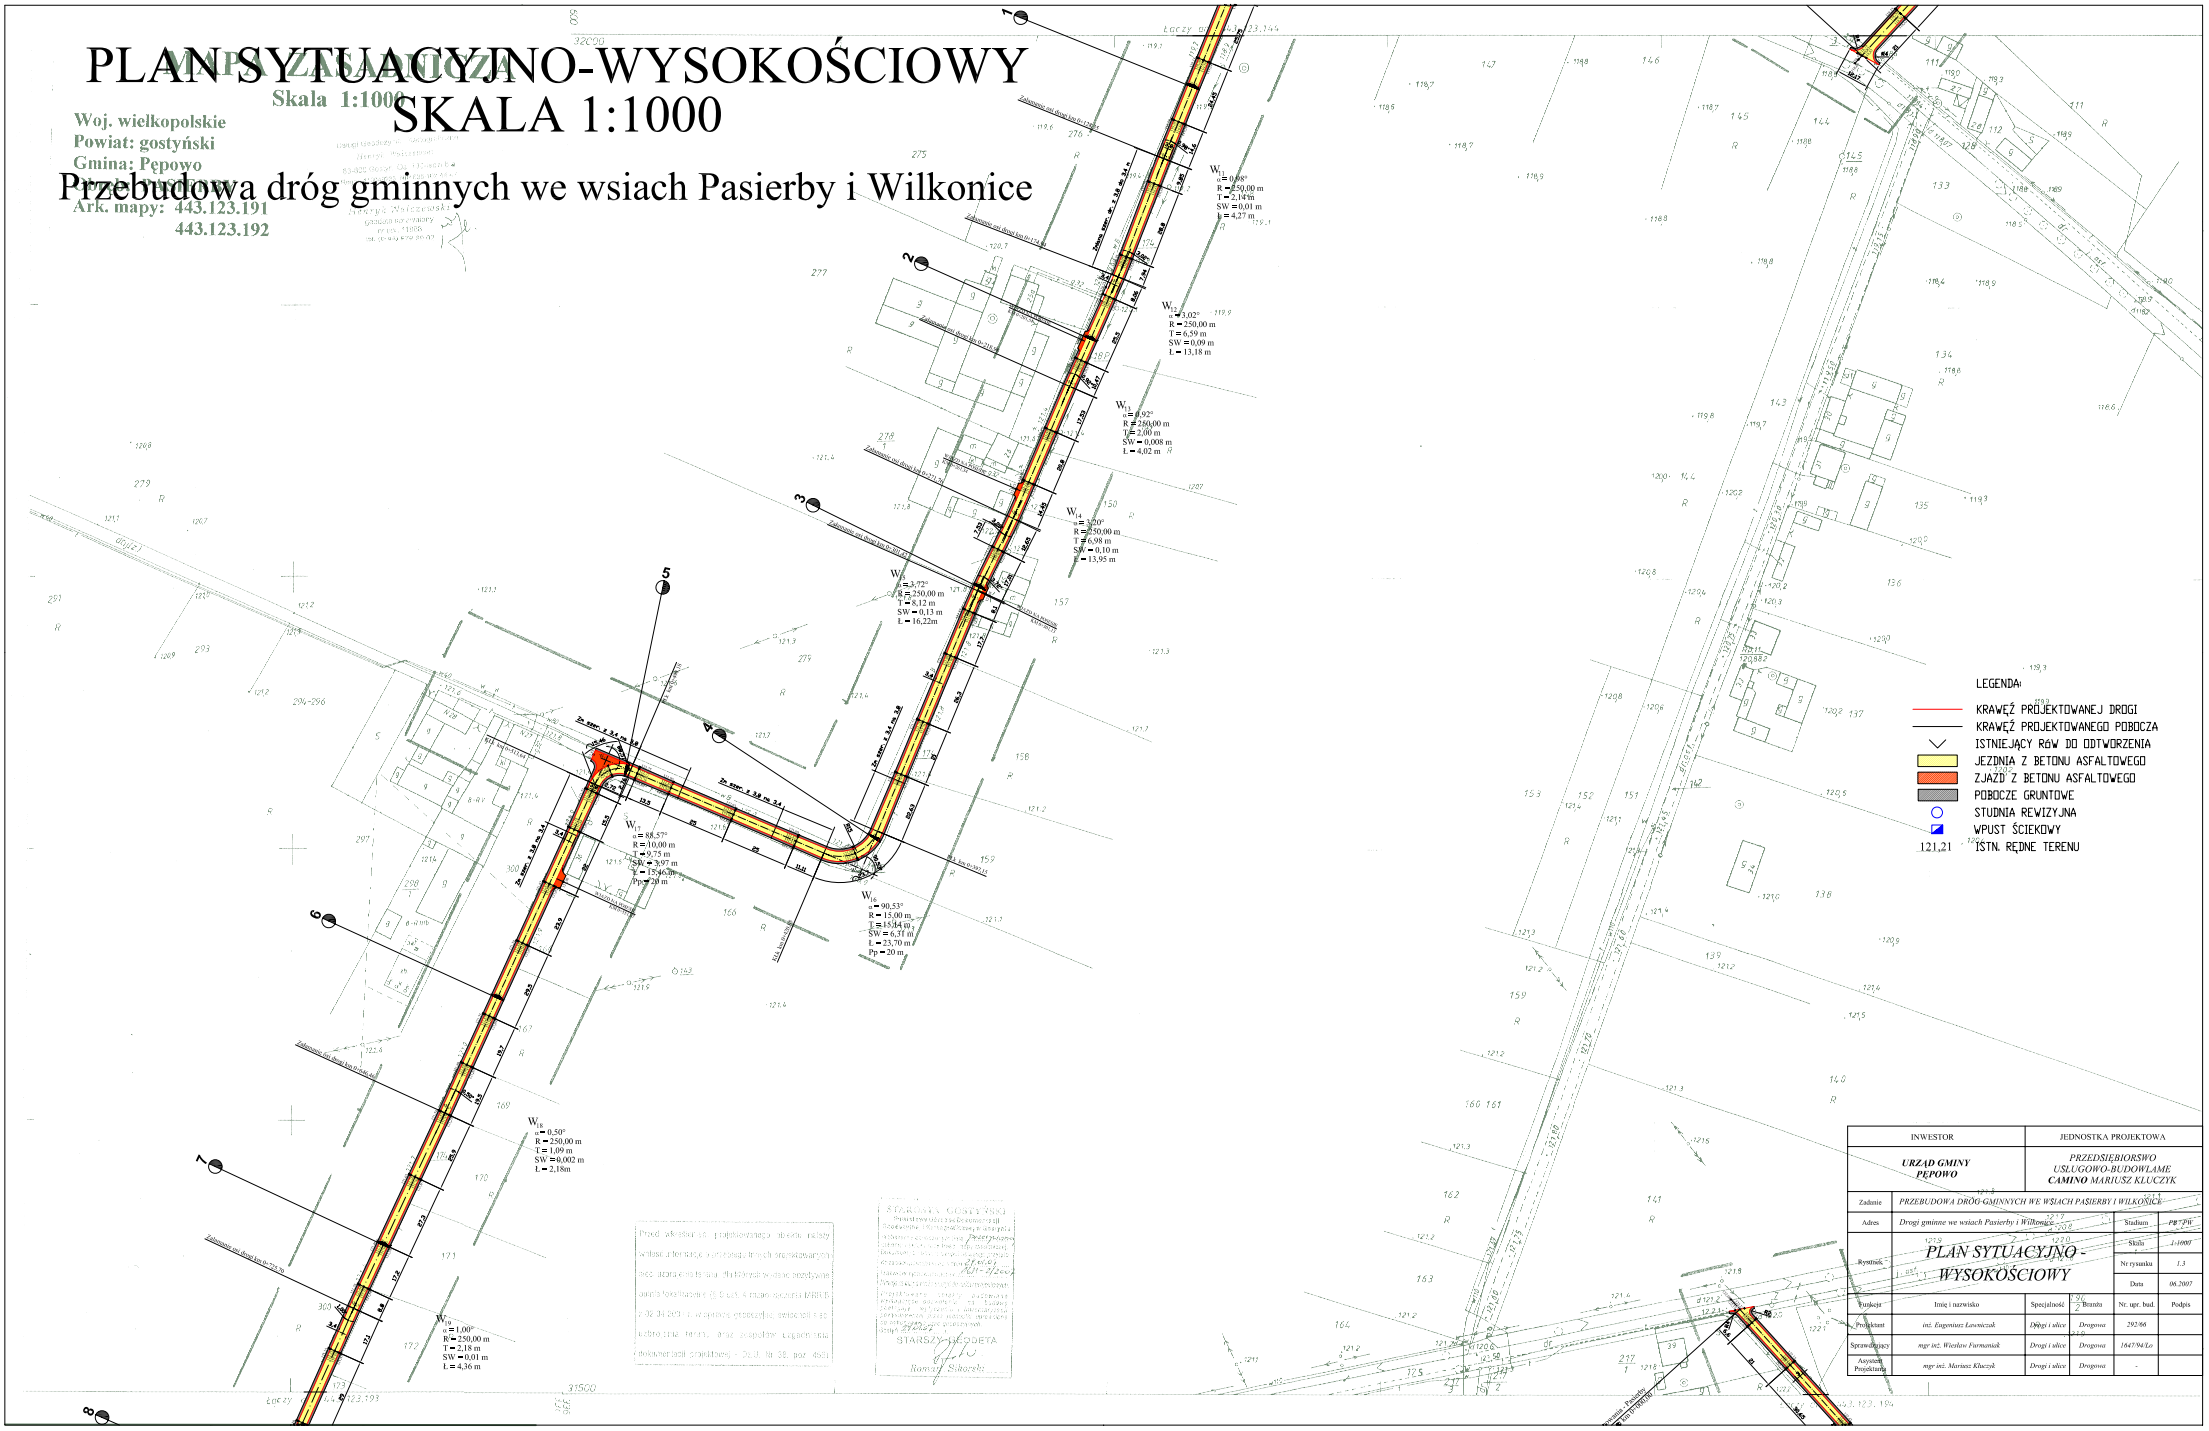
Przebudowa dróg gminnych we wsiach Pasierby i Wilkonice