PLAN SYTUACYJNO-WYSOKOŚCIOWY
SKALA 1:1000

Przebudowa dróg gminnych we wsiach Pasierby i Wilkonice

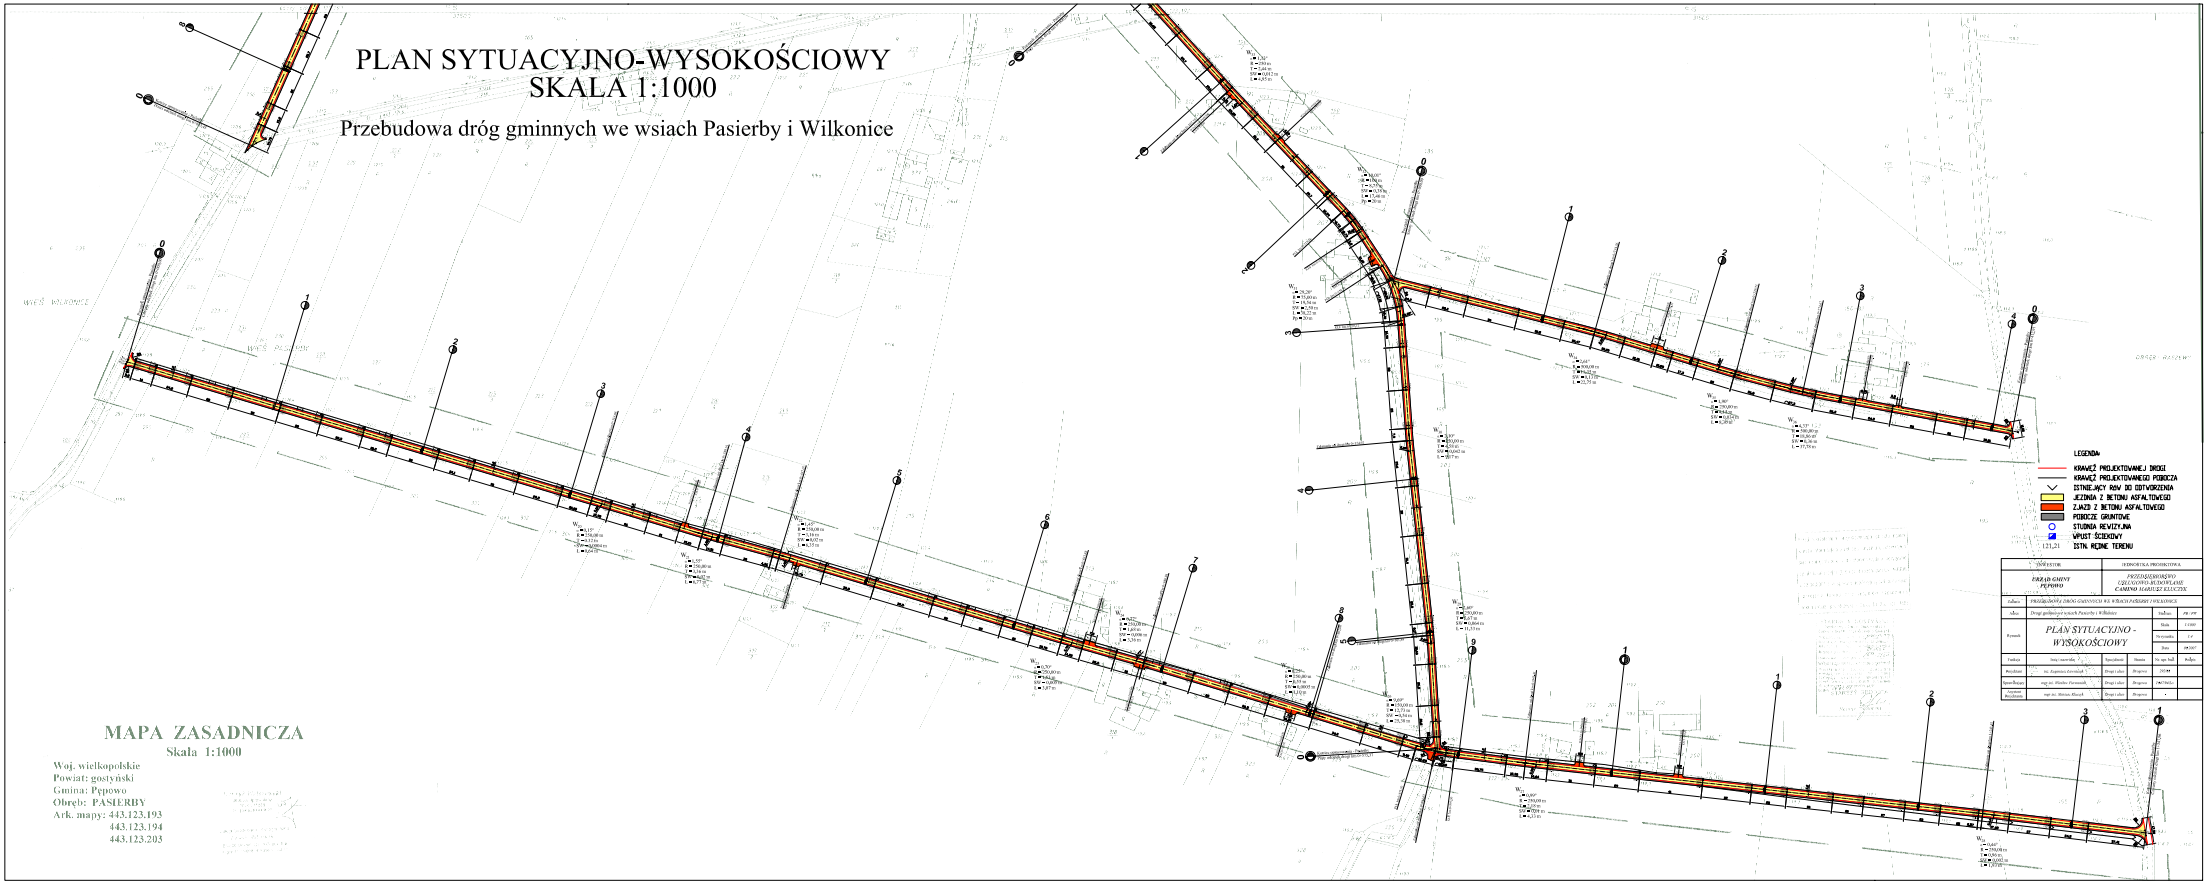

MAPA ZASADNICZA

Skala 1:1000

Woj. wielkopolskie
Powiat: gostyński
Gmina: Pępowo
Obręb: PASIERBY
Ark. mapy: 443.123.193
443.123.194
443.123.203