


PLAN SYTUACYJNO-WYSOKOŚCIOWY SKALA 1:1000

Przebudowa dróg gminnych we wsiach Pasierby i Wilkonice

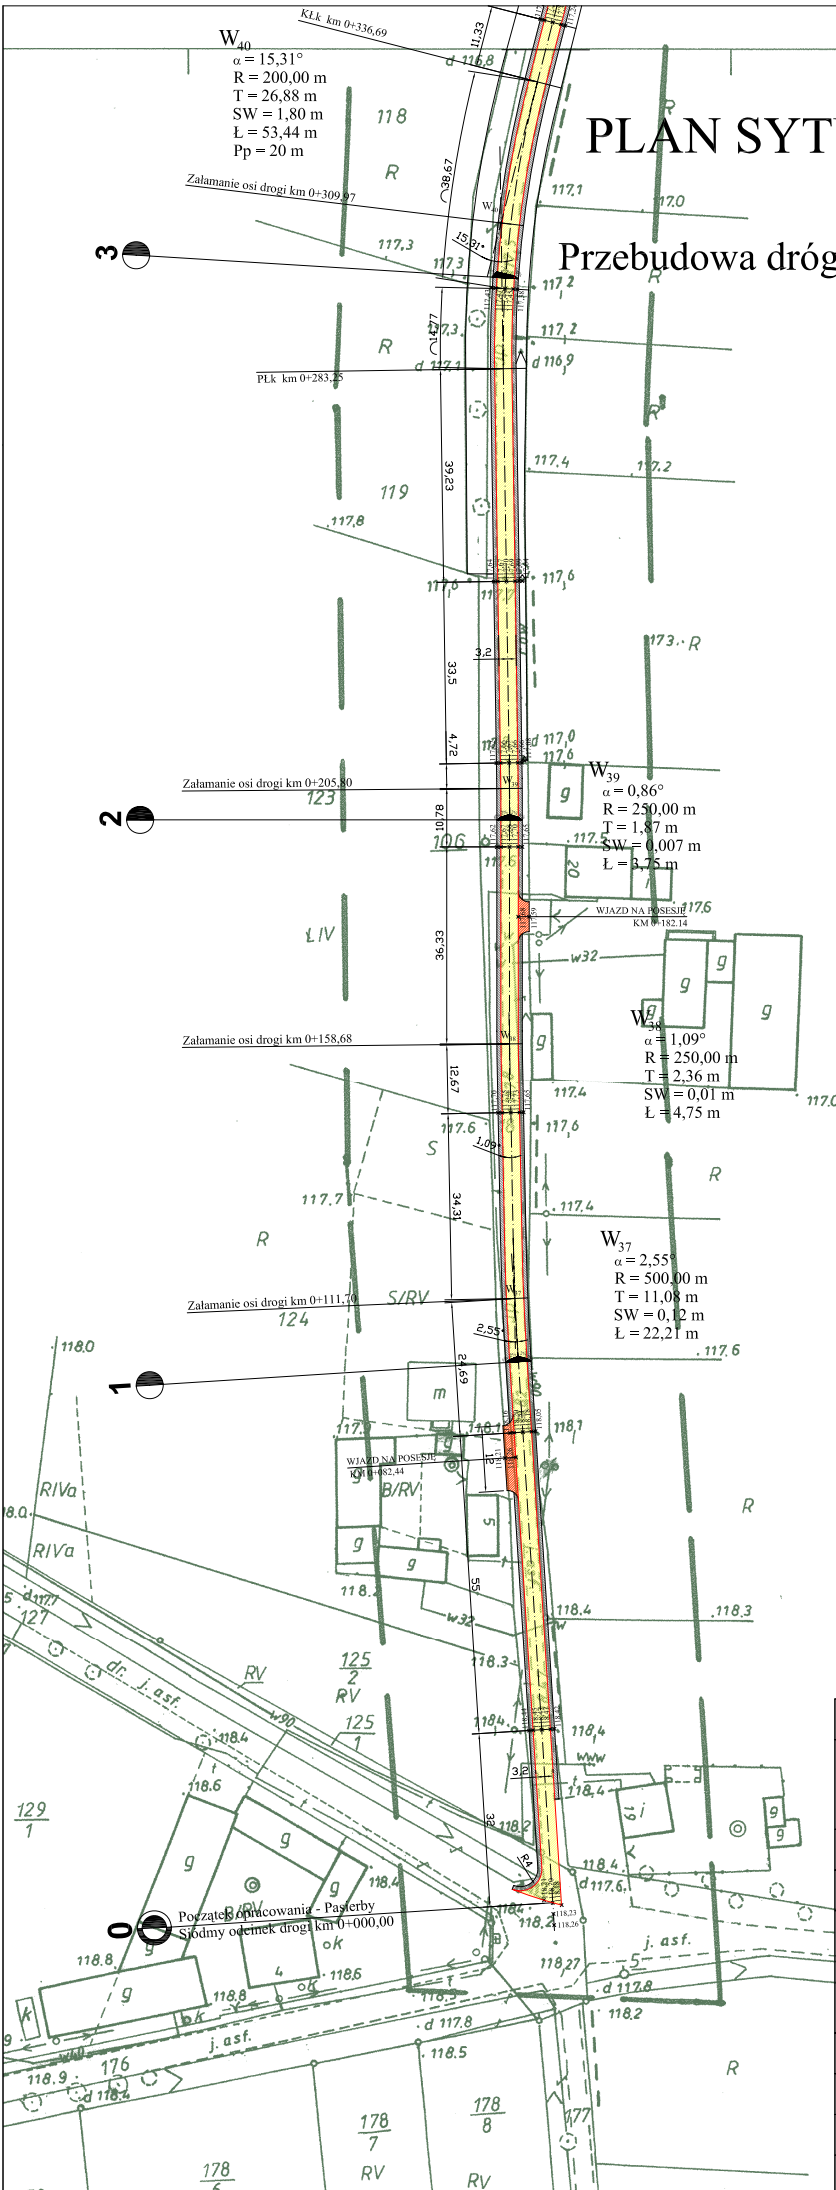

LEGENDA:

- KRAWĘŻ PROJEKTOWANEJ DROGI
- KRAWĘŻ PROJEKTOWANEGO POBOCZA
- ∇ ISTNIEJĄCY RÓW DO ODTWORZENIA
- JEZDNIA Z BETONU ASFALTOWEGO
- ZJAZD Z BETONU ASFALTOWEGO
- POBOCZE GRUNTOWE
- 121,21 ISTN. RĘDNE TERENU

WIEŚ RASZEWY

INWESTOR		JEDNOSTKA PROJEKTOWA			
118.3 URZĄD GMINY PĘPOWO		PRZEDSIĘBIORSTWO USŁUGOWO-BUDOWLANE CAMINO MARIUSZ KLUCZYK			
Zadanie	PRZEBUDOWA DRÓG GMINNYCH WE WSIACH PASIERBY I WILKONICE				
Adres	Drogi gminne we wsiach Pasierby i Wilkonice			Stadium	PB / PW
Rysunek	PLAN SYTUACYJNO - WYSOKOŚCIOWY				
		Skala	1:1000		
		Nr rysunku	1.5		
		Data	06.2007		
Funkcja	Imię i nazwisko	Specjalność	Branża	Nr. upr. bud.	Podpis
Projektant	inż. Eugeniusz Ławniczak	Drogi i ulice	Drogowa	292/66	
Sprawdzający	mgr inż. Wiesław Furmaniak	Drogi i ulice	Drogowa	1647/94/Lo	
Asystent Projektanta	mgr inż. Mariusz Kluczyk	Drogi i ulice	Drogowa	-	