


# PLAN SYTUACYJNO-WYSOKOŚCIOWY SKALA 1:1000

## Przebudowa dróg gminnych we wsiach Pasierby i Wilkonice

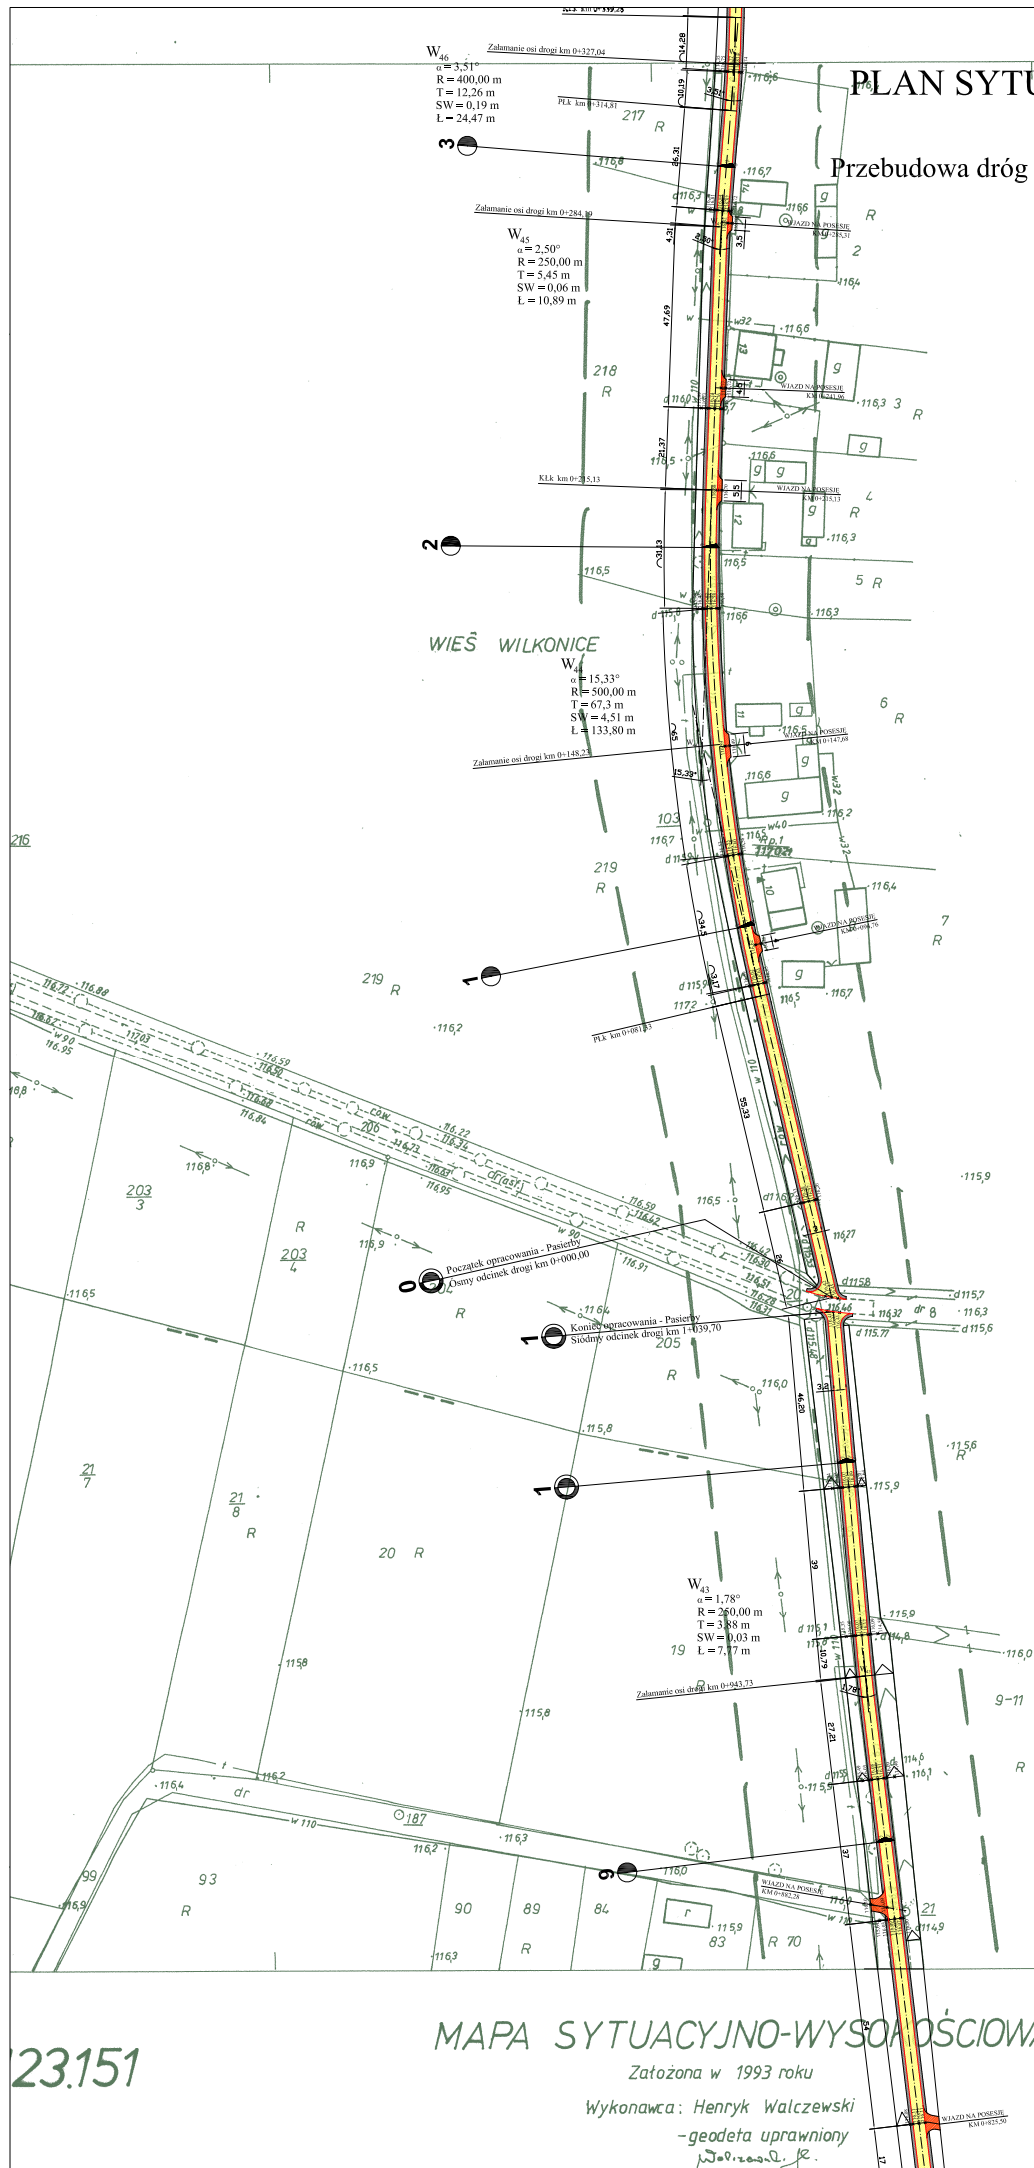

- LEGENDA:
- KRAWĘŻ PROJEKTOWANEJ DROGI
  - KRAWĘŻ PROJEKTOWANEGO POBOCZA
  - ISTNIĄCY RÓW DO ODTWORZENIA
  - JEZDNIĄ Z BETONU ASFALTOWEGO
  - ZJAZD Z BETONU ASFALTOWEGO
  - POBOCZCE GRUNTOWE
  - 121.21 ISTN. RĘDNE TERENU

23.151

MAPA SYTUACYJNO-WYSOKOŚCIOWA  
Założona w 1993 roku  
Wykonawca: Henryk Walczewski  
-geodeta uprawniony  
Dziękuję.

INWESTOR		JEDNOSTKA PROJEKTOWA				
URZĄD GMINY PÉPOWO		PRZEDSIĘBIORSTWO USŁUGOWO-BUDOWLAME CAMINO MARIUSZ KLUCZYK				
Zadanie	PRZEBUDOWA DRÓG GMINNYCH WE WSIACH PASIERBY I WILKONICE					
Adres	Drogi gminne we wsiach Pasierby i Wilkonice			Stadium	PB / PW	
Rysunek	PLAN SYTUACYJNO - WYSOKOŚCIOWY				Skala	1:1000
					Nr rysunku	109
					Data	06.2007
Funkcja	Imię i nazwisko	Specjalność	Branża	Nr. upr. bud.	Podpis	
Projektant	inż. Eugeniusz Ławczak	Drogi i ulice	142	292/66		
Sprawdzający	mgr inż. Wiesław Eugeniusz Gosiński, marzec 1993	Drogi i ulice	Drogowa	1647/94/Lo		
Asystent Projektanta	mgr inż. Mariusz Kluczyk, 6/03	Drogi i ulice	Drogowa	153		