PLAN SYTUACYJNO-WYSOKOŚCIOWY
SKALA 1:1000
Przebudowa dróg bminnych w wsiahc Pasierby i Wilkonice

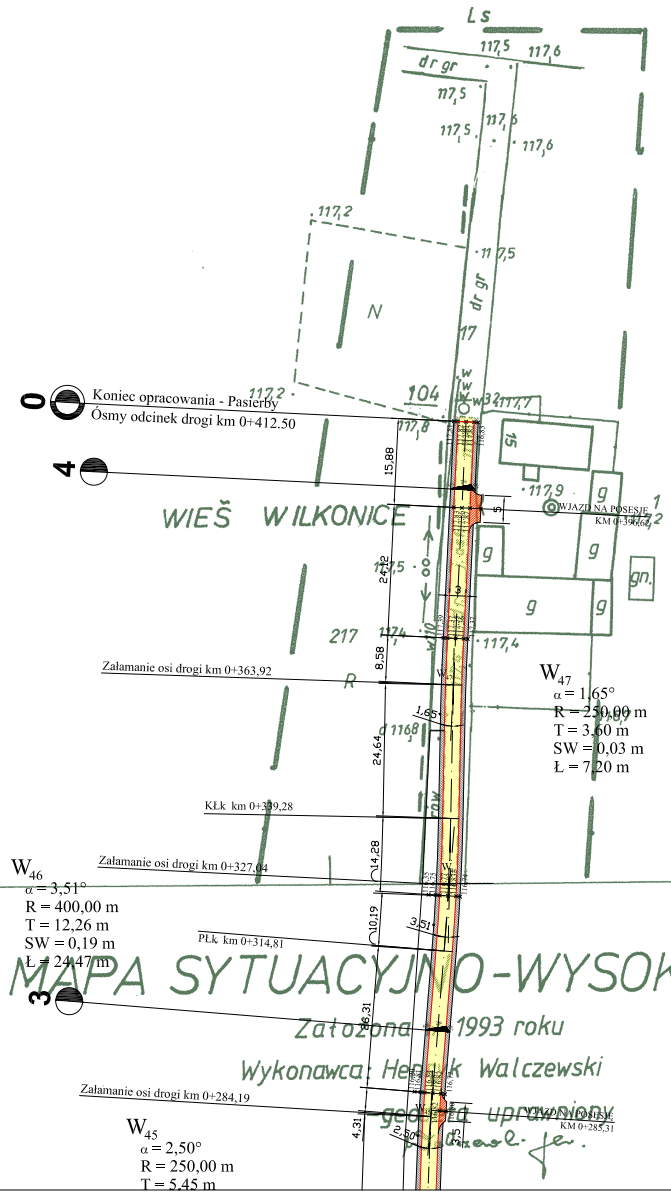

LEGENDA:

- KRAWĘŹ PROJEKTOWANEJ DROGI
- KRAWĘŹ PROJEKTOWANEGO POBOCZA
- ISTNIEJĄCY RÓW DO ODTWORZENIA
- JEZDNIA Z BETONU ASFALTOWEGO
- ZJAZD Z BETONU ASFALTOWEGO
- POBOCZE GRUNTOWE
- 121,21 ISTN. RĘDNE TERENU

INWESTOR			JEDNOSTKA PROJEKTOWA			
URZĄD GMINY PĘPOWO			*PRZEDSIĘBIORSWO USŁUGOWO-BUDOWLAME **CAMINO** MARIUSZ KLUCZYK*			
Zadanie	*PRZEBUDOWA DRÓG GMINNYCH WE WSIACH PASIERBY I WILKONICE*					
Adres	*Drogi gminne we wsiach Pasierby i Wilkonice*				Stadium	*PB / PW*
Rysunek	*PLAN SYTUACYJNO - WYSOKOŚCIOWY*				Skala	*1:1000*
					Nr rysunku	*1.8*
					Data	*06.2007*
Funkcja	Imię i nazwisko		Specjalność	Branża	Nr. upr. bud.	Podpis
Projektant	*inż. Eugeniusz Ławniczak*		*Drogi i ulice*	*Drogowa*	*292/66*	
Sprawdzający	*mgr inż. Wiesław Furmaniak*		*Drogi i ulice*	*Drogowa*	*1647/94/Lo*	
Asystent Projektanta	*mgr inż. Mariusz Kluczyk*		*Drogi i ulice*	*Drogowa*	-	

Gostyń marzec 1993
Nr ks. rob. 6/93
151