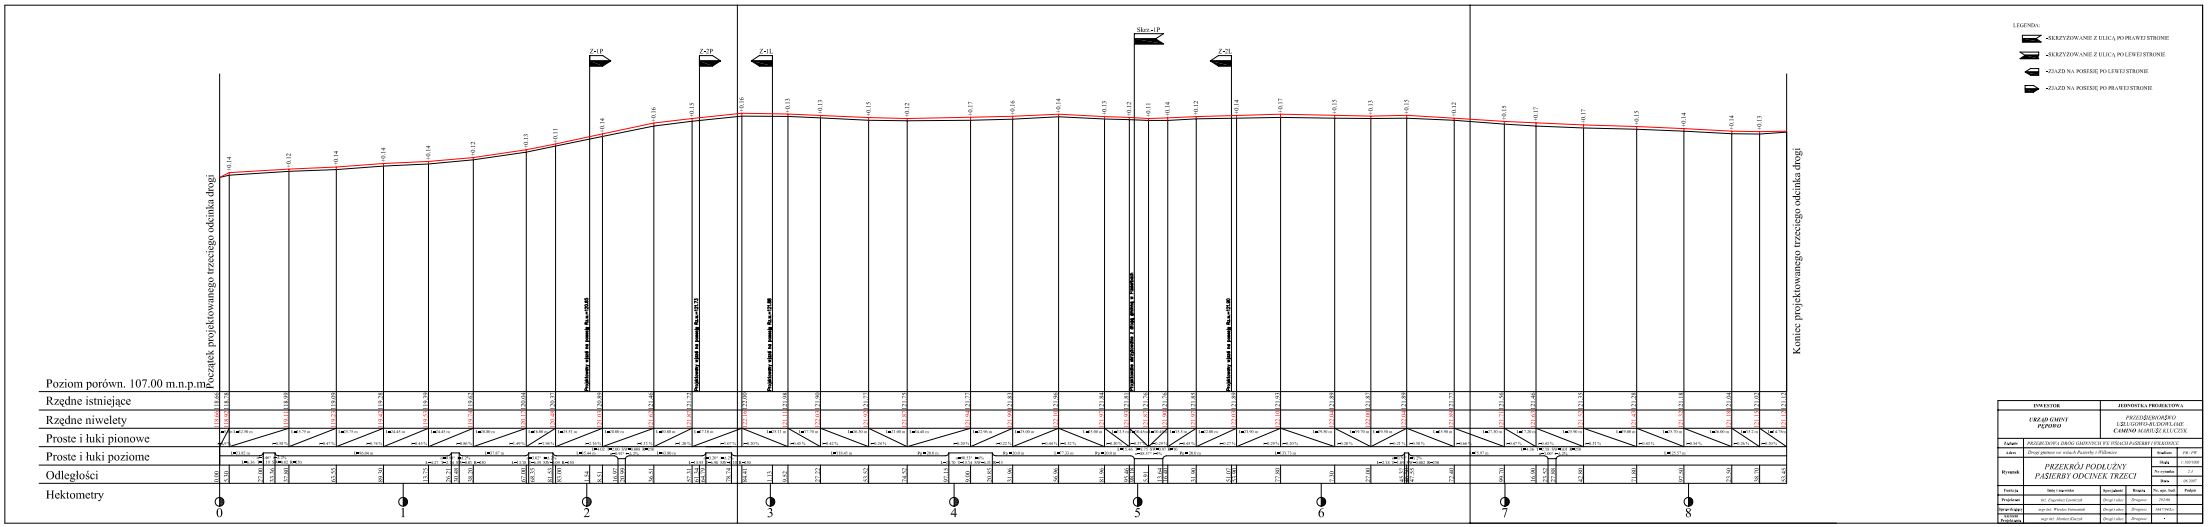
Z-1P
Z-2P
Z-1L
Skrz.-1P
Z-2L
Początek projektowanego trzeciego odcinka drogi
Koniec projektowanego trzeciego odcinka drogi
Poziom porówn. 107.00 m.n.p.m.
Rzędne istniejące
Rzędne niwelety
Proste i luki pionowe
Proste i luki poziome
Odległości
Hektometry
0
1
2
3
4
5
6
7
8
LEGENDA:
-SKRZYŻOWANIE Z ULICĄ PO PRAWEJ STRONIE
-SKRZYŻOWANIE Z ULICĄ PO LEWEJ STRONIE
-ZJAZD NA POSESJĘ PO LEWEJ STRONIE
-ZJAZD NA POSESJĘ PO PRAWEJ STRONIE
INWESTOR
URZĄD GMINY PĘPOWO
JEDNOSTKA PROJEKTOWA
PRZEDSIĘBIORSTWO USŁUGOWO-BUDOWLANE CAMINO MAMUSZKA-ŁUCZYK
Zadanie
PRZEBUDOWA DRÓG GMINNYCH WE WSIACH PASIERBY I WIKANOWE
Adres
Drogi gminne we wsiach Pasierby i Wikanowe
Rysunek
PRZEKRÓJ PODŁUŻNY PASIERBY ODCINEK TRZECI
Skala
1:500/100
Nr rysunku
7.1
Data
06.2007
Funkcja
Nazwa i nazwisko
Kwalifikacja
Podpis
Projektant
inż. Eugeniusz Łowiczak
Drogi i ulice
Drogowe
2024/
Sprawdzający
mgr inż. Wacław Hanowski
Drogi i ulice
Drogowe
1017/Kl.
Wydział Prawdziwy
mgr inż. Marian Kurzak
Drogi i ulice
Drogowe
-