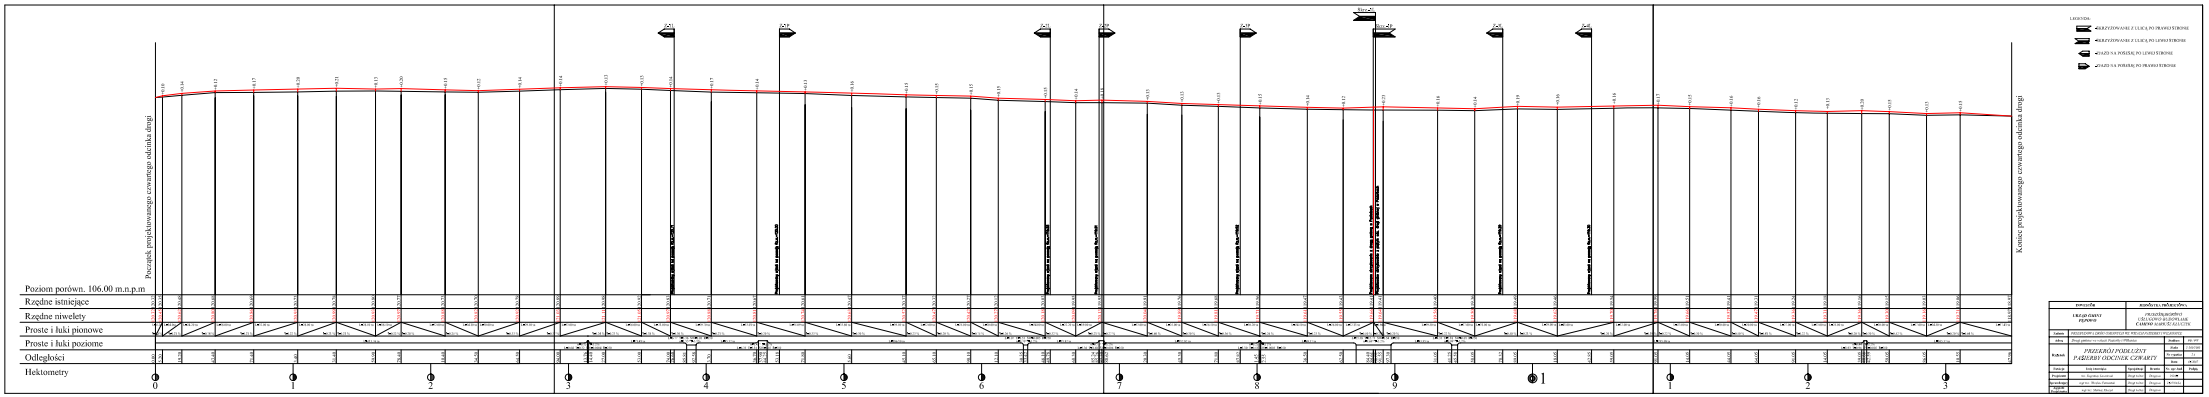
Początek projektowanego cowanego odcinka drogi
Koniec projektowanego cowanego odcinka drogi
Poziom porówn. 106.00 m.n.p.m
Rzędne istniejące
Rzędne niwelety
Proste i łuki pionowe
Proste i łuki poziome
Odległości
Hektometry
LEGENDA
WJAZD NA POSESJĘ PO LEWEJ STRONIE
WJAZD NA POSESJĘ PO PRAWEJ STRONIE