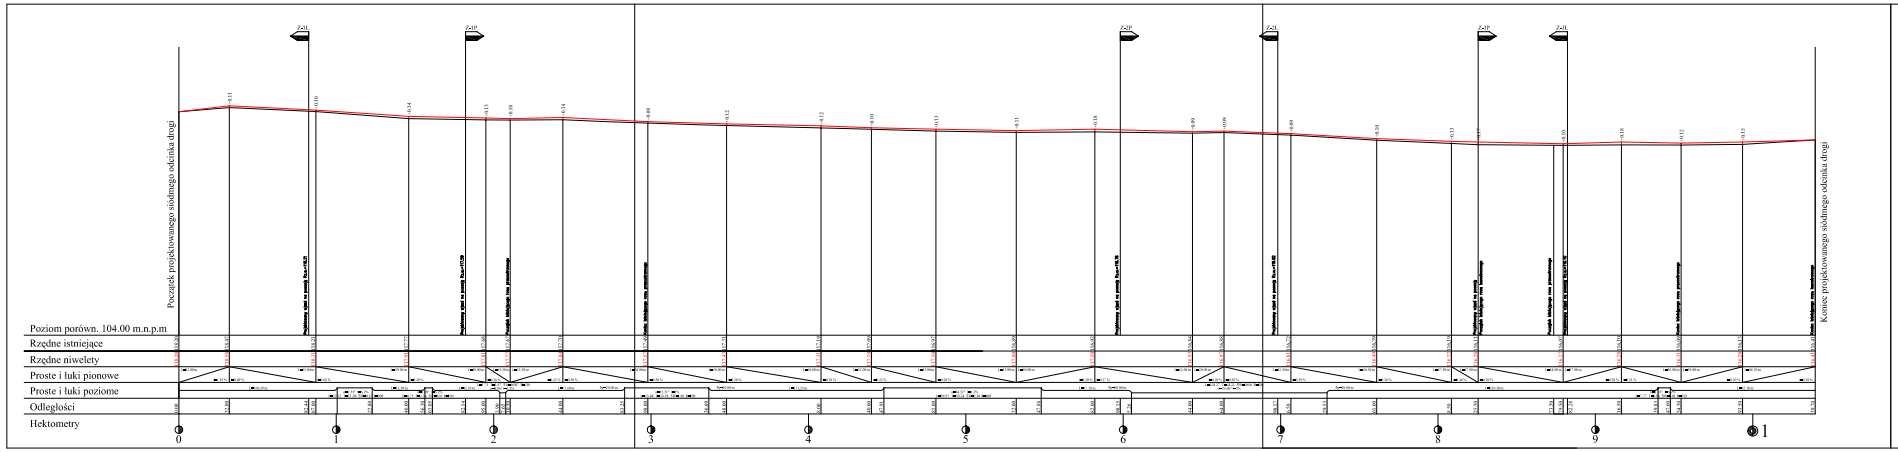

LEGENDA:

- SKRZYŻOWANIE Z ULICĄ PO PRAWEJ STRONIE
- SKRZYŻOWANIE Z ULICĄ PO LEWEJ STRONIE
- ZJAZD NA POŚLIŚĆ PO LEWEJ STRONIE
- ZJAZD NA POŚLIŚĆ PO PRAWEJ STRONIE

INWESTOR	JEDNOSTKA PROJEKTOWA
URZĄD GMINY PĘPOWO	PRZEDSIĘBIORSTWO USŁUGOWO-HANDLOWE CAMINO MARYJE SŁUCZYK

Zadanie	PRZEBUDOWA DRÓG GMINY PĘPOWO W WIEŚCI PĘPOWO		
Adres	Drogi gminne Na Książki Pasierbiec i Wilkowice	Nadzór	PR-14
Rysunek	PRZEKRÓJ PODŁUŻNY PASIERBY ODCINEK SIÓDMY	Data	1.10.2010
		Rysunek	12
		Skala	1:1000

Projektant	Sp. Inż. Sławiński	Sprawdził	Dr. Inż. Sławiński	Podpis	
Kierownik	mgr inż. Piotr Sławiński	Drogi Ch.	Podpis	Nr Ewid.	
Projektant	mgr inż. Marcin Ch.	Drogi Ch.	Podpis		