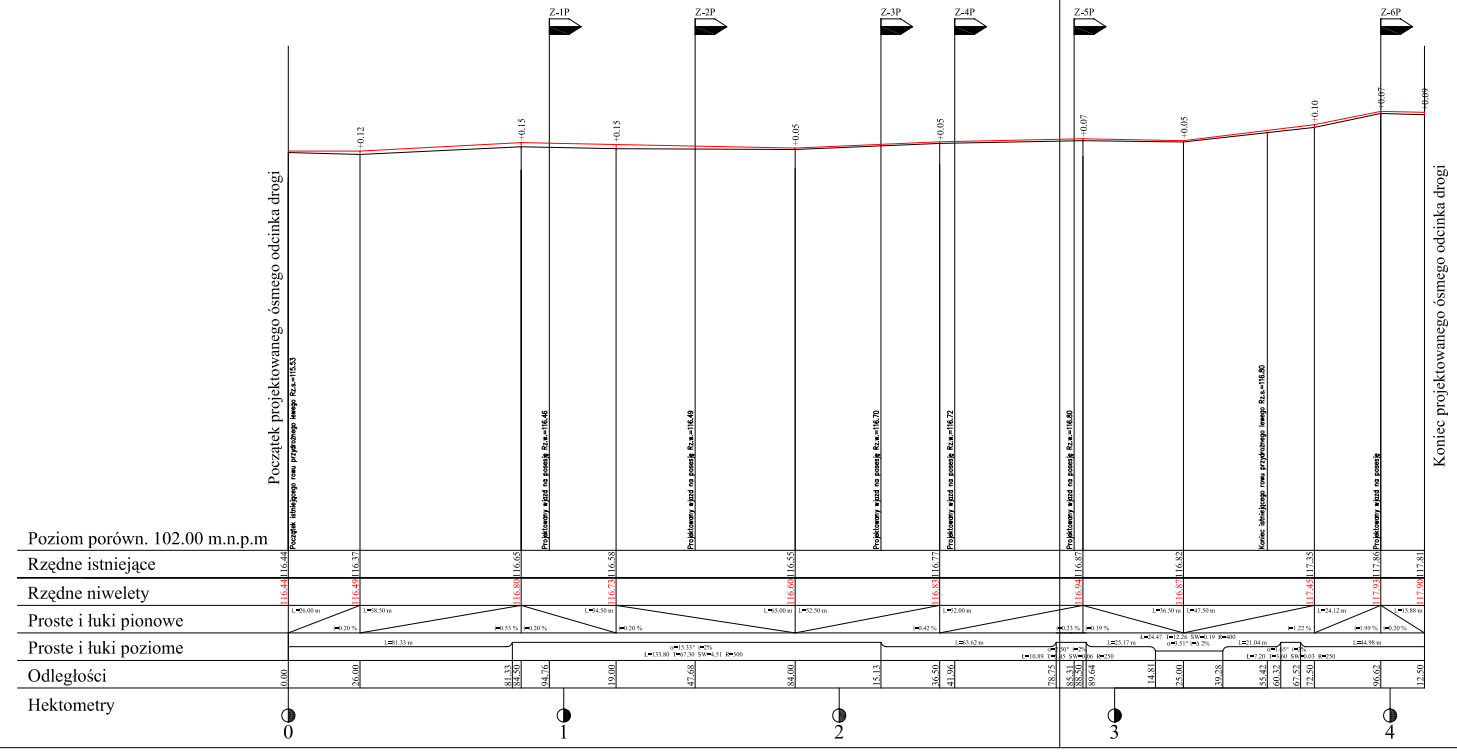

LEGENDA:

- -SKRZYŻOWANIE Z ULICĄ PO PRAWEJ STRONIE
- -SKRZYŻOWANIE Z ULICĄ PO LEWEJ STRONIE
- -ZJAZD NA POSESJĘ PO LEWEJ STRONIE
- -ZJAZD NA POSESJĘ PO PRAWEJ STRONIE

INWESTOR		JEDNOSTKA PROJEKTOWA			
URZĄD GMINY PĘPOWO		*PRZEDSIĘBIORSTWO USŁUGOWO-BUDOWLANE CAMINO MARIUSZ KLUCZYK*			
Zadanie	*PRZEBUDOWA DRÓG GMINNYCH WE WSIACH PASIERBY I WILKONICE*				
Adres	*Drogi gminne we wsiach Pasierby i Wilkonice*			Stadium	*PB / PW*
Rysunek	*PRZEKRÓJ PODŁUŻNY PASIERBY ODCINEK ÓSMY*			Skala	*1:100/1000*
				Nr rysunku	*2.8*
				Data	*06.2007*
Funkcja	Imię i nazwisko	Specjalność	Branża	Nr. upr. bud.	Podpis
Projektant	*inż. Eugeniusz Lewoniuk*	*Drogi i ulice*	*Drogowa*	*292/46*	
Sprawdzający	*mgr inż. Wiesław Furmaniak*	*Drogi i ulice*	*Drogowa*	*1647/94/Lo*	
Asystent Projektanta	*mgr inż. Mariusz Kluczyk*	*Drogi i ulice*	*Drogowa*	*—*	