
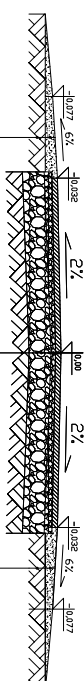


NA PROSTEJ OD KM 1+040,10 DO KM 1+241,62

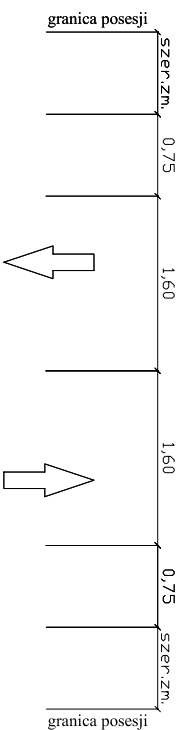

Uzupełnienie pobocza materiałem miejscowym - śr. gr. 10 cm
Istniejące pobocze gruntowe

Uzupełnienie pobocza materiałem miejscowym - śr. gr. 10 cm
Istniejące pobocze gruntowe

Warstwa ścierniska z betonu asfaltowego 0/16 o stabilności min. 10 kN - gr. 5 cm
Wiązanie międzywarstwowe - emulsja asfaltowa w ilości 0,7 kg/m²
Warstwa wytrównawcza z kruszywa łamanego stabiliz. mech. mieszanaka 0/31,5 - ilość wg. tabeli obliczeń
Konstrukcja istniejącej nawierzchni
Podłoże gruntowe

INWESTOR		JEDNOSTKA PROJEKTOWA	
URZĄD GMINY PÉPONO		PRZEDSIĘBIORSTWO USŁUGOWO-BUDOWLANE CAMINO MARIUSZ KLUCZYK	
Zadanie	PRZEBUDOWA DRÓG GMINNYCH WE WSIACH PASIEBRY I WILKOWICE		
Adres	Drogi gminne we wsiach Pasiebrzy i Wilkowice		
Rysunek	PRZEKRÓJ NORMALNY PASIEBRY ODCINEK CZWARTEY		Skala 1:50
Funkcja	Inicjator i nadzorca	Specjalność	Branża
Projektant	mgr inż. Bogdan Ławczak	Drogi i ulice	Drogi
Sprawdzający	mgr inż. Ryszard Farnasik	Drogi i ulice	Drogi
Asystent Projektanta	mgr inż. Mariusz Kluczyk	Drogi i ulice	Drogi
		Nr. upr. bud. 292/06	Podpis
		Data 06.2007	Nr. rysunku 4.4.2
			Data 16.7.2010