# NA ŁUKU
# OD KM 0+215,24 DO KM 0+232,70
# OD KM 0+258,90 DO KM 0+297,12

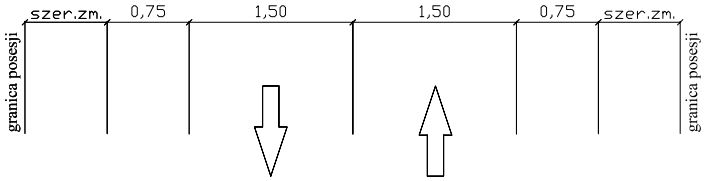


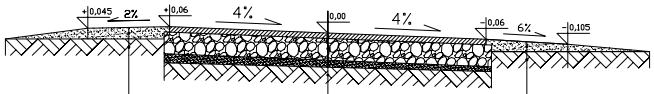


Uzupełnienie pobocza materiałem miejscowym - śr. gr. 10 cm
Istniejące pobocze gruntowe

Uzupełnienie pobocza materiałem miejscowym - śr. gr. 10 cm
Istniejące pobocze gruntowe

Warstwa ścieralna z betonu asfaltowego 0/16 o stabilności min. 10 kN - gr. 5 cm
Wiązanie międzyarstwowe - emulsja asfaltowa w ilości 0,7 kg/m2
Warstwa podbudowy z kruszywa łamanego stabilowanego mechanicznie mieszanka 0/31,5 - gr. 20 cm
Roboty ziemne - wykopy - ilość wg. tabeli obliczeń
Podłoże gruntowe

| INWESTOR | | | JEDNOSTKA PROJEKTOWA | | |
|---|---|---|---|---|---|
| ***URZĄD GMINY PĘPOWO*** | | | *PRZEDSIĘBIORSWO USŁUGOWO-BUDOWLAME* ***CAMINO*** *MARIUSZ KLUCZYK* | | |
| **Zadanie** | *PRZEBUDOWA DRÓG GMINNYCH WE WSIACH PASIERBY I WILKONICE* | | | | |
| **Adres** | *Drogi gminne we wsich Pasierby i Wilkonice* | | | **Stadium** | *PB / PW* |
| **Rysunek** | *PRZEKRÓJ NORMALNY WILKONICE - PASIERBY ODCINEK DRUGI* | | | **Skala** | *1:50* |
| | | | | **Nr rysunku** | *4.5.2* |
| | | | | **Data** | *06.2007* |
| **Funkcja** | **Imię i nazwisko** | **Specjalność** | **Branża** | **Nr. upr. bud.** | **Podpis** |
| **Projektant** | *inż. Eugeniusz Ławniczak* | *Drogi i ulice* | *Drogowa* | *292/66* | |
| **Sprawdzający** | *mgr inż. Wiesław Furmaniak* | *Drogi i ulice* | *Drogowa* | *1647/94/Lo* | |
| **Asystent Projektanta** | *mgr inż. Mariusz Kluczyk* | *Drogi i ulice* | *Drogowa* | *-* | |