



STAROSTWO POWIATOWE
w Gostyniu
ul. Wrocławska 256
63-800 Gostyń

STAROSTWO POWIATOWE
w Gostyniu
ul. Wrocławska 256
63-800 Gostyń

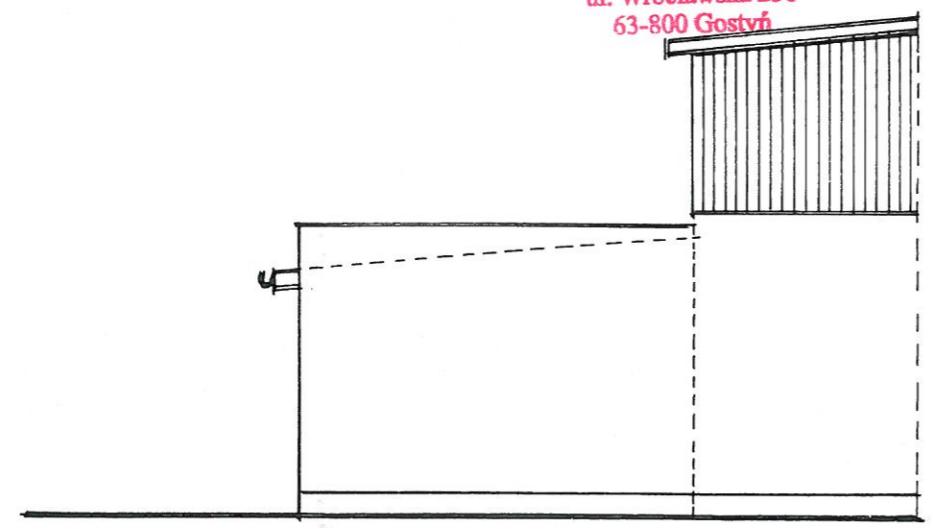


ELEWACJA PÓŁNOCNA

1:100

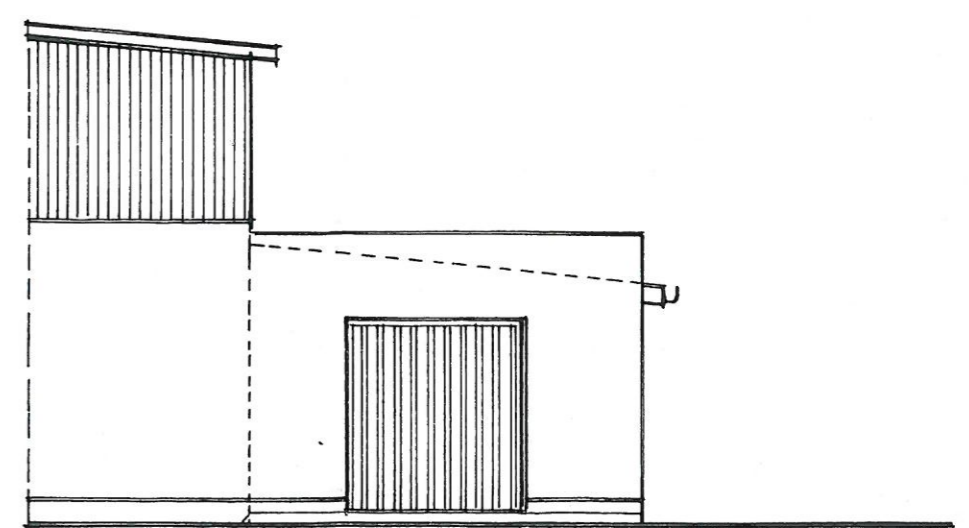

ELEWACJA POŁUDNIOWA

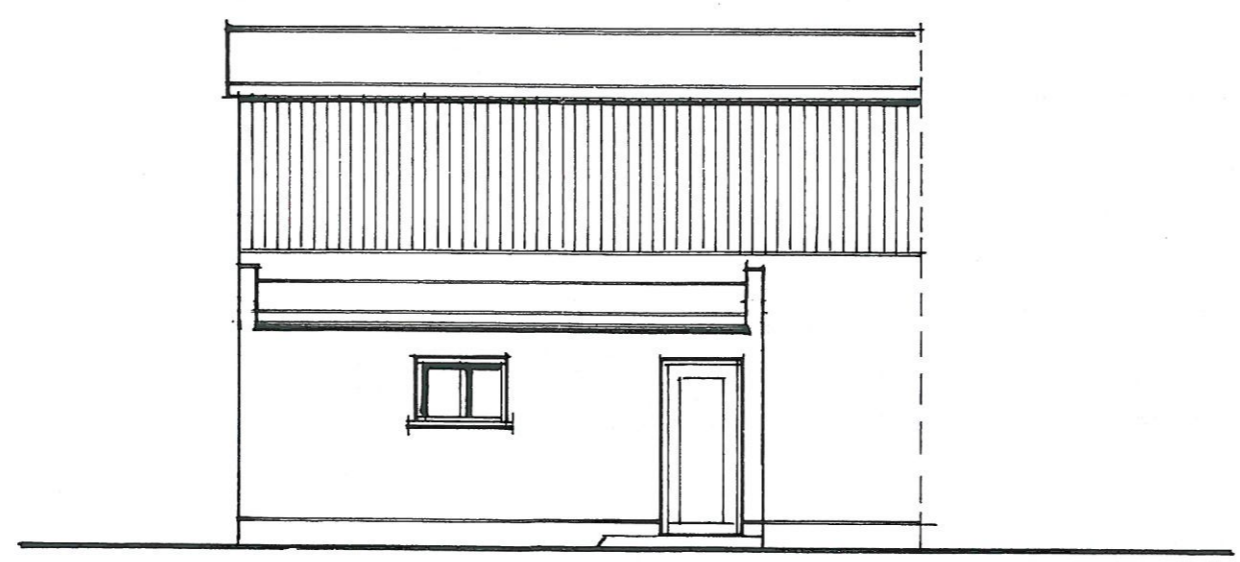

ELEWACJA WSCHODNIA 1:100

OBIEKT: MAGAZYN SPRZĘTU ŚWIETLIĆCIOWEGO		INWESTOR: GMINA PE.POWO 111.ST.NADSTAWEK 6-PE.POWO	
PRZEDMIOT: ELEWACJE		PROJEKTANT: Krzysztof Sypurzyński inżynier budownictwa ul. W. 1098/66A/c 63-800 Gostyń	
DATA 12.11.	SKALA 1:100	NIZYJS. 2	