RZUT DACHU

SKALA 1:100

UWAGI:

1. Ocieplenie dachu wykonać ze styropianu dwuwarstwowo: 1 warstwa gr. 5cm klejona lepikiem do istn. pokrycia, 2 warstwa gr.10cm mocowana na klej do styropianu z przesunięciem zakładów
2. Murki ogniowe podmurować na wys. 3 cegieł
3. Opierzenia boczne murków wykonać z papy zgrzewalnej na pełną wyoskość z wywinięciem pod opierzenie z blachy
4. Przy montażu rynien uwzględnić przyszłe ocieplenie ścian o gr. 10cm
5. Wysokości murków i kominów pokazane na rysunku odnoszą się do stanu istniejącego

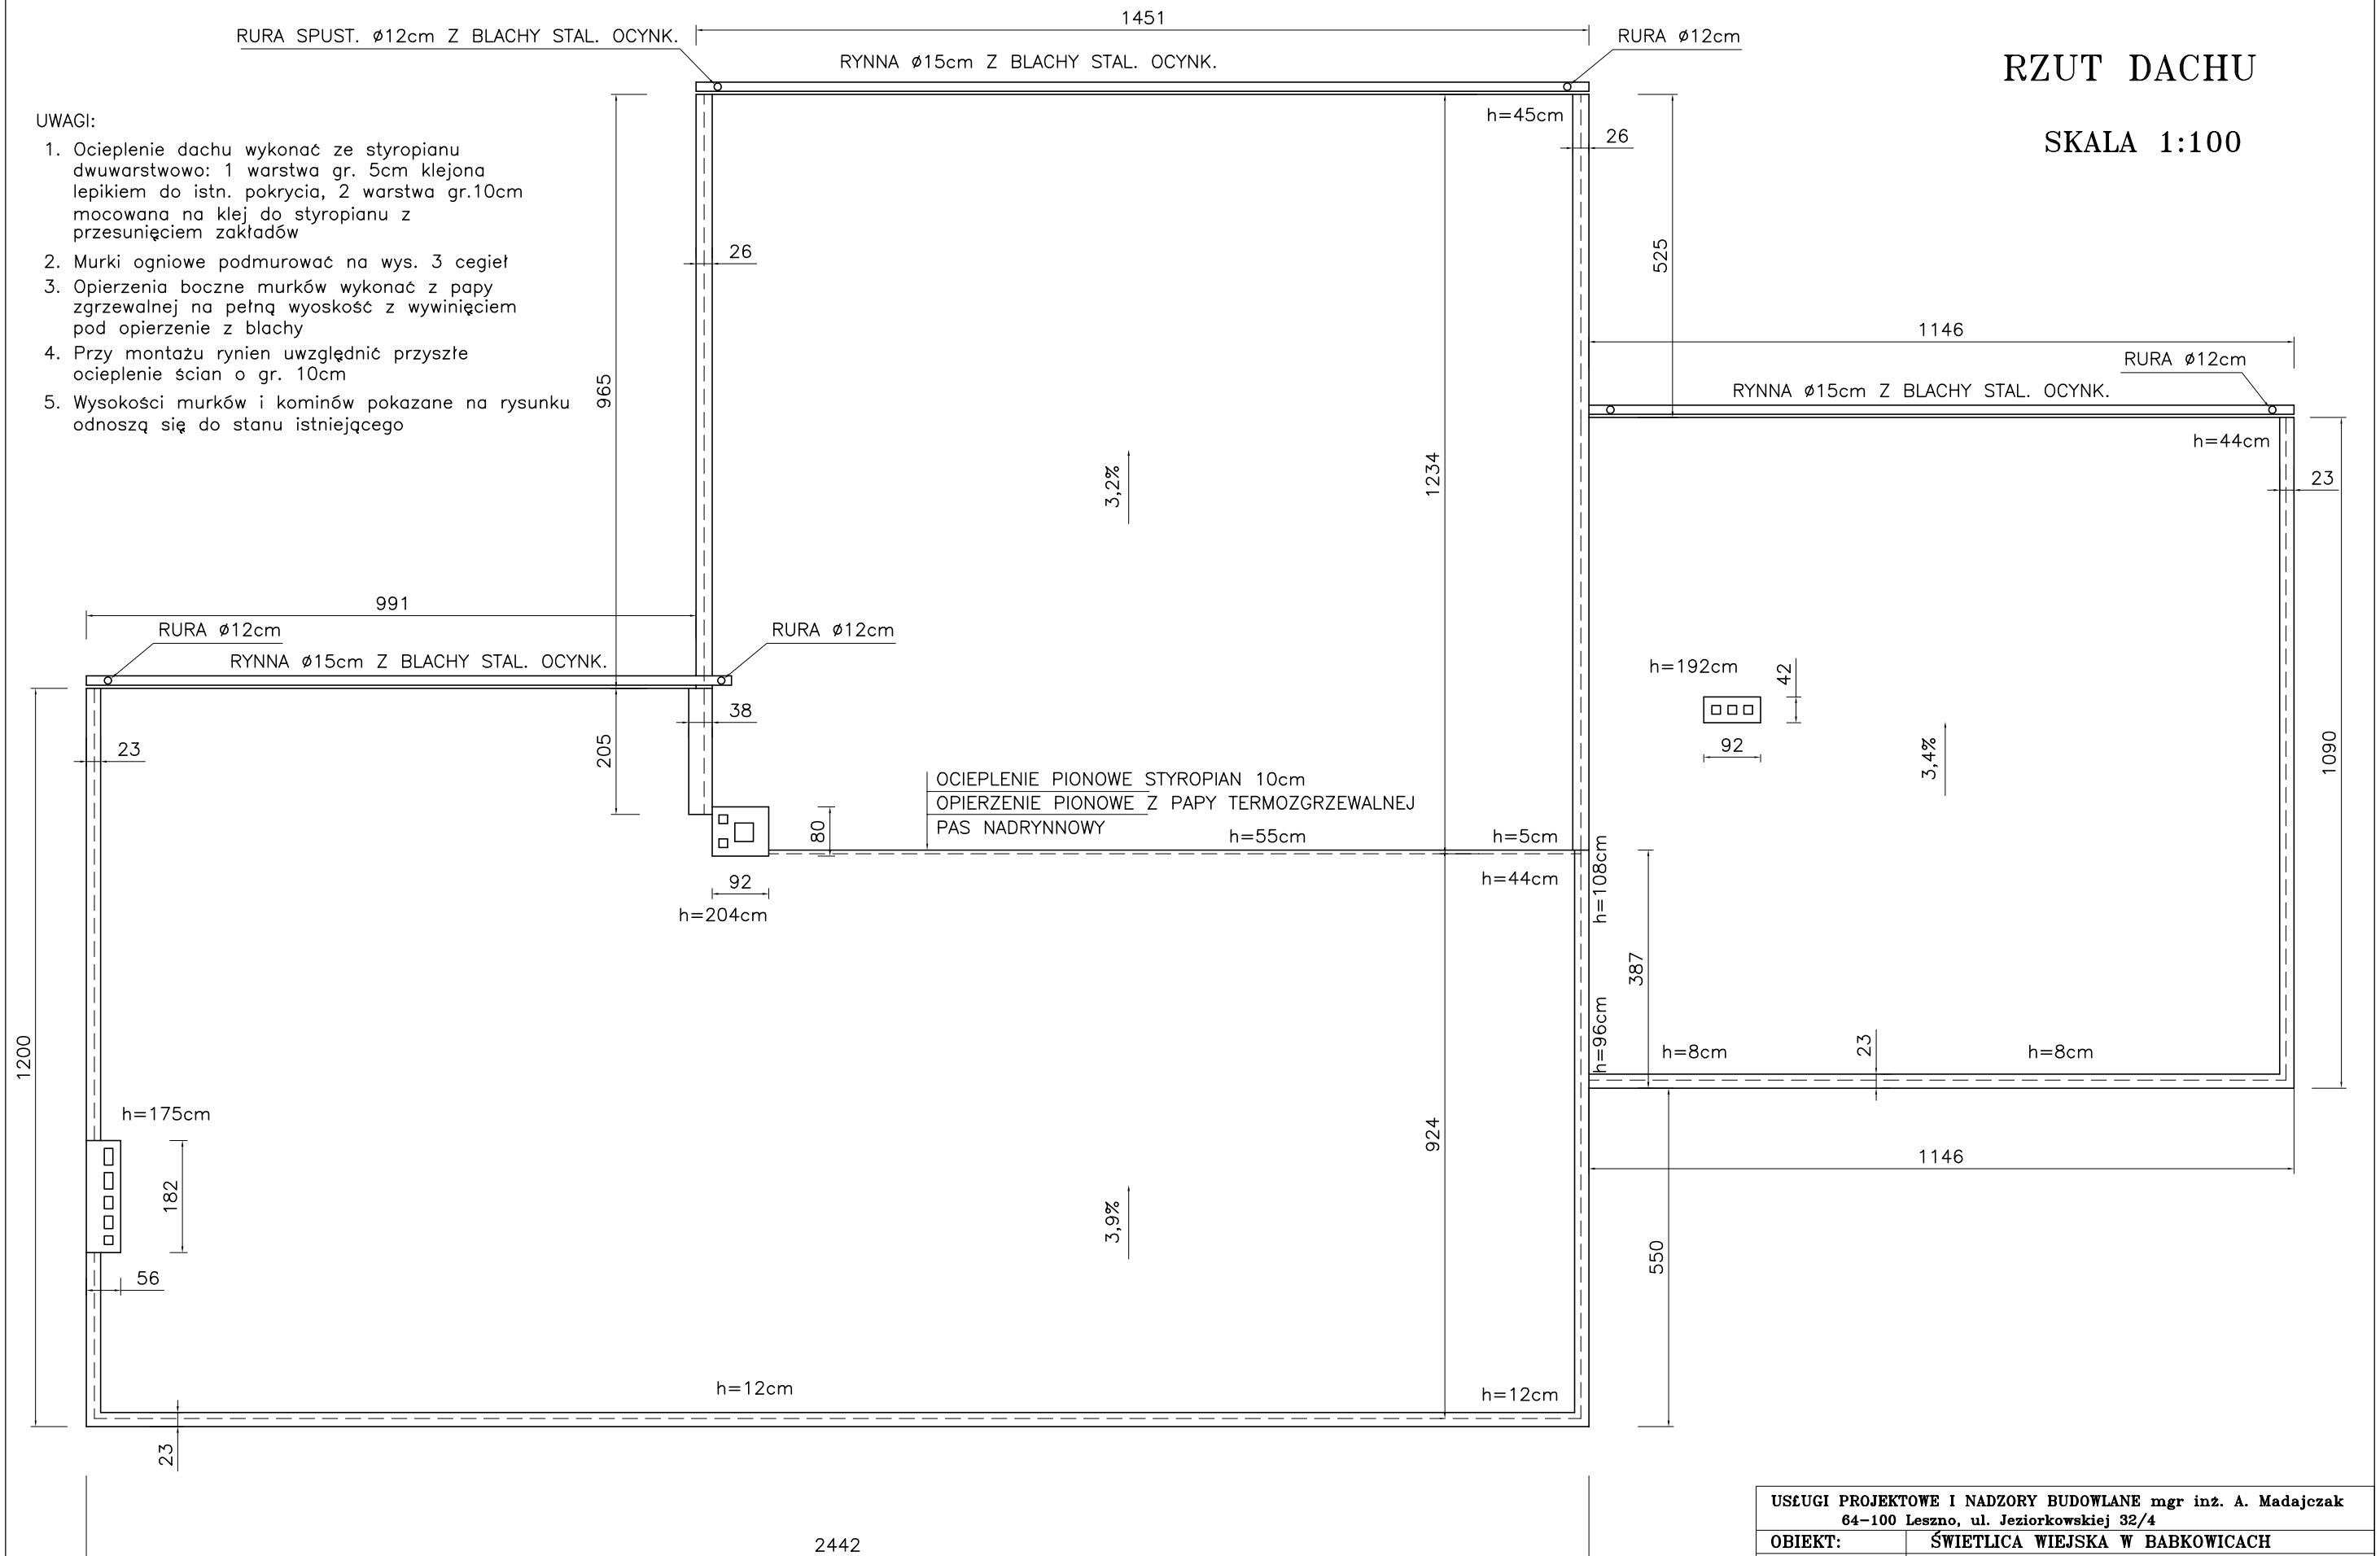

USŁUGI PROJEKTOWE I NADZORY BUDOWLANE mgr inż. A. Madajczak 64-100 Leszno, ul. Jeziorkowskiej 32/4			
OBIEKT:	ŚWIETLICA WIEJSKA W BABKOWICACH		
ADRES:	BABKOWICE 27b, 63-830 PĘPOWO Dz. nr 32		
INWESTOR:	GMINA PĘPOWO		
TYTUŁ:	RZUT DACHU		
SKALA:	1:100	DATA: VI.2012r.	PODPIS:
AUTOR:	mgr inż. Andrzej Madajczak		
SPECJALNOŚĆ:	konstrukcyjno-budowlana		
Nr uprawn.	upr. proj. nr 1552/92/Lo		RYS. NR 2