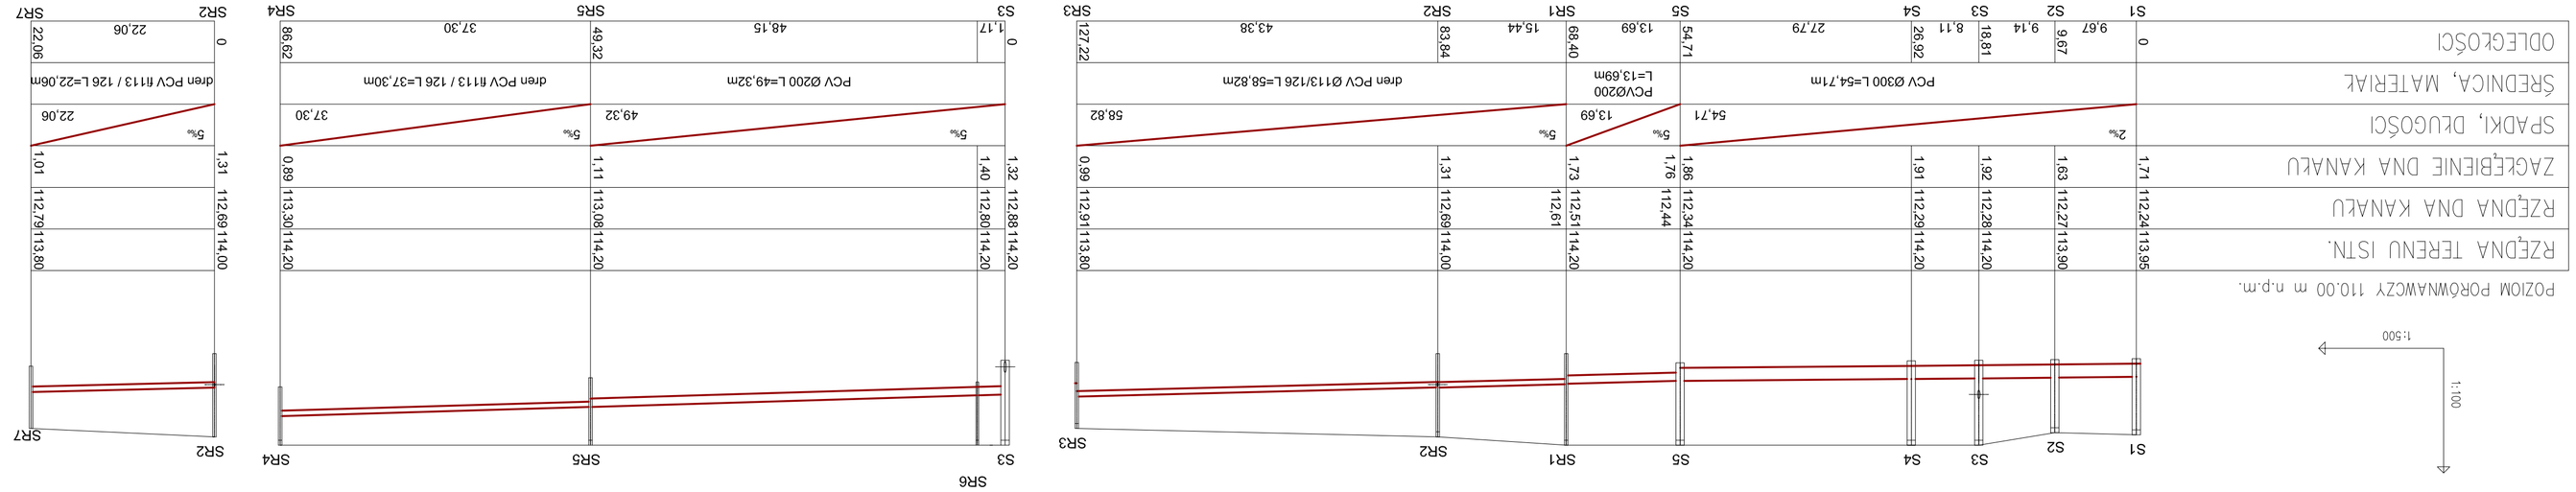

arkusz nr 27

adres: ul. Łąkowa 12 63-900 RAWICZ	LESBUD Sp.c. Elżbieta Kowalczuk• Sebastian Dubicki
telefon: 607999757	
sebdostandudick@wp.pl	
obiekt:	BOISKO WIELOFUNKCYJNE
przedmiot:	Profil kanalizacji deszcz.
rysunek:	skala: 1:100/500 data: 18.03.2011.
rysunek nr:	2S
adres obiektu:	Samorządowa Szkoła Podstawowa w Skorzęszewicach ; Skorzęszewice 13 a ; 63-830 Pęgowo , dz. ewid. 86/36,86/110
Inwestor:	Gmina Pęgowo ul. Sł. Nadstawek 6, 63-830 Pęgowo
projektant:	mgr inż. STANISŁAW WOJCIECHOWSKI Specjalność: bud. sanitarna, Nr upr. WM/9027/PWOS/06
opracował:	mgr inż. Elżbieta Kowalczuk-Rosiakiewicz