


BOISKO DO SIATKÓWKI 1:100

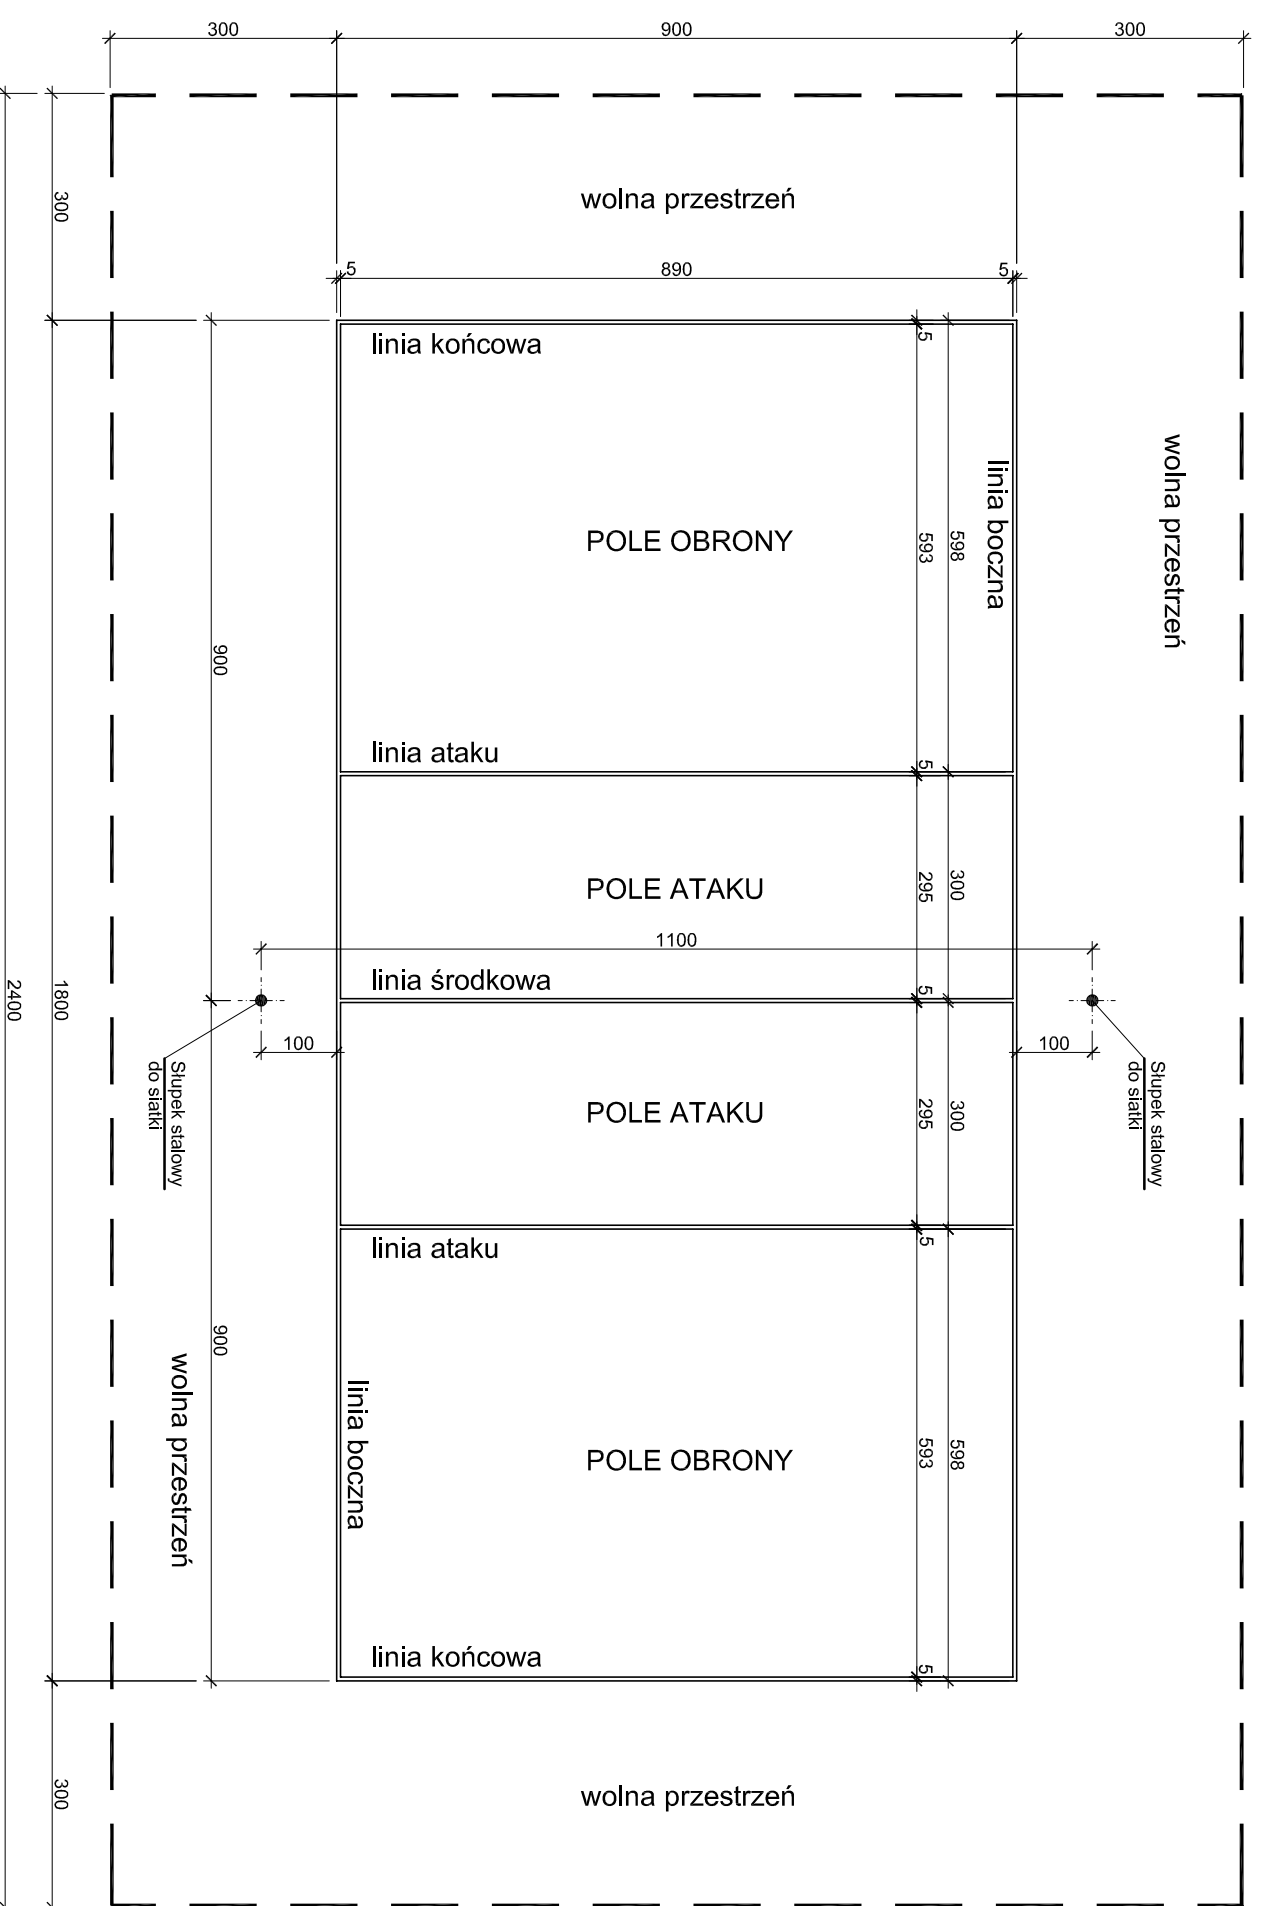

orkusz nr 19



Elżbieta Kowalczyk • Sebastian Dubicki

sp.c.
607999757
sebastian.dubicki@wp.pl

adres:
ul. Lipowa 12
63-900 RAWICZ

obiekt: **BOISKO WIELOFUNKCYJNE**
przedmiot: **Boisko do siatkówki**
rysunek nr: **5 / 9**

skala: 1:100 data: 14.03.2011.

adres obiektu: Samorządowa Szkoła Podstawowa w Skoraszewicach:
Skoraszewice 15a, 63-830 Pępowo, dz. ewid. 86/96, 86/110

inwestor: **Gmina Pępowo**
ul. St. Nadstawek 6, 63-830 Pępowo

projektant: mgr inż. Sebastian Dubicki

projektant: mgr inż. Tomasz Kłefas

projektant: upr. KONSTRUKCYJNE WKP/0062/P00K/09