



Rozmieszczenie urządzeń elektrycznych w niecce.  
Instalacje międzyobiektowe.

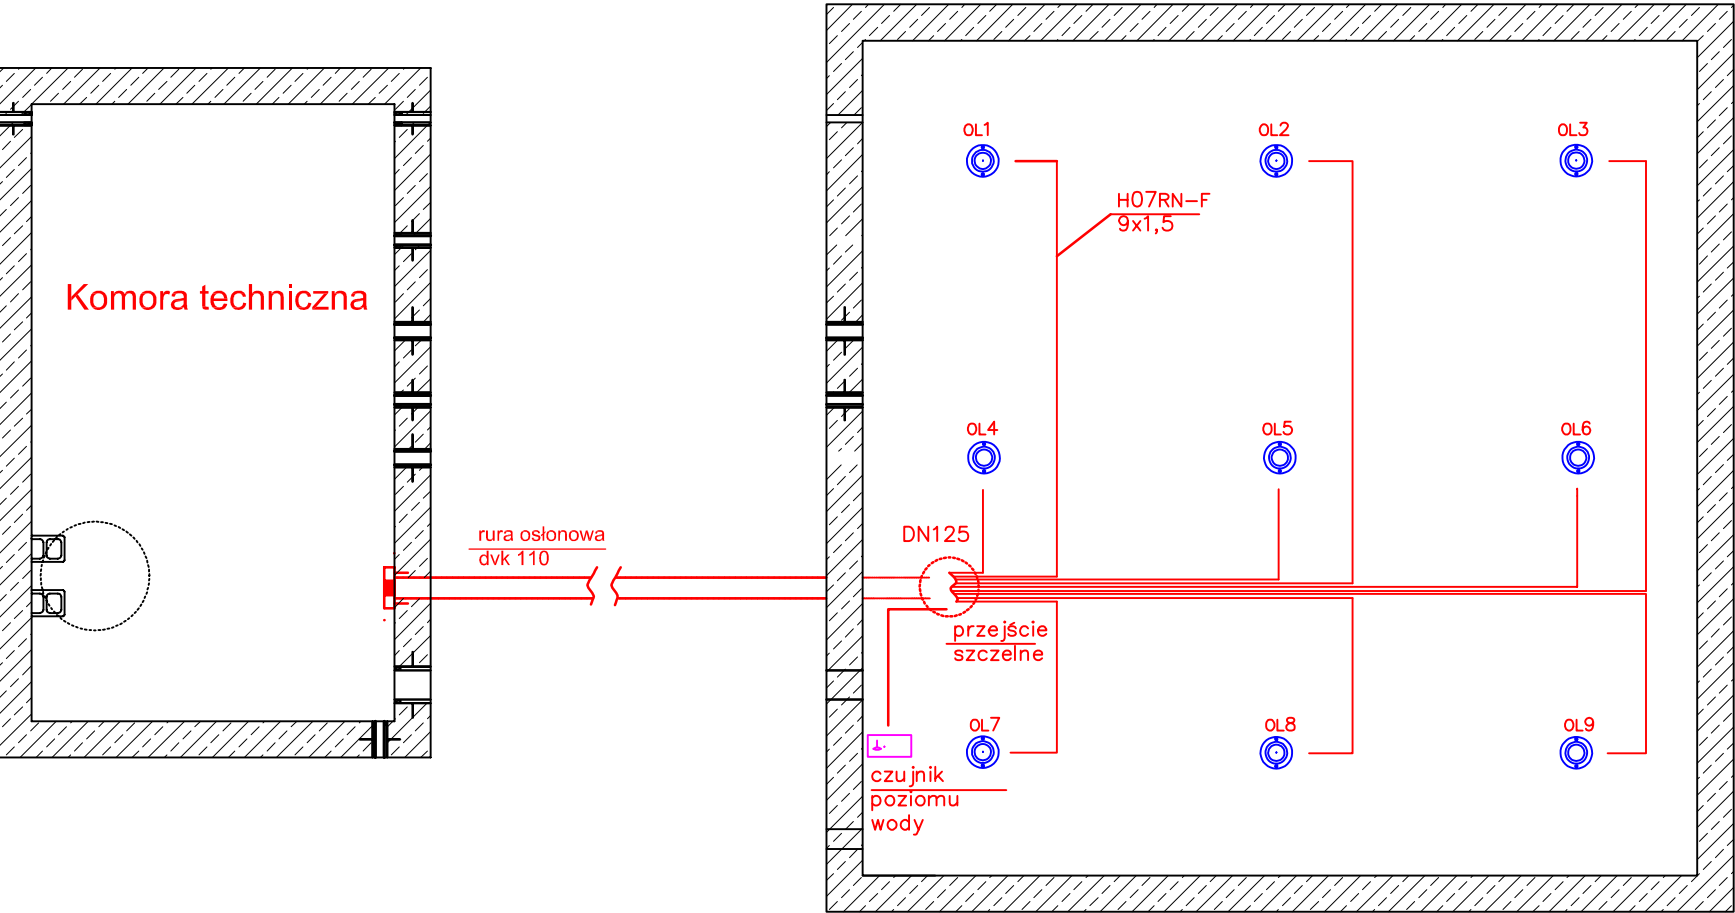

OL1-OL9 - oprawy Led RGB IP68

Instalacje elektryczne  
w komorze technicznej

- ELZ - elektrozawór dopuszczający
- G1- gniazdo
- W - wentylator kanałowy
- RZ - szafka zasilająca
- RS - szafka sterująca
- L1 - oprawa wisząca

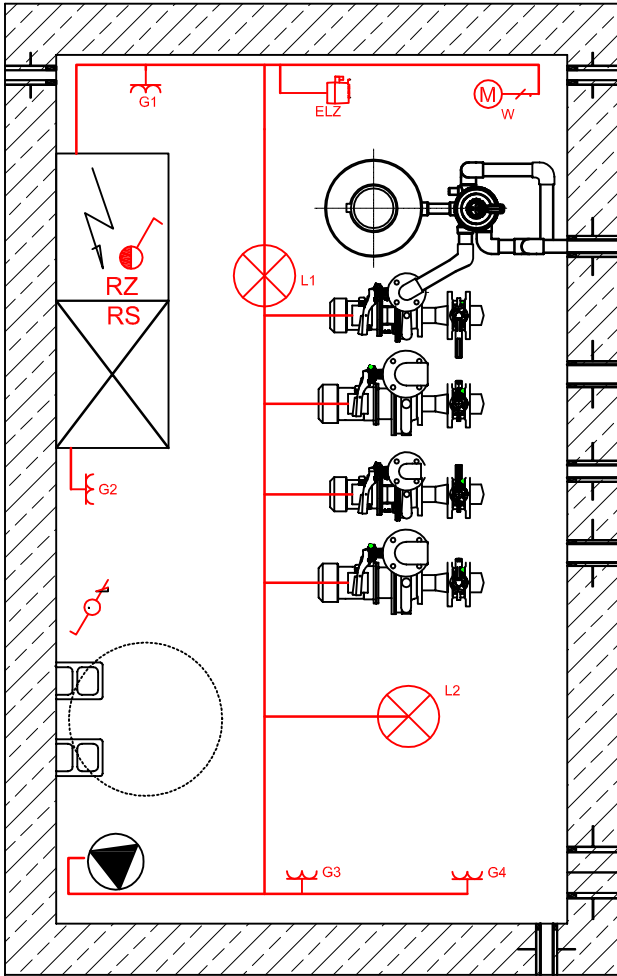

 <div>Elżbieta Kowalczyk • Sebastian Dubicki</div>		adres: ul. Lipowa 12 63-900 RAWICZ	
		kontakt: 607999757 sebastiandubicki@wp.pl	
		PROJEKT ZAGOSPODAROWANIA CENTRUM PĘPOWA	
obiekt:		rysunek nr:	
przedmiot rysunku:		FONTANNA INSTALACJE I URZĄDZENIA ELEKTRYCZNE	
		6/ T	
skala: -		data: 04.04.2012.	
adres objektu:		dz. ewid. nr 192 i 193, obręb Pępowo	
Inwestor:		Gmina Pępowo ul. St. Nadstawek 6, 63-840 Pępowo	
autor projektu:		mgr inż. arch. Dorota Duda upr.: ARCHITEKTONICZNE 06/05/DOIA	
projektował:		inż. Zdzisław Konik upr. ELEKTRYCZNE 290/81/Lo	
opracował:		mgr inż. Sebastian Dubicki upr. KONSTRUKCYJNE WKP/0219/POOK/08	