



D1 Bezpieczna trawa T90, sztuczna trawa z piaskiem na macie 2 x 45mm
- maksymalna wysokość upadku 3,0 m

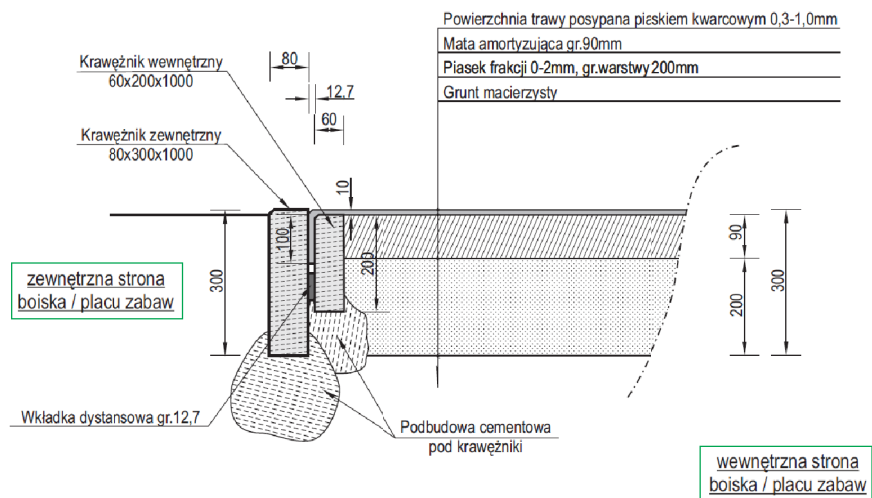

SCHEMAT UŁOŻENIA - MATA GR. 90MM

D2 Bezpieczna trawa T35, sztuczna trawa z piaskiem na macie 35mm
- maksymalna wysokość upadku 1,7 m

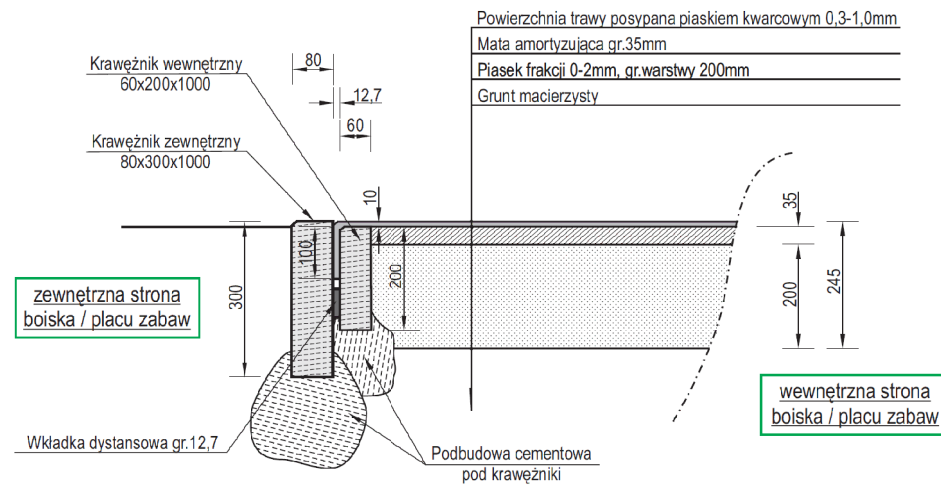

SCHEMTA UŁOŻENIA - MATA GR.35MM

D3 Bezpieczna trawa T25, sztuczna trawa z piaskiem na macie 25mm
- maksymalna wysokość upadku 1,3 m; schemat ułożenia analogicznie jw.



Bezpieczna trawa T25, sztuczna trawa z piaskiem na macie 25mm
- maksymalna wysokość upadku 1,3 m; schemat ułożenia analogicznie jw.

arkusz nr 36

 Elżbieta Kowalczyk • Sebastian Dubicki		adres: ul. Lipowa 12 63–900 RAWCZ	
		kontakt: 607999757 sebastiandubicki@wp.pl	
obiekt:		PROJEKT ZAGOSPODAROWANIA CENTRUM PĘPOWA	
przedmiot rysunku:		NAWIERZCHNIA PLACU ZABAW	rysunek nr: <div>D/ 3</div>
		skala: 1 : 100	
adres objektu:		dz. ewid. nr 192 i 193, obręb Pępowa	
Inwestor:		Gmina Pępowa ul. St. Nadstawek 6, 63-840 Pępowa	
projektant:		mgr inż. Agata Pawlikowska upr.: 222/DOS/08	
sprawdzający:		mgr inż. Aneta Słowik upr. WKP/0236/POOD/08	