


SCHEMAT IDEOWY ROZDZIELNICY RG – ŚWIETLICA W BABKOWICACH

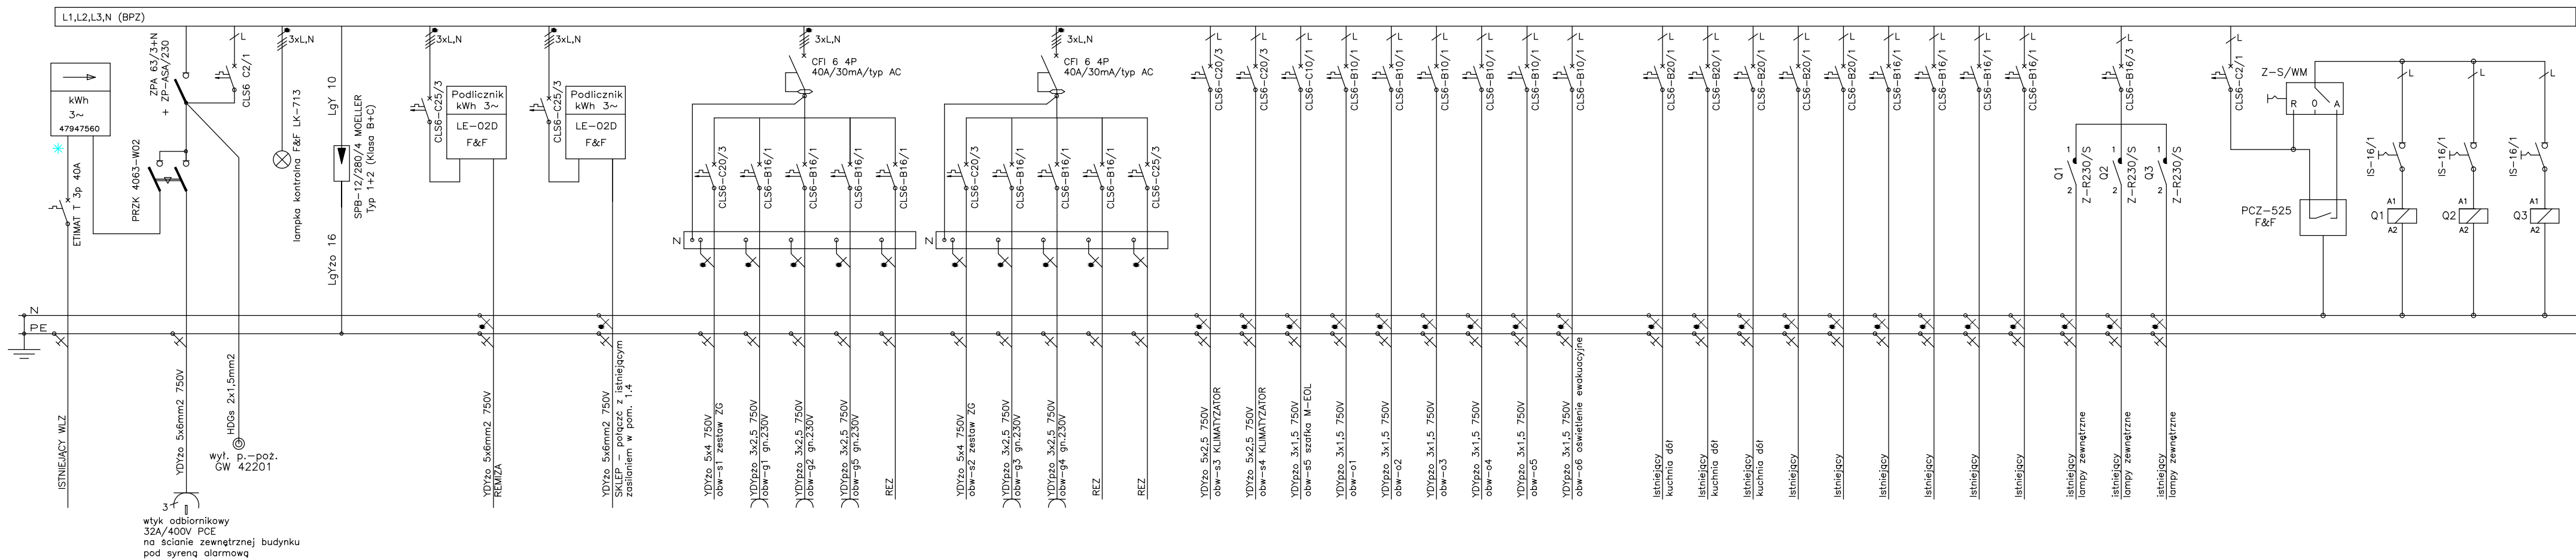

Rozdzielnica węgkowa PROFI+ BPZ-WB3S-600/7/2 prod. EATON
Drzwi pełne metalowe z zamkiem.
Wykonać opisy rozdzielnicy i obwodów.

UWAGA: W remizie zbudować rozdzielnicę naścienną w obudowie z tworzywa IP55 wyposażoną w nową aparaturę, z której zasilić obwód syreny wraz ze sterowaniem oraz pozostałe obwody obejmujące pomieszczenia remizy. Instalacja elektryczna w remizie pozostaje bez zmian.