


Elewacja zachodnia – inwentaryzacja

skala 1:100

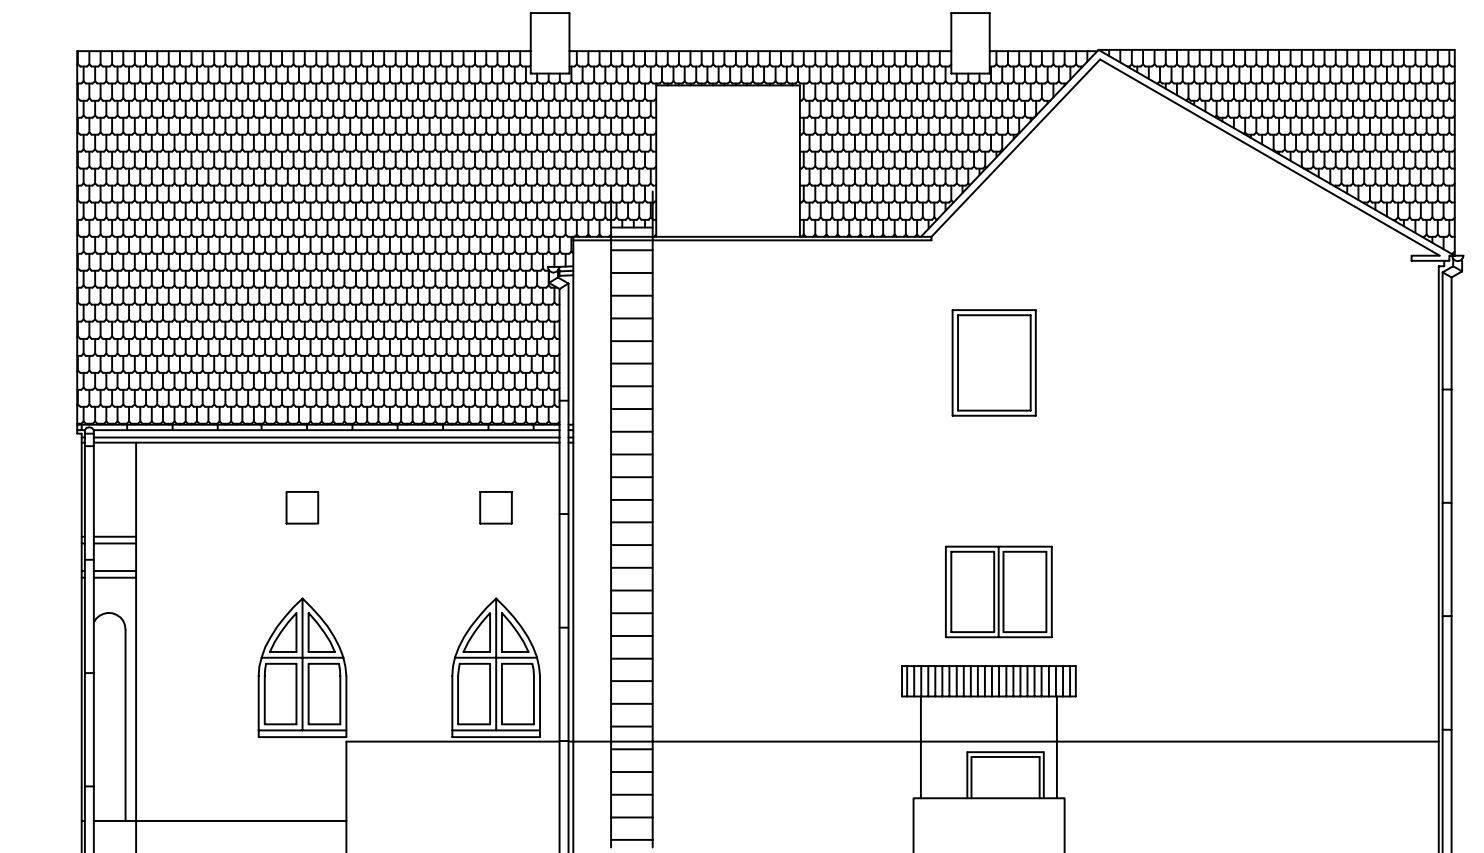

OBIEKT	Docieplenie budynku Urzędu Gminy z dobudową zaplecza sanitarno-magazynowego			
ADRES	ul.St.Nadstawek 6, 63-840 Pępowo; dz.ewid. 89/10			
PRZEDMIOT RYSUNKU	Elewacja zachodnia – inwentaryzacja			
SKALA	1:100	DATA	kwiecień 2006	PODPIS
PROJEKTANT	tech. bud. Tadeusz Dubicki			
SPECJALNOSC NR UPRAWNIEN	ARCHIT. 632/84/Lo	i	KONSTR. BUDOWL. 83/w/94/Lo	