


Elewacja północna – inwentaryzacja

skala 1:100

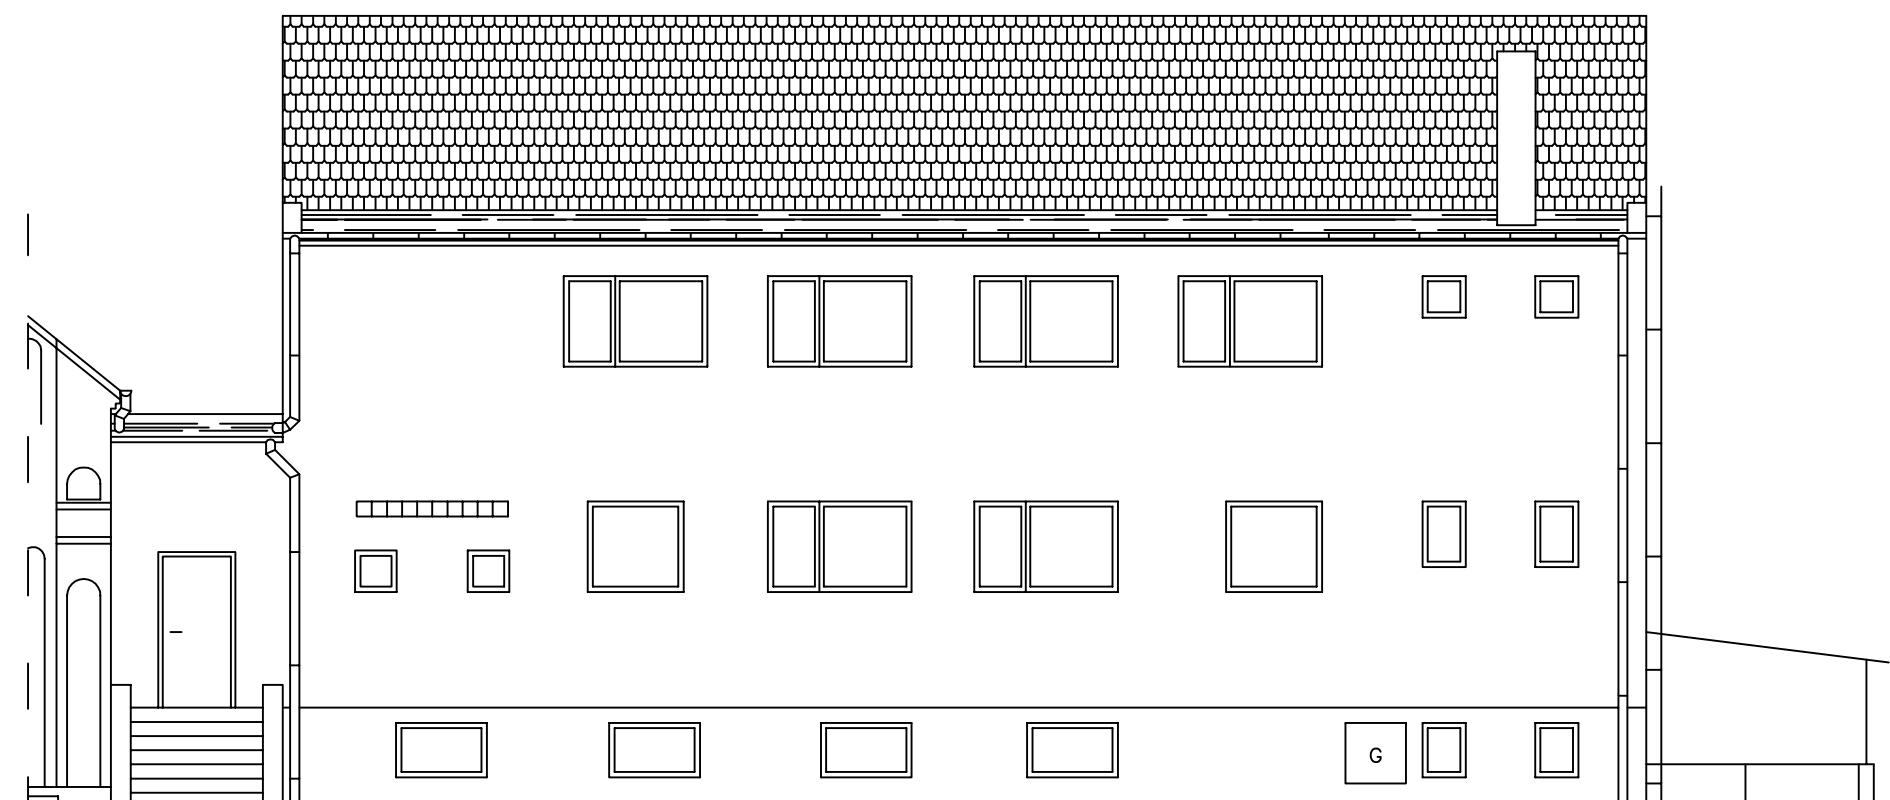

OBIEKT	Dodatek do budynku Urzędu Gminy z dobudową zaplecza sanitarno-magazynowego		
ADRES	ul. St. Nadstawek 6, 63-840 Pępowo; dz.ewid. 89/10		
PRZEDMIOT RYSUNKU	Elewacja północna – inwentaryzacja		
SKALA	1:100	DATA	kwiecień 2006
PROJEKTANT	tech. bud. Tadeusz Dubicki		
SPECJALNOŚĆ NR UPRAWNIENI	ARCHIT. i KONSTR. BUDOWL. 632/84/Lo		83/w/94/Lo