



1600

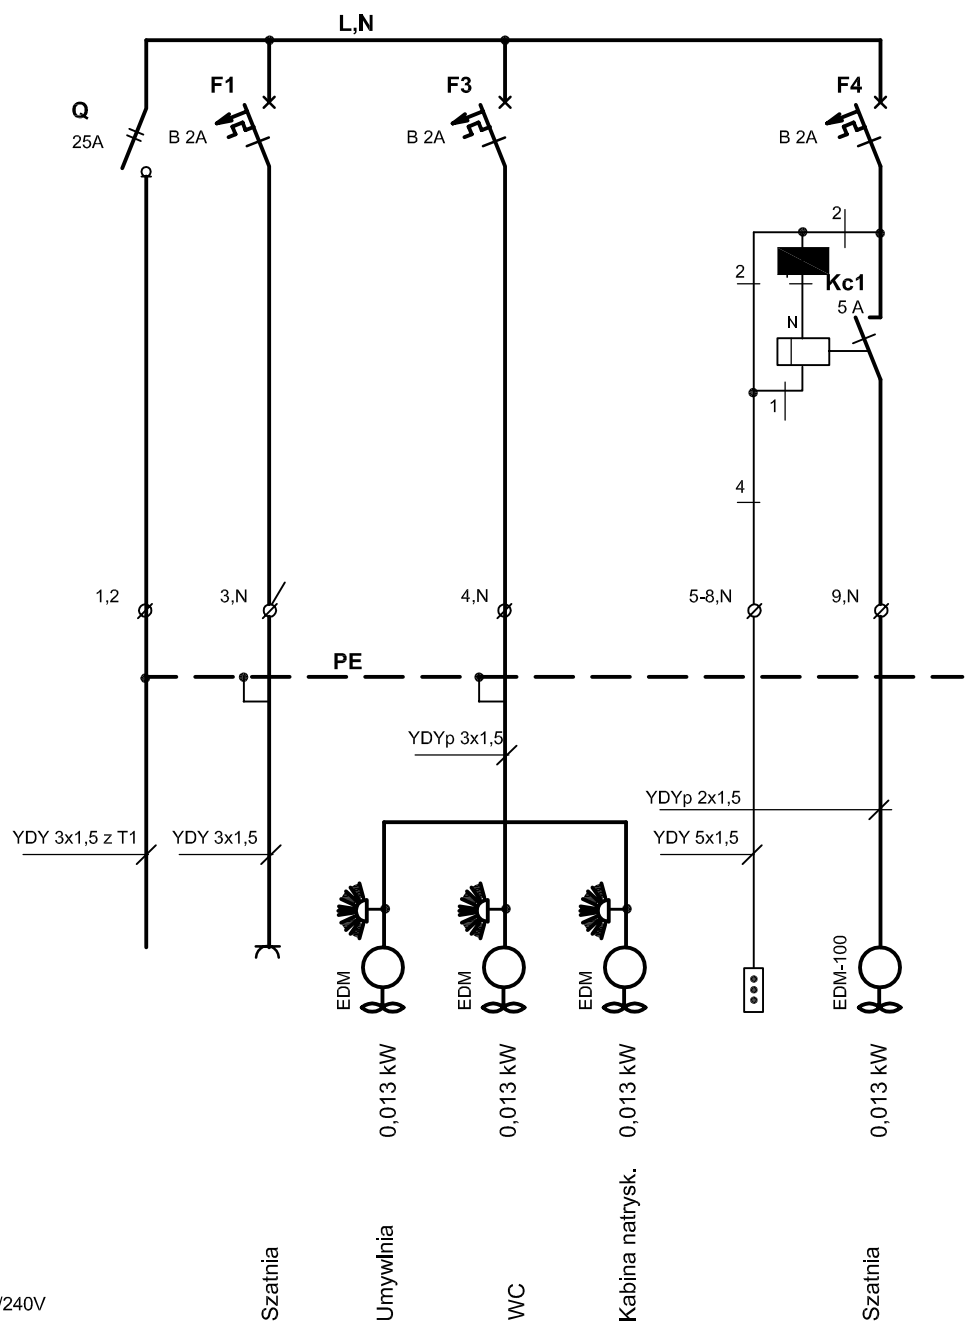

-  detektor ruchu IR140 (Polo)
- S1 - stycznik CT 1NO,25A /230V (Schneider Electric)
- Kc1 - przekaźnik czasowy RTC 5A/240V (Schneider Electric)

ELEKTROSYSTEM BIURO INŻYNIERSKIE 64-100 LESZNO UL. RÓŻANA 2A		
Obiekt:	Docieplenie bud. Urzędu Gminy z dobud. zapł. sanit.-mag.	
Lokalizacja:	ul. Stanisławy Nadstawek 6 63-840 Pępowo; dz. nr 89/10 i 89/11	
Inwestor:	Gmina Pępowo, ul. St. Nadstawek 6, 63-840 Pępowo	
Temat:	TABLICA T2	
Projektant:	mgr inż. Jacek Kościelniak upr. 762/85/Lo	Skala 1:10
		NR RYS. 4
Data:	kwiecień 2006 r.	