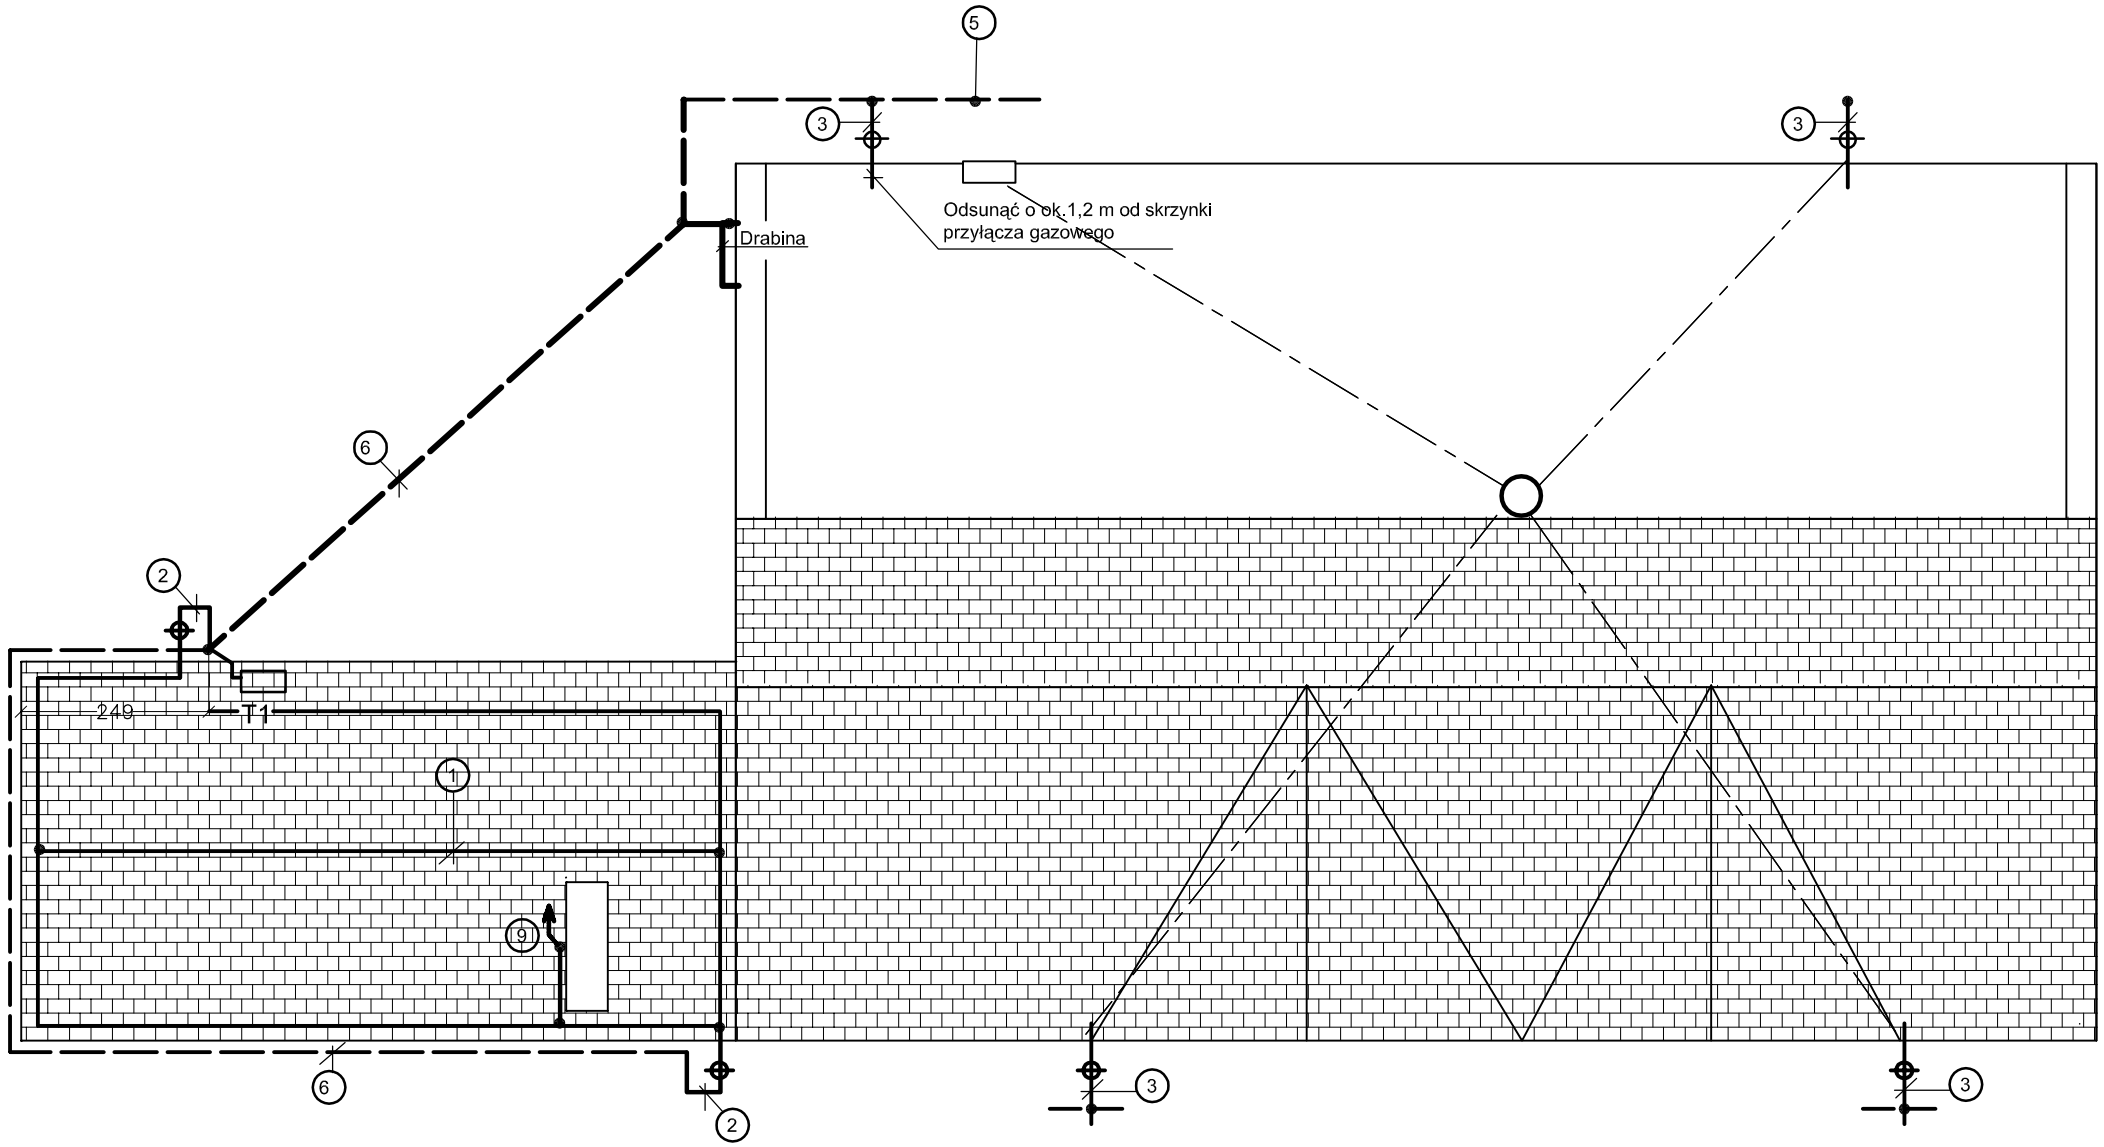

LEGENDA

1. Zwód poziomy z drutau stal.ocynk. fi 7 mm na dachu krytym dachówką.
2. Projektowany pzrewód odprowadzający z drutu stal.ocynk. fi 7 mm w bruździe p.t. W m-cach skrzyżowań z istniejącymi instalacjami w r.PCV fi 50 o dł. 0,5 m. Złącze probiercze na zewnątrz elewacji.
3. Istniejący przewód odprowadzający ułożyć w bruździe p.t. W m-cach skrzyżowań z istniejącymi instalacjami w r.PCV fi 50 o dł. 0,5 m. Złącze probiercze na zewnątrz elewacji.
4. Zwód pionowy z drutu stal.ocynk.fi 10 mm 1 m ponad komin.
5. Łączyć z uziomem istniejącym.
6. Uziom z bednarki sta.ocynk. 25x4 na gł. 0.8 m oraz na dnie ławy fundamentowej części projektowanej.

Ruz <= 10 om.

ELEKTROSYSTEM BIURO INŻYNIERSKIE 64-100 LESZNO UL. RÓŻANA 2A		
Obiekt:	Docieplenie bud. Urzędu Gminy z dobud. zapl. sanit.-mag.	
Lokalizacja:	ul.Stanisławy Nadstawek 6 63-840 Pępowo; dz. nr 89/10 i 89/11	
Inwestor:	Gmina Pępowo, ul. St. Nadstawek 6, 63-840 Pępowo	
Temat:	INSTALACJA ODGROMOWA	
Projektant:	mgr inż. Jacek Kościelniak upr. 762/85/Lo	Skala1:100
		NR RYS. 5
Data:	maj 2006 r.	