


Przekrój A-A zaplecza

skala 1:50

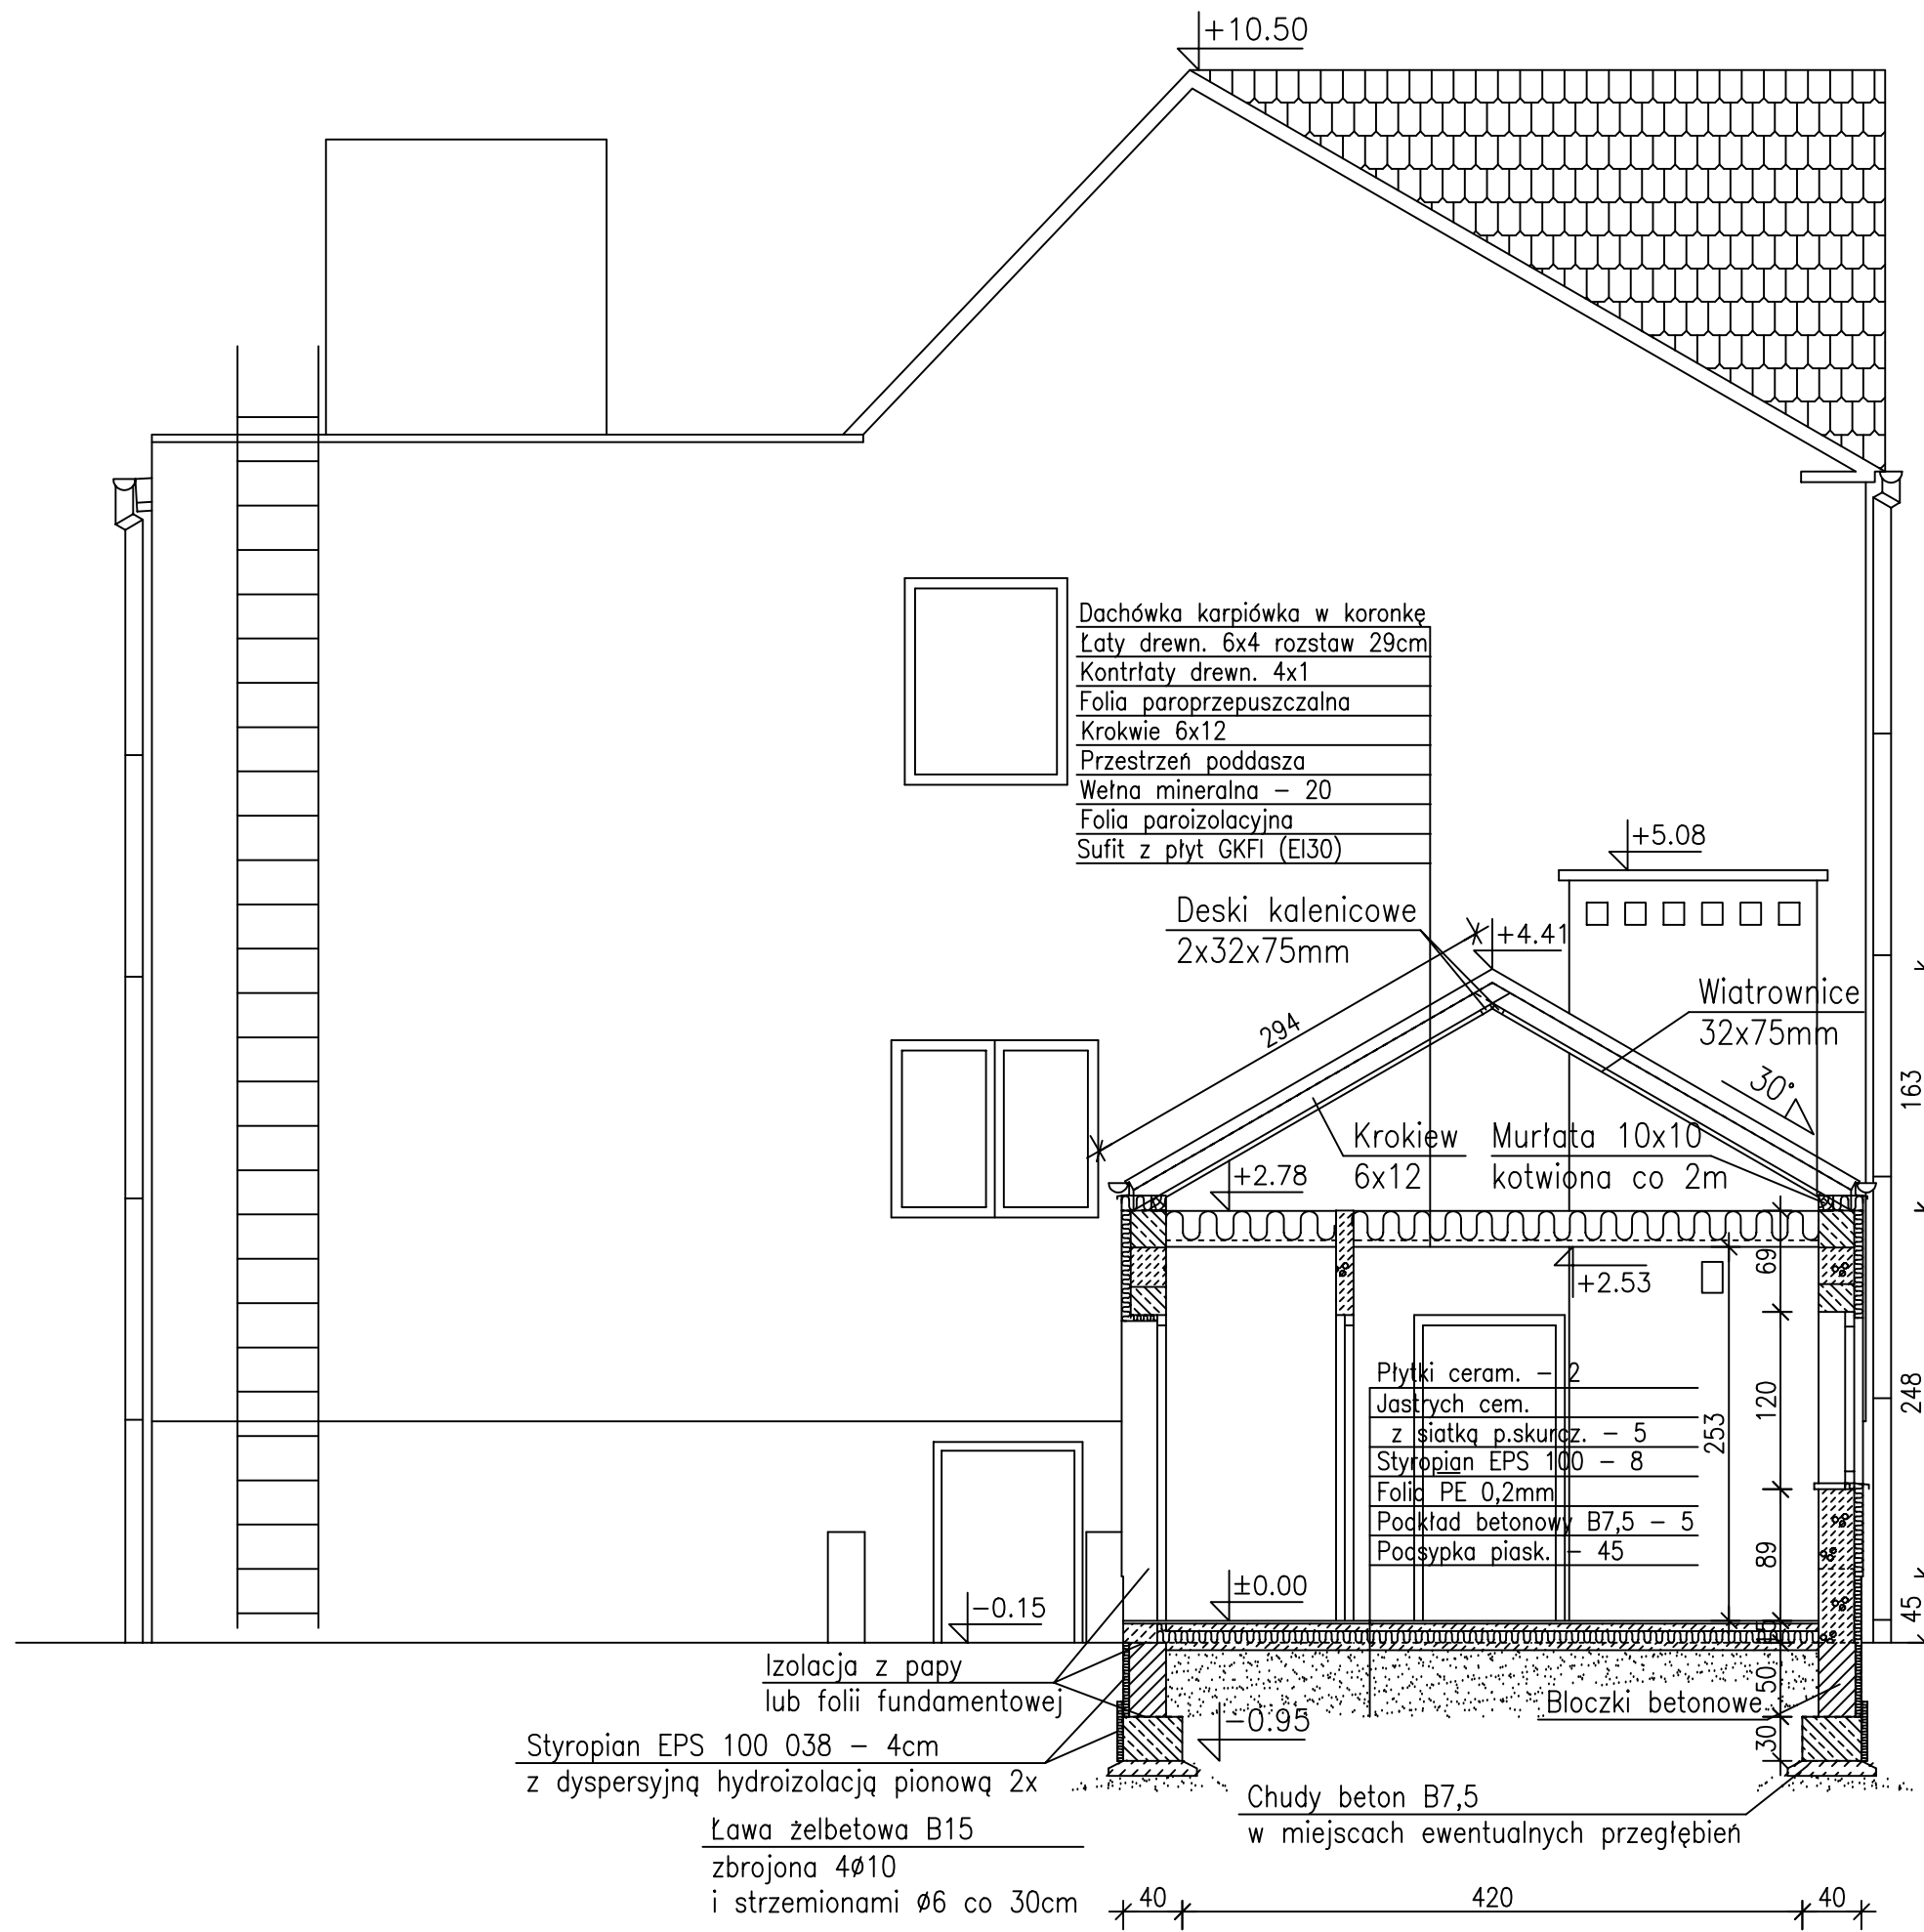

Dachówka karpiówka w koronkę
 Łaty drewn. 6x4 rozstaw 29cm
 Kontrłaty drewn. 4x1
 Folia paroprzepuszczalna
 Krokwie 6x12
 Przestrzeń poddasza
 Wełna mineralna - 20
 Folia paroizolacyjna
 Sufit z płyt GKFI (E130)

Deski kalenicowe
 2x32x75mm

Wiatrownice
 32x75mm

Krokiew Murłata 10x10
 6x12 kotwiona co 2m

Płytki ceram. - 2
 Jastyż cement.
 z siatką p.skurz. - 5
 Styropian EPS 100 - 8
 Folia PE 0,2mm
 Podkład betonowy B7,5 - 5
 Podsyпка piask. - 45

Izolacja z papy
 lub folii fundamentowej
 Styropian EPS 100 038 - 4cm
 z dyspersyjną hydroizolacją pionową 2x
 Ława żelbetowa B15
 zbrojona 4Ø10
 i strzemiionami Ø6 co 30cm

Bloczki betonowe
 Chudy beton B7,5
 w miejscach ewentualnych przegiębier

OBIEKT	Docieplenie budynku Urzędu Gminy z dobudową zaplecza sanitarno-magazynowego			
ADRES	ul.St.Nadstawek 6, 63-840 Pępowo; dz.ewid. 89/10			
PRZEDMIOT RYSUNKU	Przekrój A-A			
SKALA	1:50	DATA	kwiecień 2006	PODPIS
PROJEKTANT	tech. bud. Tadeusz Dubicki			
SPECJALNOSC NR UPRAWNIEN	ARCHIT. 632/84/Lo	i KONSTR. BUDOWL. 83/w/94/Lo		