


Elewacja zachodnia

skala 1:100

Kolorystyka elewacji wg wzornika kolorów COME Baunit

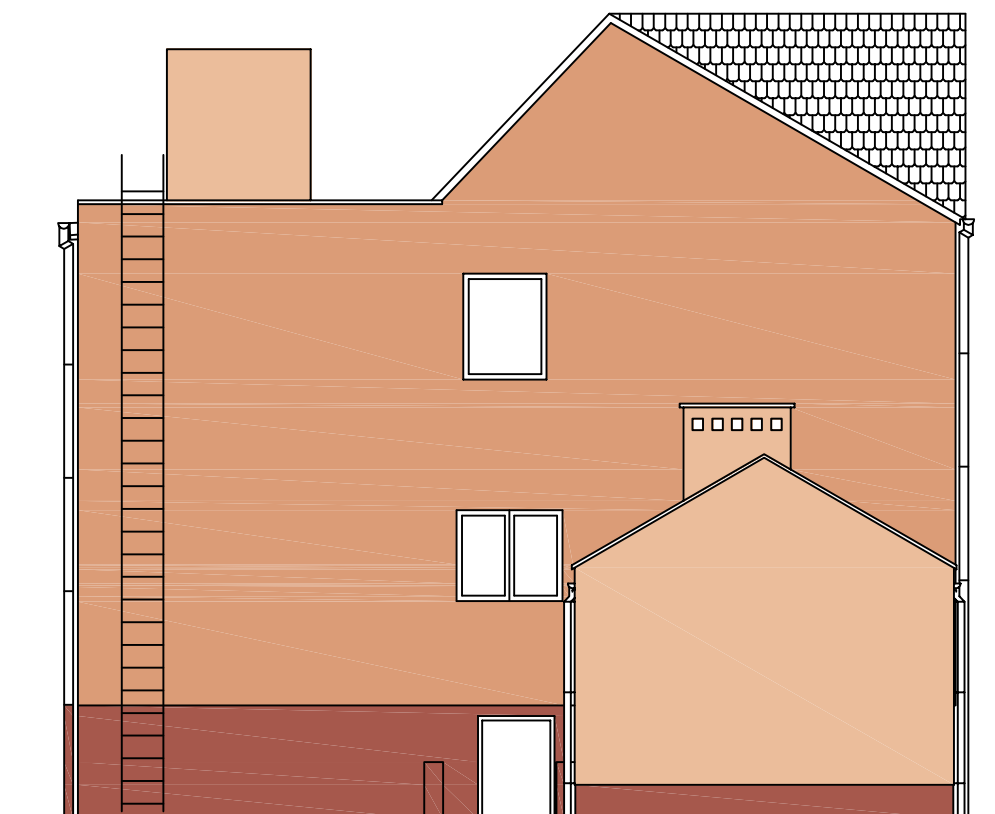

Wzornik kolorów:

- 1 - cokół - Tynk mozaikowy 038
- 2 - kolor wystawki - SWEET 3131
- 3 - kolor podstawowy - SWEET 3133
- 4 - kolor tęcznika, dobudowy - SWEET 3135
- 5 - stolarka okienna - biała

| | | | | |
|-------------------|---|------|---------------|--------|
| OBIEKT | Docieplenie budynku Urzędu Gminy z dobudową zaplecza sanitarno-magazynowego | | | |
| ADRES | ul.St.Nadstawek 6, 63-840 Pępowo; dz.ewid. 89/10 | | | |
| PRZEDMIOT RYSUNKU | Elewacja zachodnia | | | |
| SKALA | 1:100 | DATA | kwiecień 2006 | PODPIS |
| PROJEKTANT | tech. bud. Tadeusz Dubicki | | | |
| SPECJALNOSC | ARCHIT. i KONSTR. BUDOWL. | | | |
| NR UPRAWNIEN | 632/84/Lo 83/w/94/Lo | | | |