


Elewacja południowa

Skala 1:100

Kolorystyka elewacji wg wzornika kolorów CDME Baumit

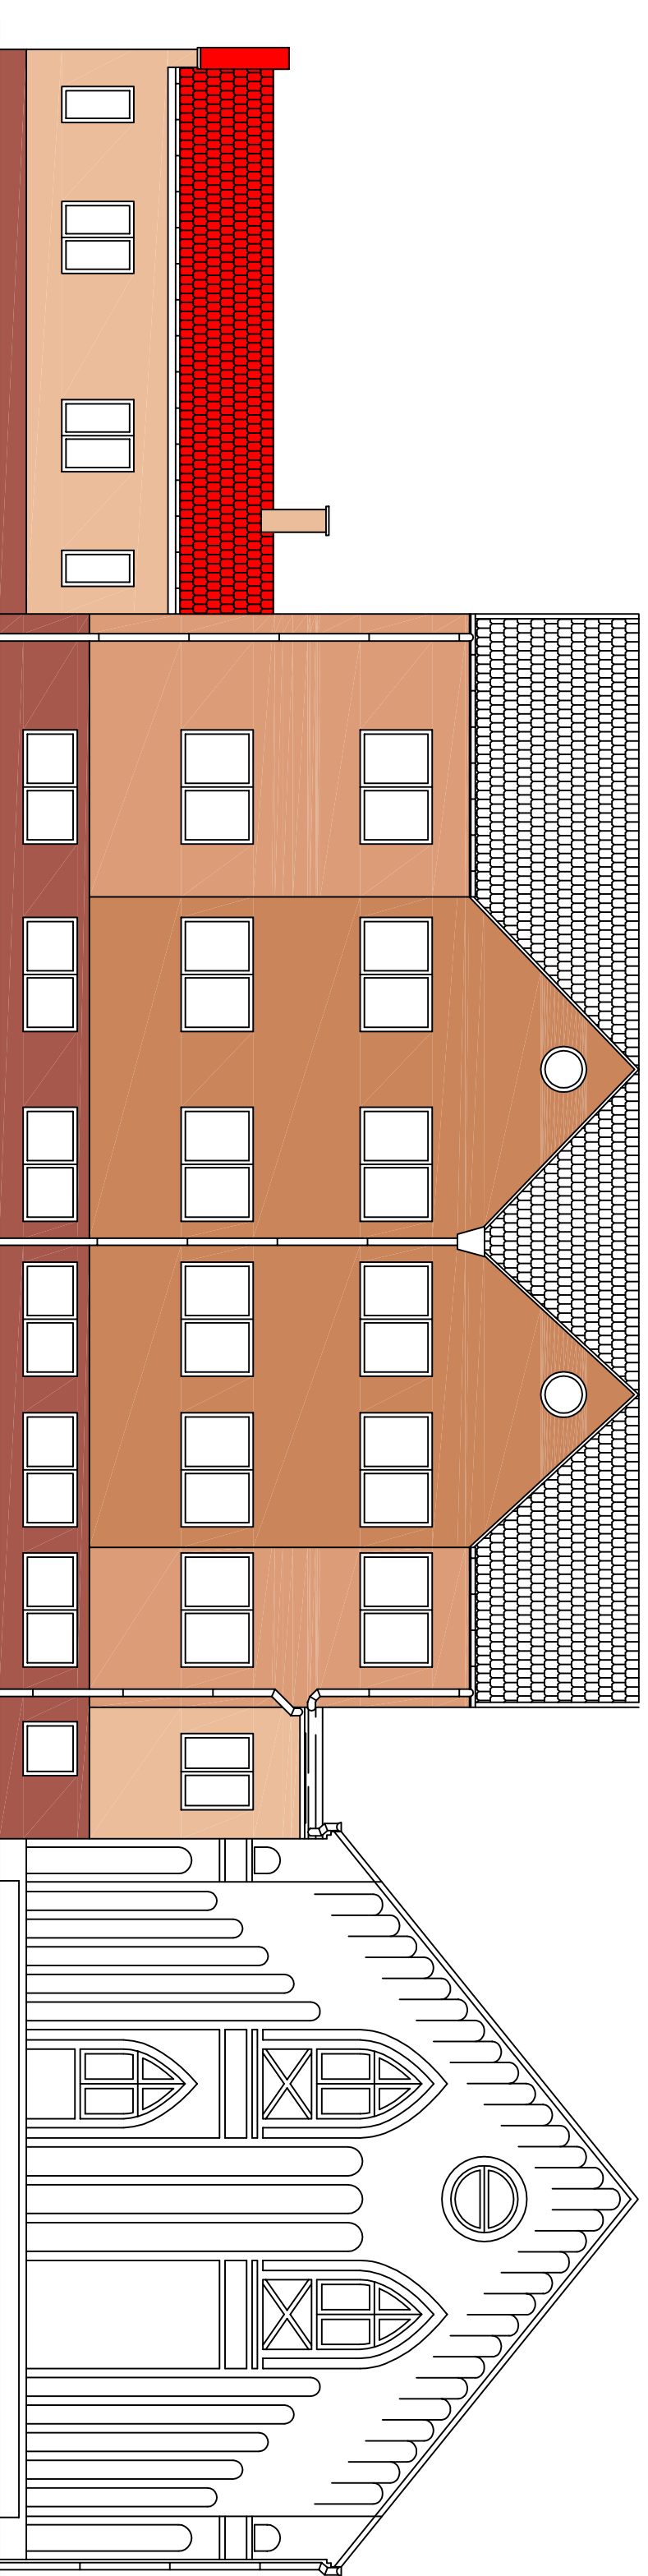

Wzornik kolorów:

- 1 - cokrót - Tynk mozaikowy 038
- 2 - kolor wystawki - SWEET 3131
- 3 - kolor podstawowy - SWEET 3133
- 4 - kolor łącznika, dobudowy - SWEET 3135
- 5 - stolarka okienna - biała

OBIEKT	Docieplenie budynku Urzędu Gminy z dobudową zaplecza sanitarno-magazynowego		
ADRES	ul. St. Nadstawek 6, 63-840 Pępowo; dz. ewid. 89/10		
PRZEDMIOT RYSUNKU	Elewacja południowa		
SKALA	1:100	DATA	kwiecień 2006
PROJEKTANT	tech. bud. Tadeusz Dubicki		PODPIS
SPECJALNOŚĆ	ARCHIT.	i	KONSTR. BUDOWL.
NR UPRAWNIENI	632/84/Lo	83/w/94/Lo	