


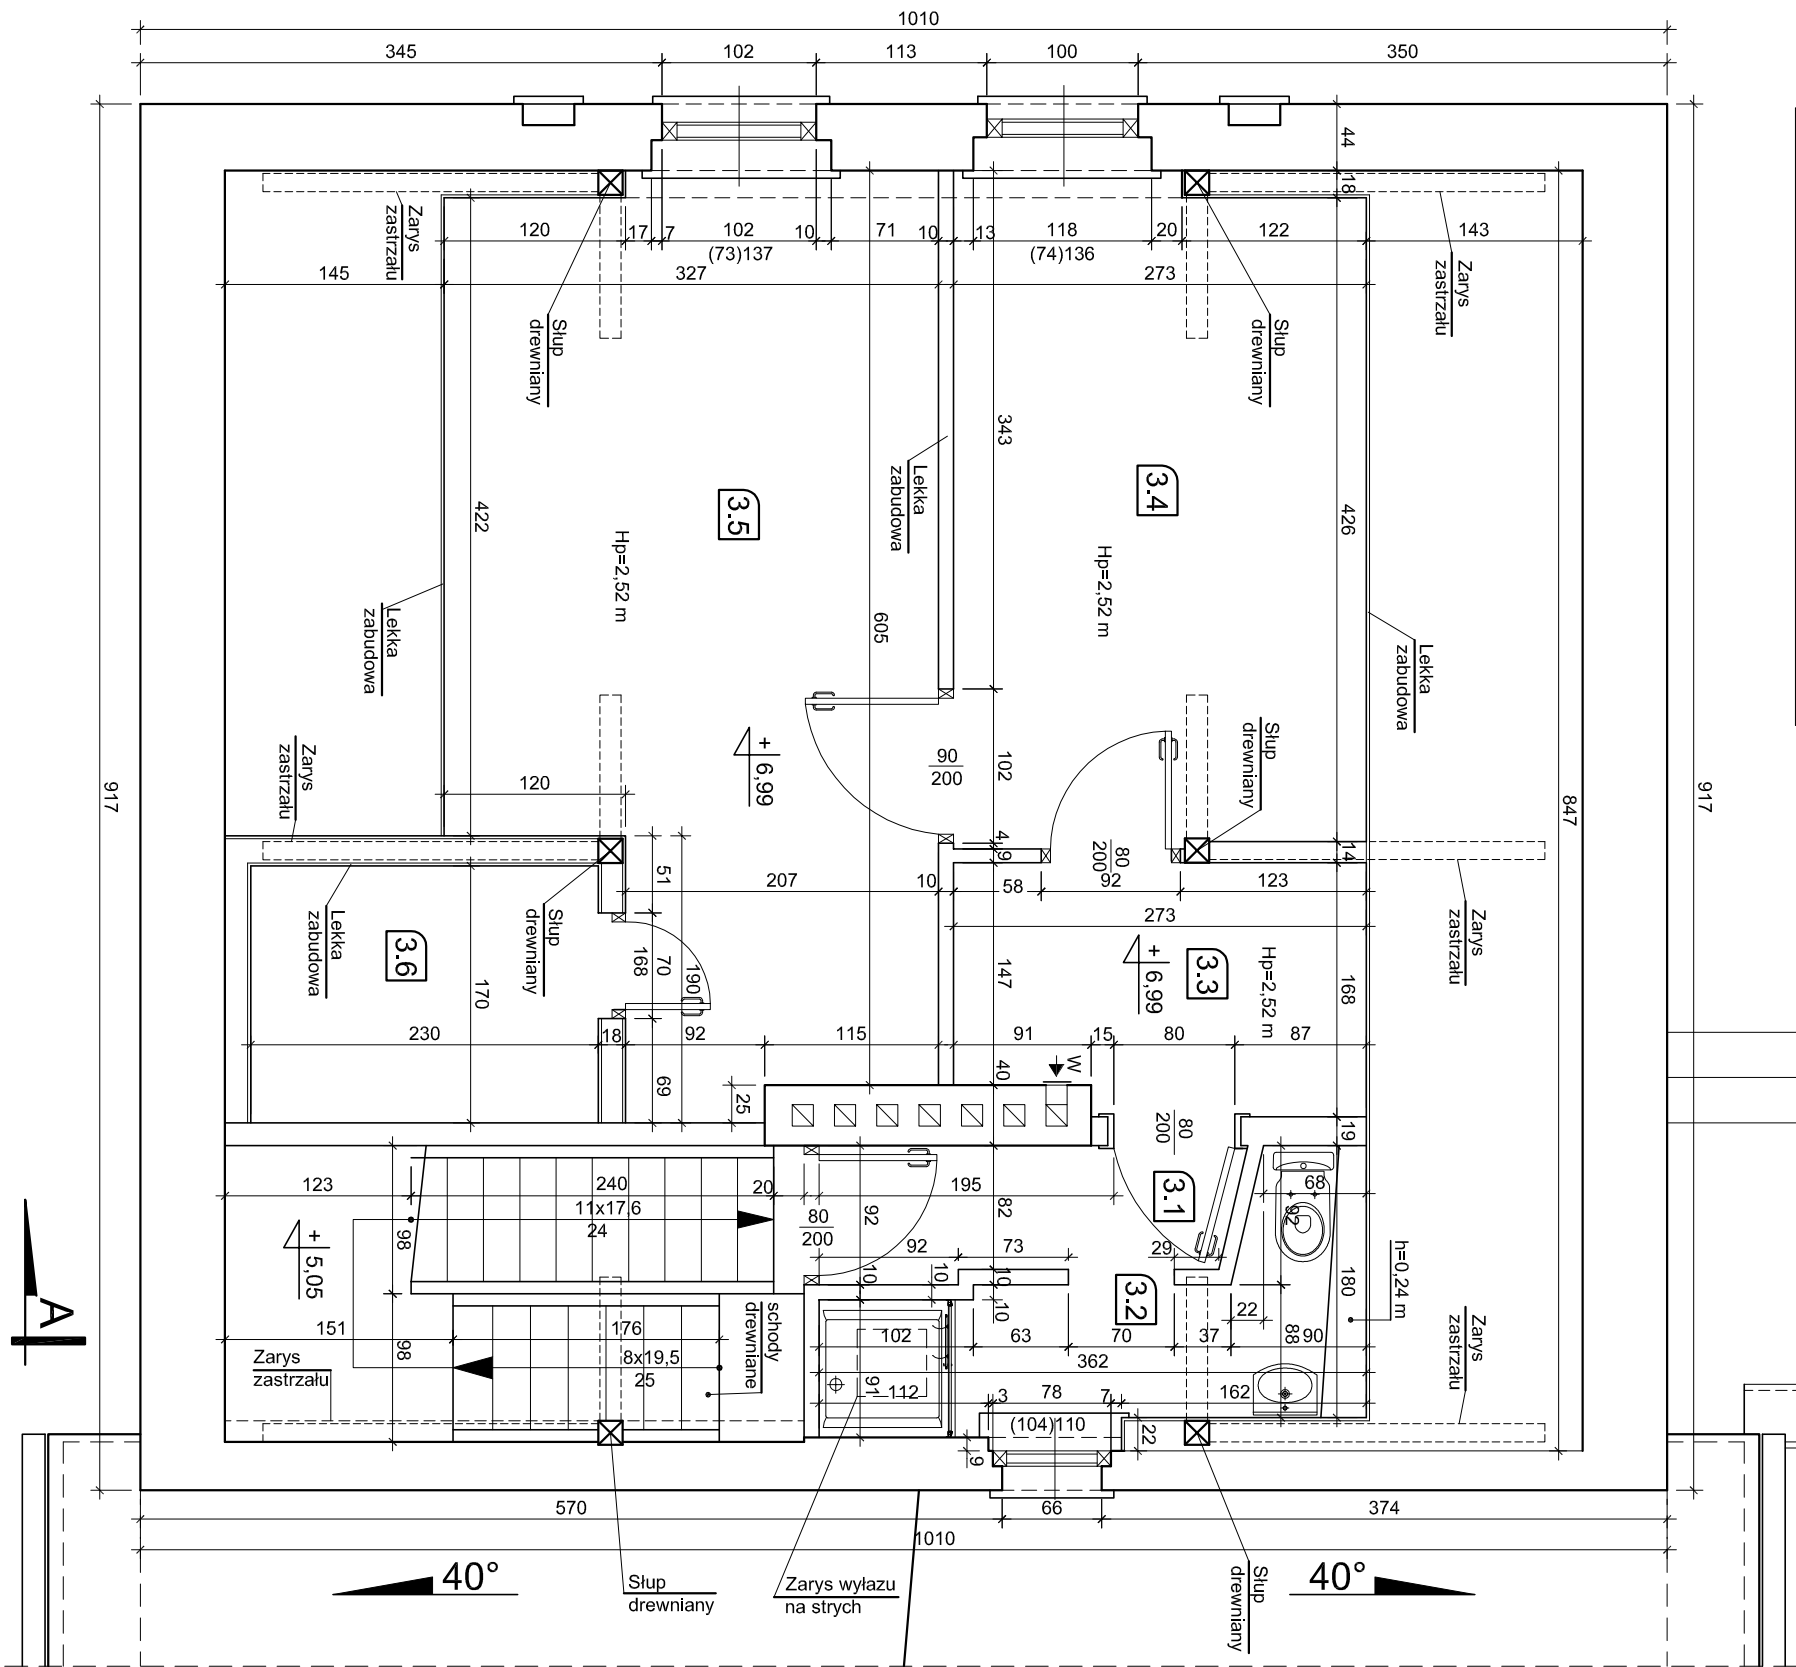


RZUT PODDASZA - INWENTARYZACJA




oznaczenie	funkcja	rodzaj posadzki	pow. [m ²]
01	02	03	04
3.1	Korytarz	parkiet drewniany	2,3
3.2	Łazienka	plytki ceramiczne	4,1
3.3	Kuchnia	wykładzina pvc	4,4
3.4	Pokój	parkiet drewniany	12,0
3.5	Pokój	parkiet drewniany	17,8
3.6	Garderoba	parkiet drewniany	3,9
łączna powierzchnia użytkowa i piętra/poddasza :			44,5

Zestawienie pomieszczeń poddasza:

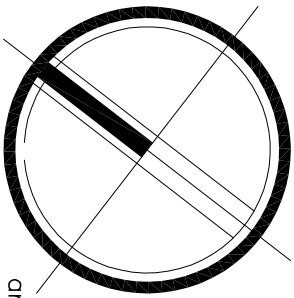

arkusz nr 46

 Elżbieta Kowalczyk • Sebastian Dubicki		adres: ul. Słoneczna 14 63-900 RAWICZ		
kontakt: 607 99 97 57 sebastiandubicki@wp.pl				
obiekt:				Nadbudowa, rozbudowa i przebudowa oraz zmiana sposobu użytkowania dawnego budynku oświatowego na budynek mieszkalny wielorodzinny
przedmiot rysunku:	RZUT PODDASZA II INWENTARYZACJA		rysunek nr: 3/1	
skala: 1:50	data: 22.12.2014.			
stadium:	PROJEKT BUDOWALNY			
adres obiektu:	Siedlec 3, 63-830 Pępowo dz. ewid. 54/11, obręb Siedlec			
inwestor:	Gmina Pępowo ul. St. Nadstawek 6, 63-830 Pępowo			
opracował:	mgr inż. Tomasz Klefas upr. KONSTRUKCYJNE WK/P/0062/POOK/09			
sprowadził:	mgr inż. Sebastian Dubicki upr. KONSTRUKCYJNE WK/P/0219/POOK/08			