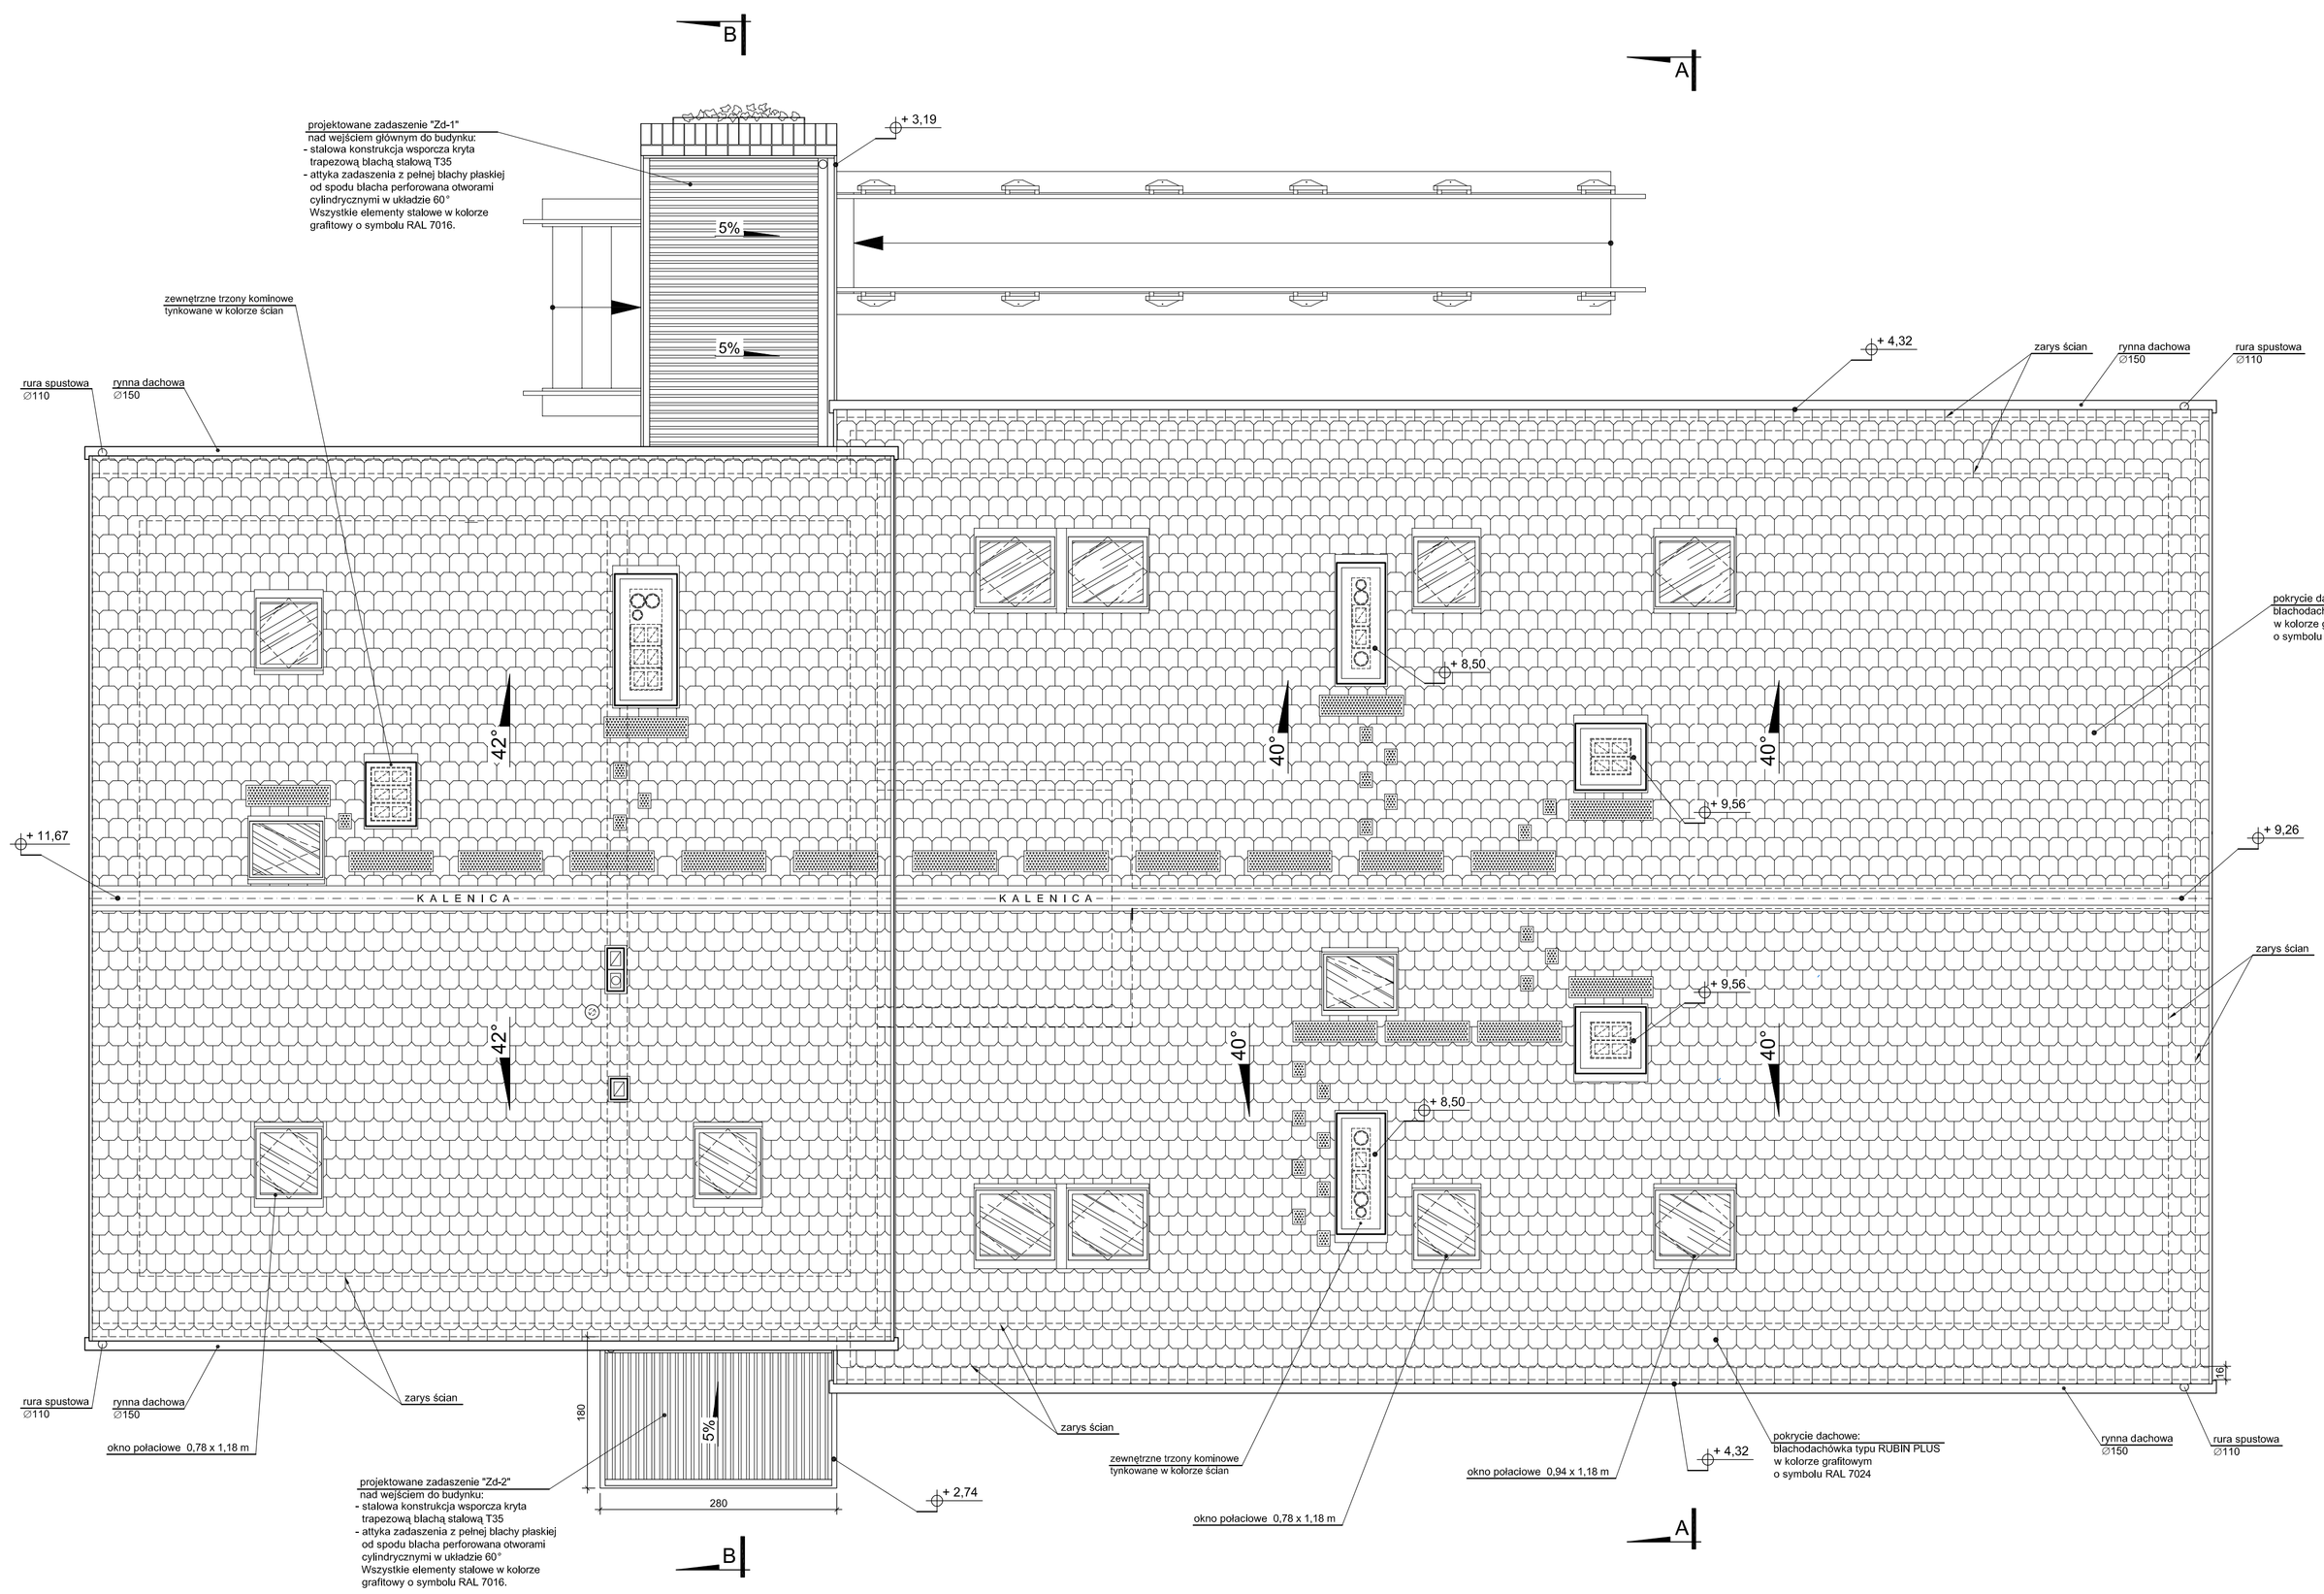

UWAGA:
1. Ze względu na charakter inwestycji będącej przebudową istniejącego obiektu o wszelkich różnicach między projektem, a stanem zastanym przez wykonawcę na placu budowy wymagających znacznych zmian w dokumentacji należy powiadomić projektanta.

UWAGI:
1. Parametry i lokalizacja instalacji odgromowej wg projektu branżowego.
2. Na rzucie nie ujęto wszystkich systemowych akcesoriów kominiarskich, płotków/belek przeciwśnieżnych oraz kominków wentylacyjnych przestrzeni pod pokryciem - elementów, w które bezwzględnie należy wyposażyć projektowane połacie dachowe.

arkusz nr 54

ESBUD Sp.c.
Elżbieta Kowalczuk • Sebastian Dubicki
adres:
ul. Słoneczna 14
63-900 RAWICZ
kontakt:
607999757
sebastiandubicki@wp.pl

obiekt:	NADBUDOWA, ROZBUDOWA I PRZEBUDOWA ZE ZMIANĄ SPOSOBU UŻYTKOWANIA BUDYNKU OŚWIATOWEGO NA BUDYNEK MIESZKALNY WIELORODZINNY
przedmiot rysunku:	RZUT DACHU
rysunek nr:	4/A
skala: 1:50	data: 23.12.2014.
stadium:	PROJEKT BUDOWALNY
adres obiektu:	Siedlec 3, 63-830 Pępowo dz. ewid. 54/11, obręb Siedlec
Inwestor:	Gmina Pępowo ul. St. Nadstawek 6, 63-830 Pępowo
autor projektu:	mgr inż. arch. Monika Szumielska upr.: ARCHITEKTONICZNE 16/WPOKK/2012
sprawdził/a:	mgr inż. arch. Agnieszka Ogonowska upr.: ARCHITEKTONICZNE 35/WPOKK/2013