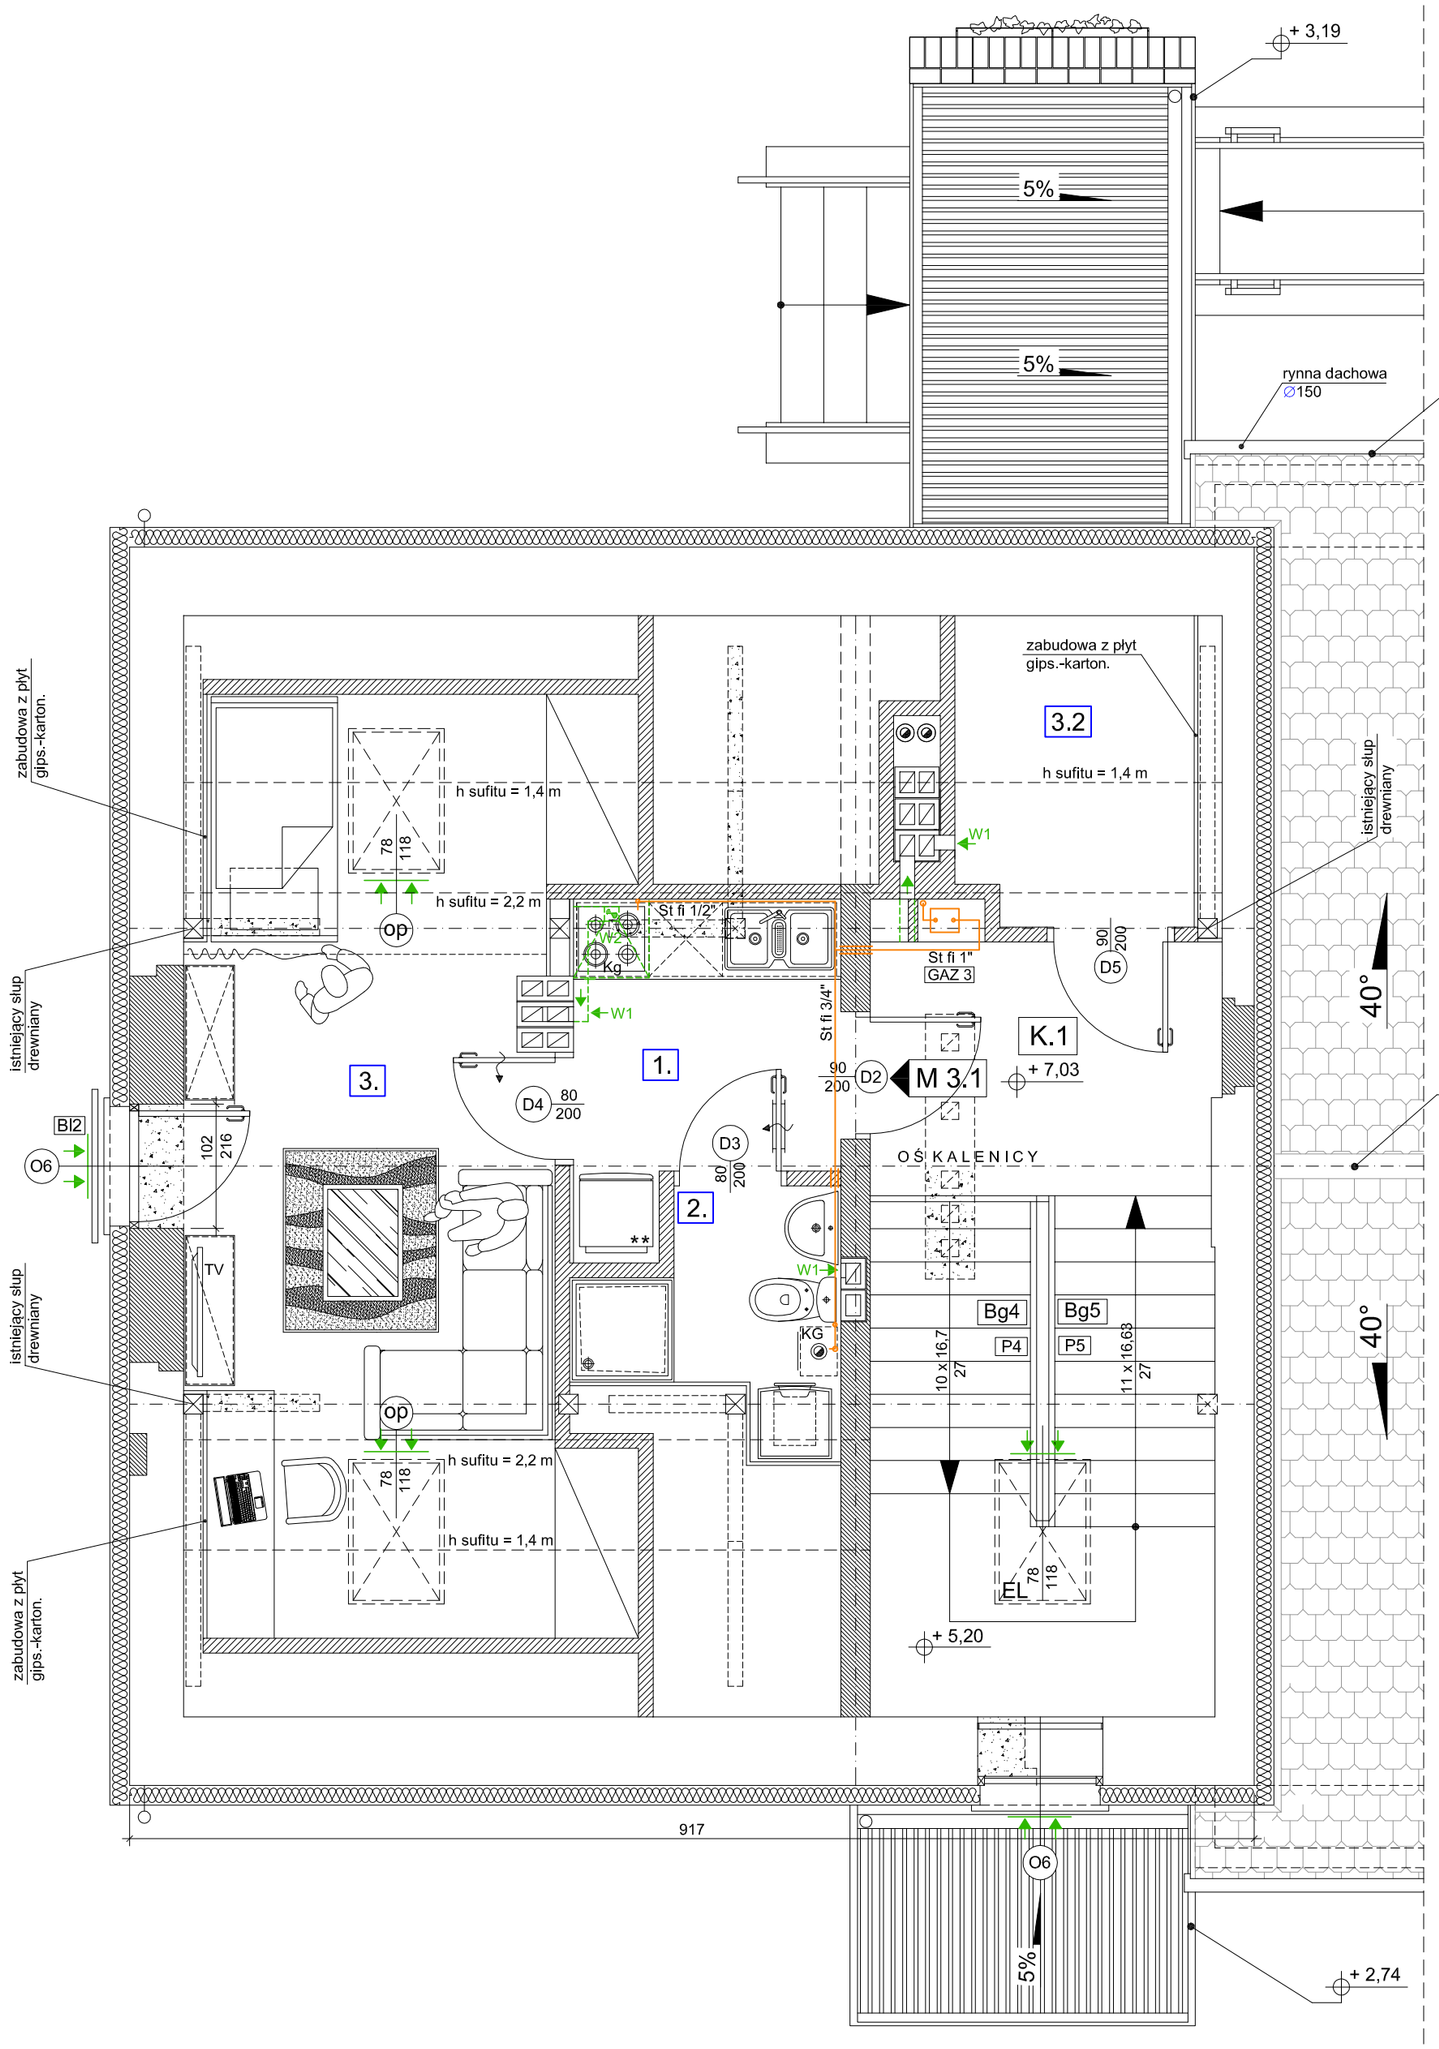

ZESTAWIENIE POMIESZCZEŃ PODDASZA

oznaczenie	funkcja	rodzaj posadzki	pow. [m2]
K.1	Klatka schodowa	płytki ceramiczne	14.65
mieszkanie M 3.1 (kawalerka)			
M 3.1.1.	Przedpokój + wnęka kuchenna	płytki ceramiczne	5.35
M 3.1.2.	Łazienka	płytki ceramiczne	3.36
M 3.1.3.	Pokój dzienny	panele podłogowe	16.60
	łączna powierzchnia użytkowa mieszkania M 2.1		25.31
3.2	Pomieszczenie gospodarcze	płytki ceramiczne	0.80
	powierzchnia netto poddasza:		40.76

UWAGA:
1. Ze względu na charakter inwestycji będącej przebudową istniejącego obiektu o wszelkich różnicach między projektem, a stanem zastanym przez wykonawcę na placu budowy wymagających znacznych zmian w dokumentacji należy powiadomić projektanta.

Instalacja gazowa wykonana z rur stalowych bez szwu

GAZ 1 Pion instalacji gazowej, zabudowany w szachcie, z gazomierzami, zabudowa metalowa z otworami wentylacyjnymi na dole i do góry o pow. otworów min. 200cm2, o szer. 55cm, na pełna wysokość kondygnacji, z otwieranymi drzwiczkami.

Kg Kuchenka gazowa 4-palnikowa z piekarnikiem

KG Kocioł gazowy typu Termet MiniTerm Elegance GCO -DP -21-13,o mocy 7-21kW, dwufunkcyjny, z zamkniętą komorą spalania, z odprowadzeniem spalin kominem systemowym koncentrycznym fi 80 / 125 (60 / 100) z wyjściem nad dach

W2 kanał wentylacyjny do podłączenia docelowo okapu kuchennego

W1 wentylacja grawitacyjna zakończona kratką 14*21cm

LEGENDA OZNACZEŃ

	ŚCIANY ISTNIEJĄCE
	ŚCIANY ISTNIEJĄCE DO WYBURZENIA
	ŚCIANY PROJEKTOWANE
	PROJEKTOWANE ELEMENTY BETONOWE
	PROJEKTOWANE ELEMENTY KONSTRUKCYJNE ŻELBETOWE
	OBUDOWY OSŁONOWE TYPU LEKKIEGO PROJEKTOWANE ŚCIANKI TYPU LEKKIEGO
X,XX	POZIOM WARSTWY WYKOŃCZENIOWEJ DLA RZUTÓW
DZ1 O1	OZNACZENIA STOLARKI DRZWIOWEJ I OKIENNEJ
op	OKNO POŁACIOWE 0,78 x 1,18 m oraz 0,94 x 1,18 m WG FIRMY FAKRO LUB VELUX
P1	POCHYLNIA DLA OSÓB NIEPEŁNOSPRAWNYCH
Bz1 Bg1	OZNACZENIA BALUSTRAD, PORĘCZY I BIEGÓW SCHODOWYCH
W1,W2	PROJEKTOWANE MUROWANE PRZEWODY WENTYLACYJI GRAWITACYJNEJ I MECHANICZNEJ
	KANAŁY WENTYLACYJNE PIONOWE GRUBOŚCIENNE O WYMIARZE PUSTAKA 36/25 oraz 46/20 wg FIRMY SCHIEDEL .
W1	ZABUDOWA WODOMIERZY
GAZ 1	ZABUDOWA GAZOMIERZY

U W A G I

1. Projektowany poziom ± 0,00 ustalono na rzędnej 125,92 m n.p.m.
2. Wykonawca przed zamówieniem i montażem stolarki winien bezwzględnie sprawdzić wymiary w świetle otworów na placu budowy. Ze względu na różnice technologiczne oraz potrzeby montażu i dopasowywania niektórych kwater w istniejących otworach ostateczny wymiar okien może różnić się nieznacznie od przyjętych w niniejszym opracowaniu.
3. Ze względu na potrzebę przeprowadzenia przewodów wentylacyjnych na części budynku przez istniejące stropy drewniane ,a także wyprowadzenia ponad istniejące połacie dachowe ostateczny/docelowy przebieg i lokalizacja projektowanych kanałów wentylacyjnych może nieznacznie odbiegać od danych przyjętych w opracowaniu.
4. Szczegółowe dane/wytyczne poszczególnych elementów elektroinstalacyjnych wg projektu branżowego.
5. Wokół obiektu wykonać opaskę z warstwy otoczaków ze spadkiem skierowanym od budynku w stronę terenu działki (jak pokazano na rzucie przyziemia).

arkusz nr

LESBUD Sp.c.
Elżbieta Kowalczuk• Sebastian Dubicki

adres:
ul. Słoneczna 14
63-900 RAWICZ

kontakt:
607999757
sebastiandubicki@wp.pl

obiekt:	PRZEBUDOWA ZE ZMIANĄ SPOSOBU UŻYTKOWANIA BUDYNKU OŚWIATOWEGO NA BUDYNEK WIELORODZINNY
przedmiot rysunku:	RZUT PODDASZA - instal.gazowa i wentylacji
skala:	1:50
data:	12.2014.
rysunek nr:	15s
stadium:	PROJEKT BUDOWLANY
adres obiektu:	Siedlec 3, 63-830 Pępowo dz. ewid. 54/5, obręb Siedlec
Inwestor:	Gmina Pępowo ul. St. Nadstawek 6, 63-830 Pępowo
projektował:	mgr inż. Elżbieta Kowalczuk - Roszkiewicz upr.Instal. Sanitarne WKP/0335/PWOS/10
sprawdził:	inż. Łukasz Marcin Frąckowiak upr. Instal. Sanitarne WKP/0345/POOS/09