

Le.WA.5183.3481.2.2016

Leszno dnia 14 września 2016 r..

Gmina Pępowo
Ul. St. Nadstawek 6
63-830 Pępowo
Pełnomocnik
Pan Lech Przybylak
Biuro Projektowe
inż. Lech Przybylak
ul. Narutowicza 121
64-100 Leszno

dotyczy: uzgodnienia projektowanego zamierzenia inwestycyjnego polegającego na budowie sieci kanalizacji sanitarnej w miejscowości Gębice gm. Pępowo

W odpowiedzi na pismo 10/2016 z dnia 12.09.2016 r. tut. Urząd informuje, iż projektowane zamierzenie inwestycyjne polegające na budowie sieci kanalizacji sanitarnej w miejscowości Gębice gm. Pępowo zlokalizowane jest w strefie ochrony zewidencjonowanych stanowisk archeologicznych AZP 66-28 ujętych w wykazie wojewódzkiej ewidencji zabytków, które zgodnie z art. 145 Ustawy o Ochronie i opiece nad zabytkami z dnia 23 lipca 2003 r. (Dz. U. nr 162, poz. 1678) powinny zostać ujęte w gminnej ewidencji zabytków.

W związku z powyższym w trakcie prac ziemnych związanych z realizacją inwestycji powinny być prowadzone badania archeologiczne.

Z up. Wielkopolskiego Województwa
Konservatora Zabytków


mgr Małgorzata Mikołajczak
Kierownik Delegatury w Lesznie

Załączniki:


Mapa sytuacyjna – 1 egz.

Do wiadomości:

1. Starostwo Powiatowe w Gostyniu
Wydział Architektury i Budownictwa
2. a.a




75

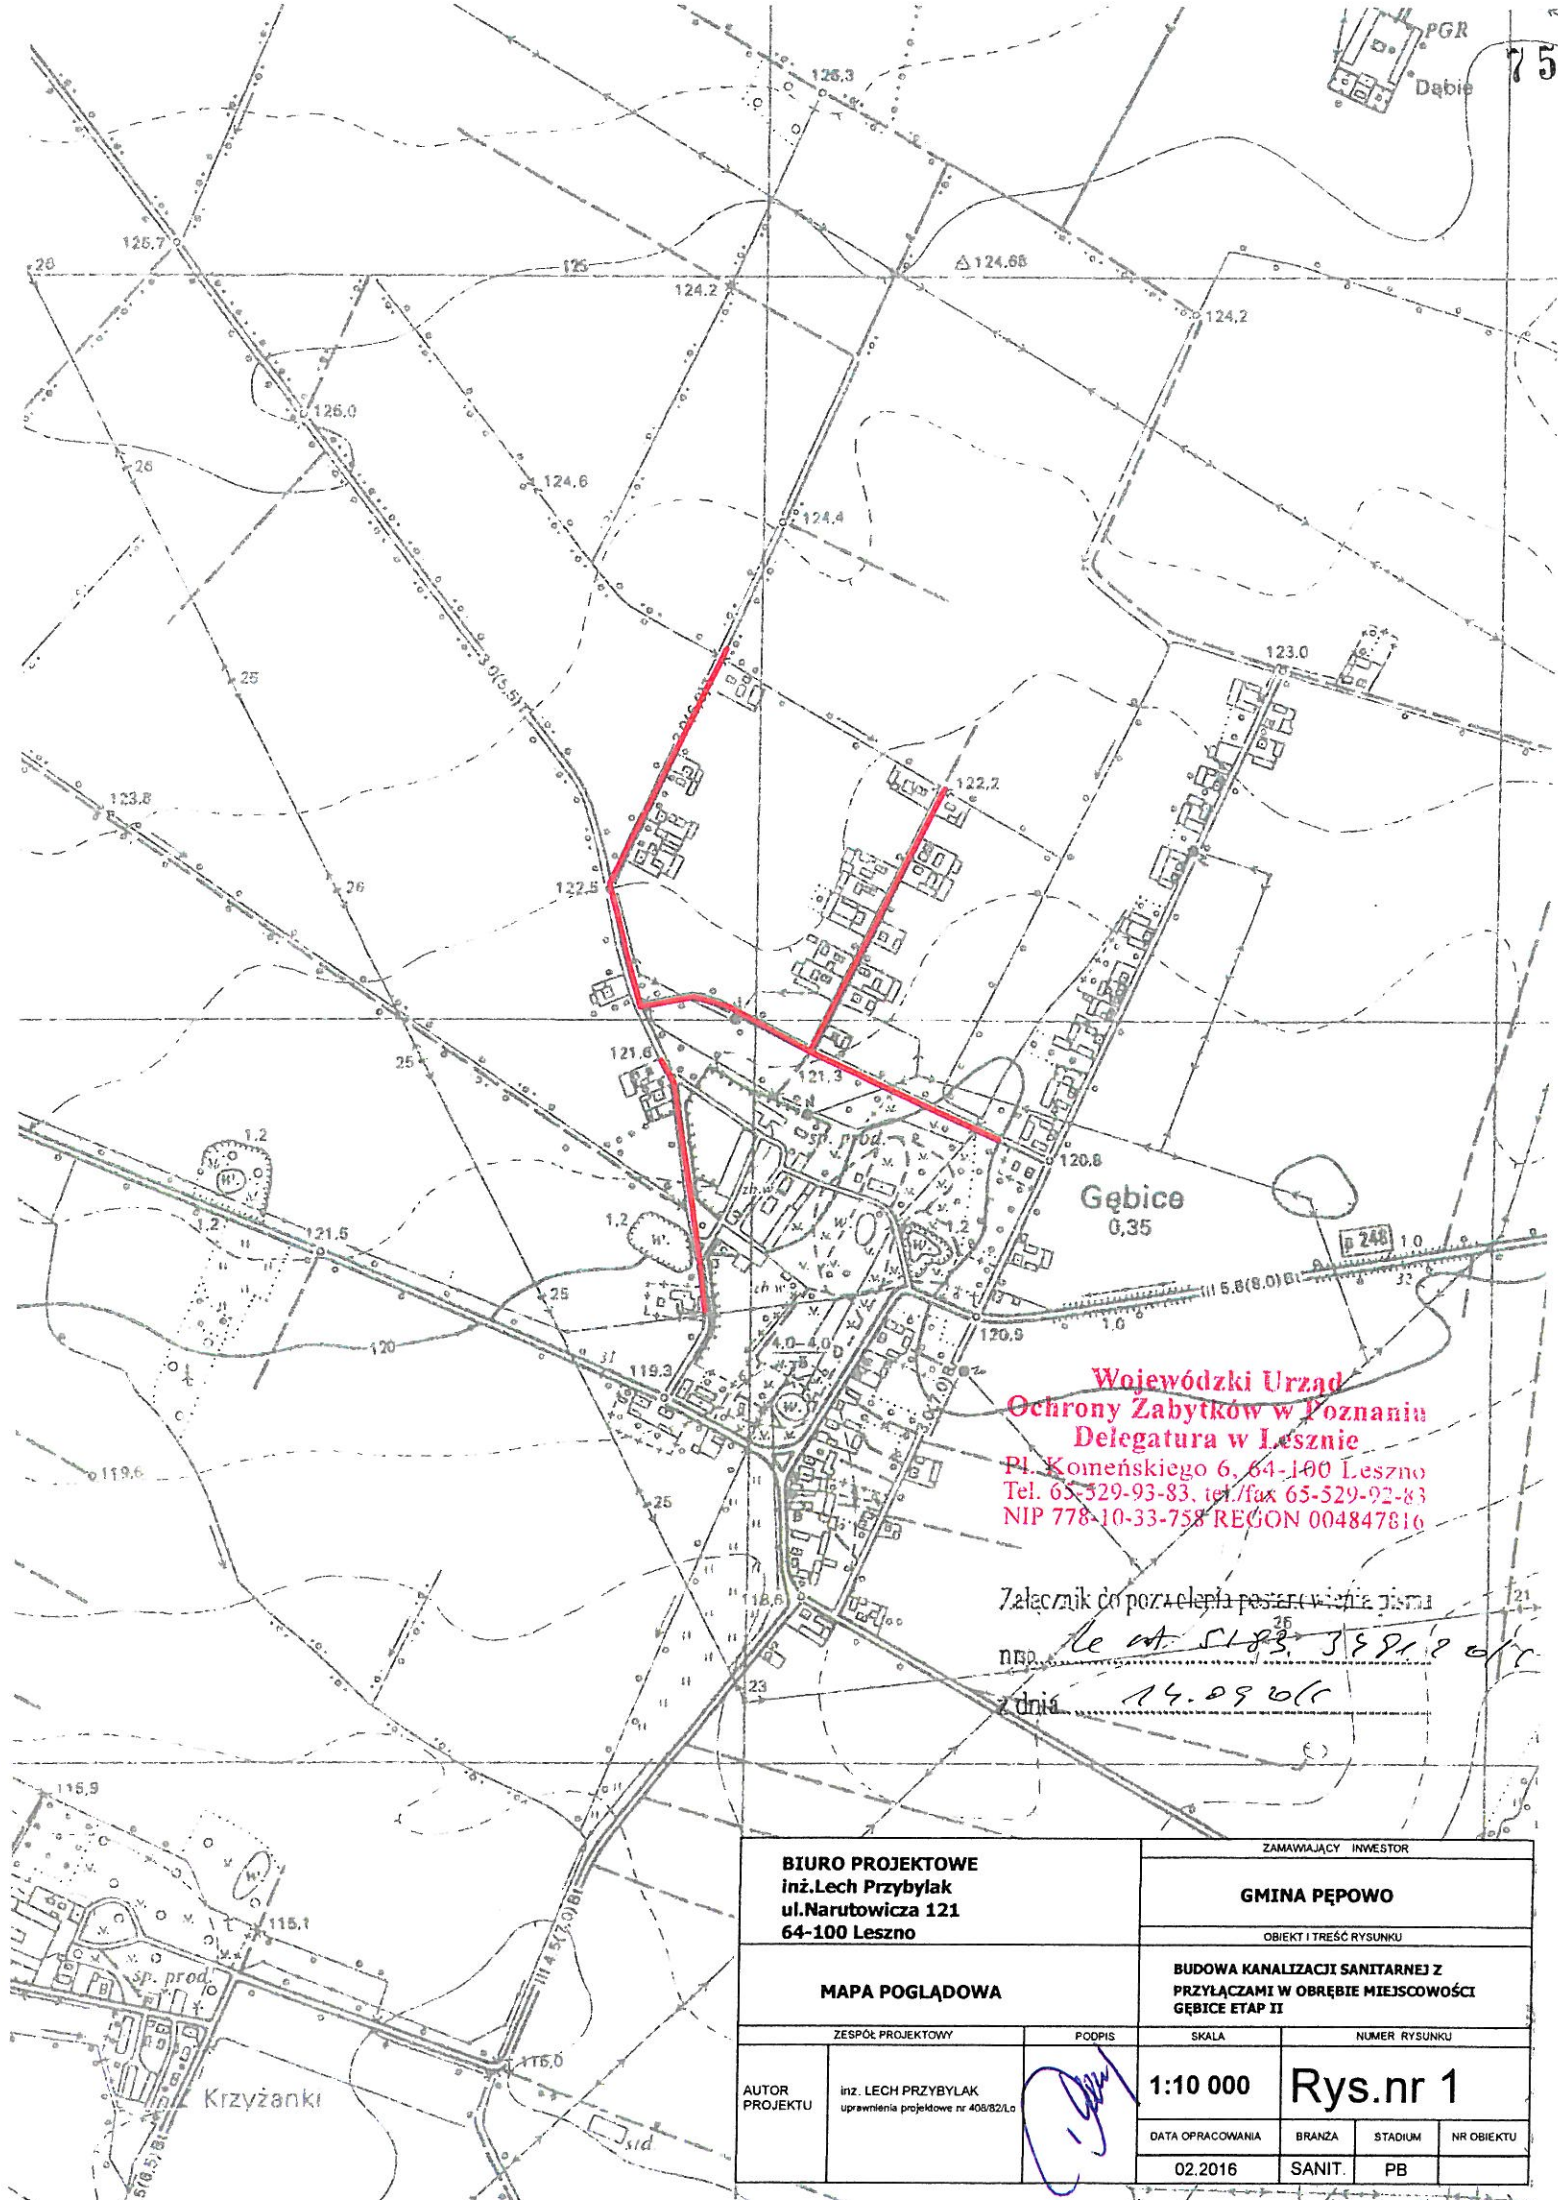

Wojewódzki Urząd
Ochrony Zabytków w Poznaniu
Delegatura w Lesznie
Pl. Komeńskiego 6, 64-100 Leszno
Tel. 65-529-93-83, tel./fax 65-529-92-83
NIP 778-10-33-758 REGON 004847816

Załącznik do pisma z dnia 14.09.2016 r.

nr 5183/2016
z dnia 14.09.2016 r.

BIURO PROJEKTOWE inż. Lech Przybylak ul. Narutowicza 121 64-100 Leszno		ZAMAWIAJĄCY INWESTOR				
		GMINA PĘPOWO				
		OBIEKT I TREŚĆ RYSUNKU				
MAPA POGLĄDOWA		BUDOWA KANALIZACJI SANITARNEJ Z PRZYŁĄCZAMI W OBRĘBIE MIEJSCOWOŚCI GĘBICE ETAP II				
ZESPÓŁ PROJEKTOWY		PODPIS	SKALA	NUMER RYSUNKU		
AUTOR PROJEKTU	inż. LECH PRZYBYLAK uprawnienia projektowe nr 408/82/Ld		1:10 000	Rys.nr 1		
			DATA OPRACOWANIA	BRANŻA	STADIUM	NR OBIEKTU
			02.2016	SANIT.	PB	