




Przekrój A - B

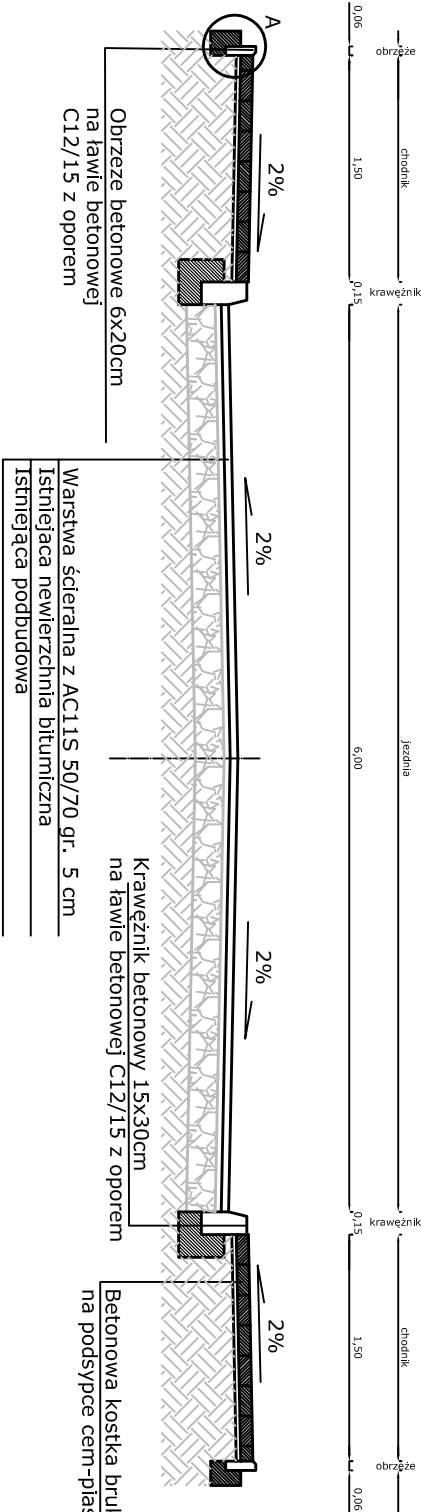

Przekrój B - C

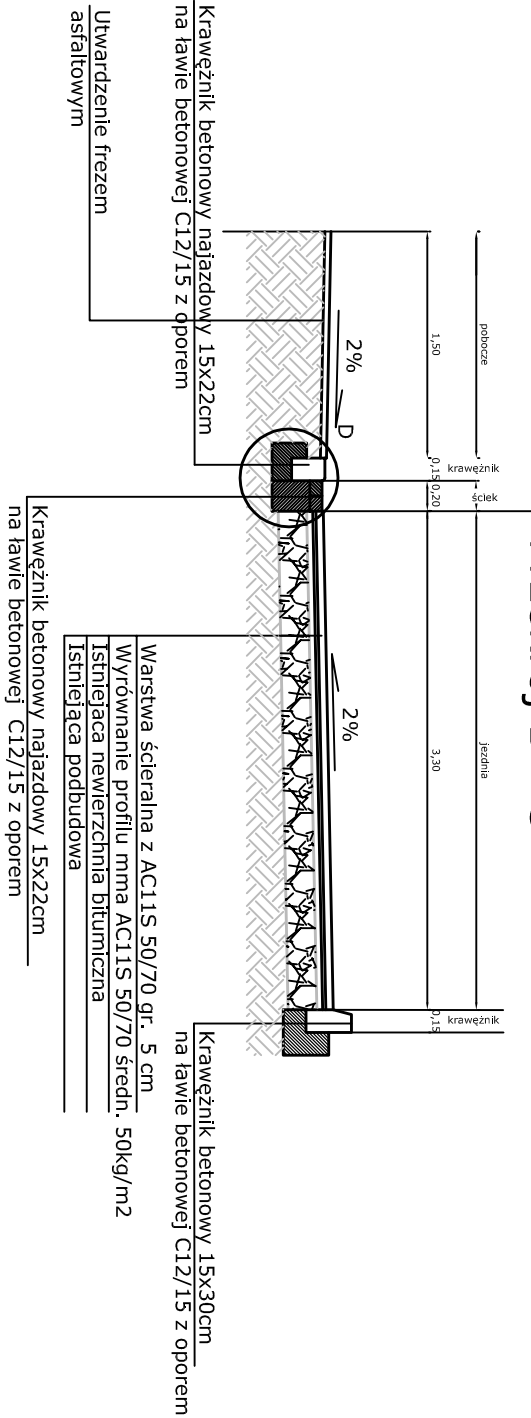

Przekrój B - D

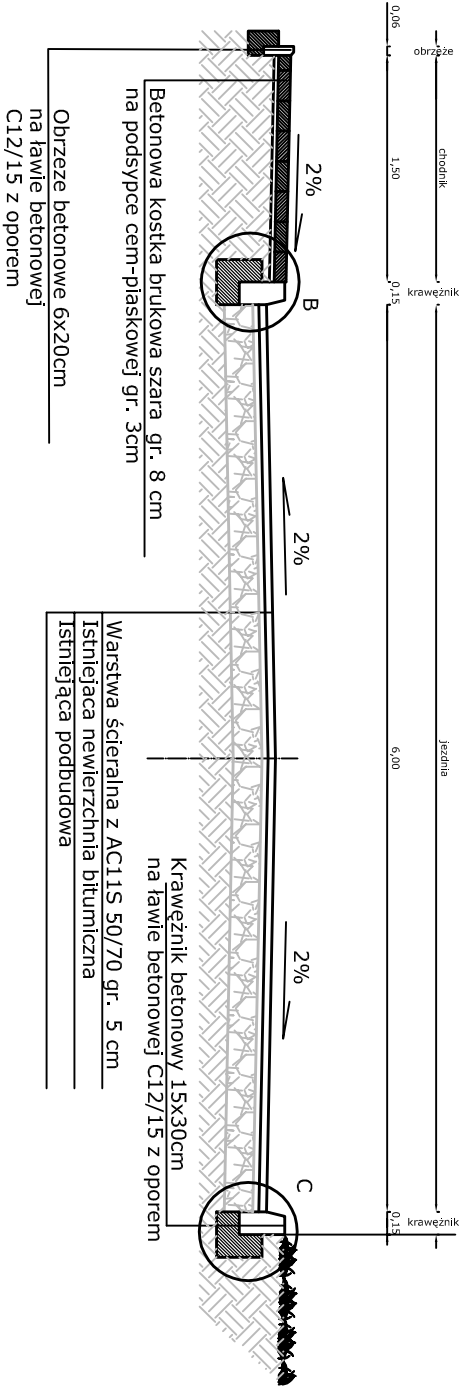

Wykonawca projektu			Zamawiający	
FEDERACJA SNT-NOT w Poznaniu Biuro Studiów i Rzeczoznawstwa PZITS ul. Towarowa 1 64-100 Leszno			Gmina Pępowo ul. St. Nadstawek 6 63-830 Pępowo	
Projektował: Wiesław Kostórkiewicz			Data:	
Nr uprawnień: 1760/94/Lo			Podpis:	
Sprawdził: mgr inż. Jacek Kostórkiewicz			Stadrum:	
Nr uprawnień: 80/DOŚ/12			P.B.	
Objekt: Przebudowa ulicy 1 Maja w Pępowie wraz z odwodnieniem			Skala: 1:50	
Tytuł rysunku: Przekroje normalne			Nr rysunku: 3a	