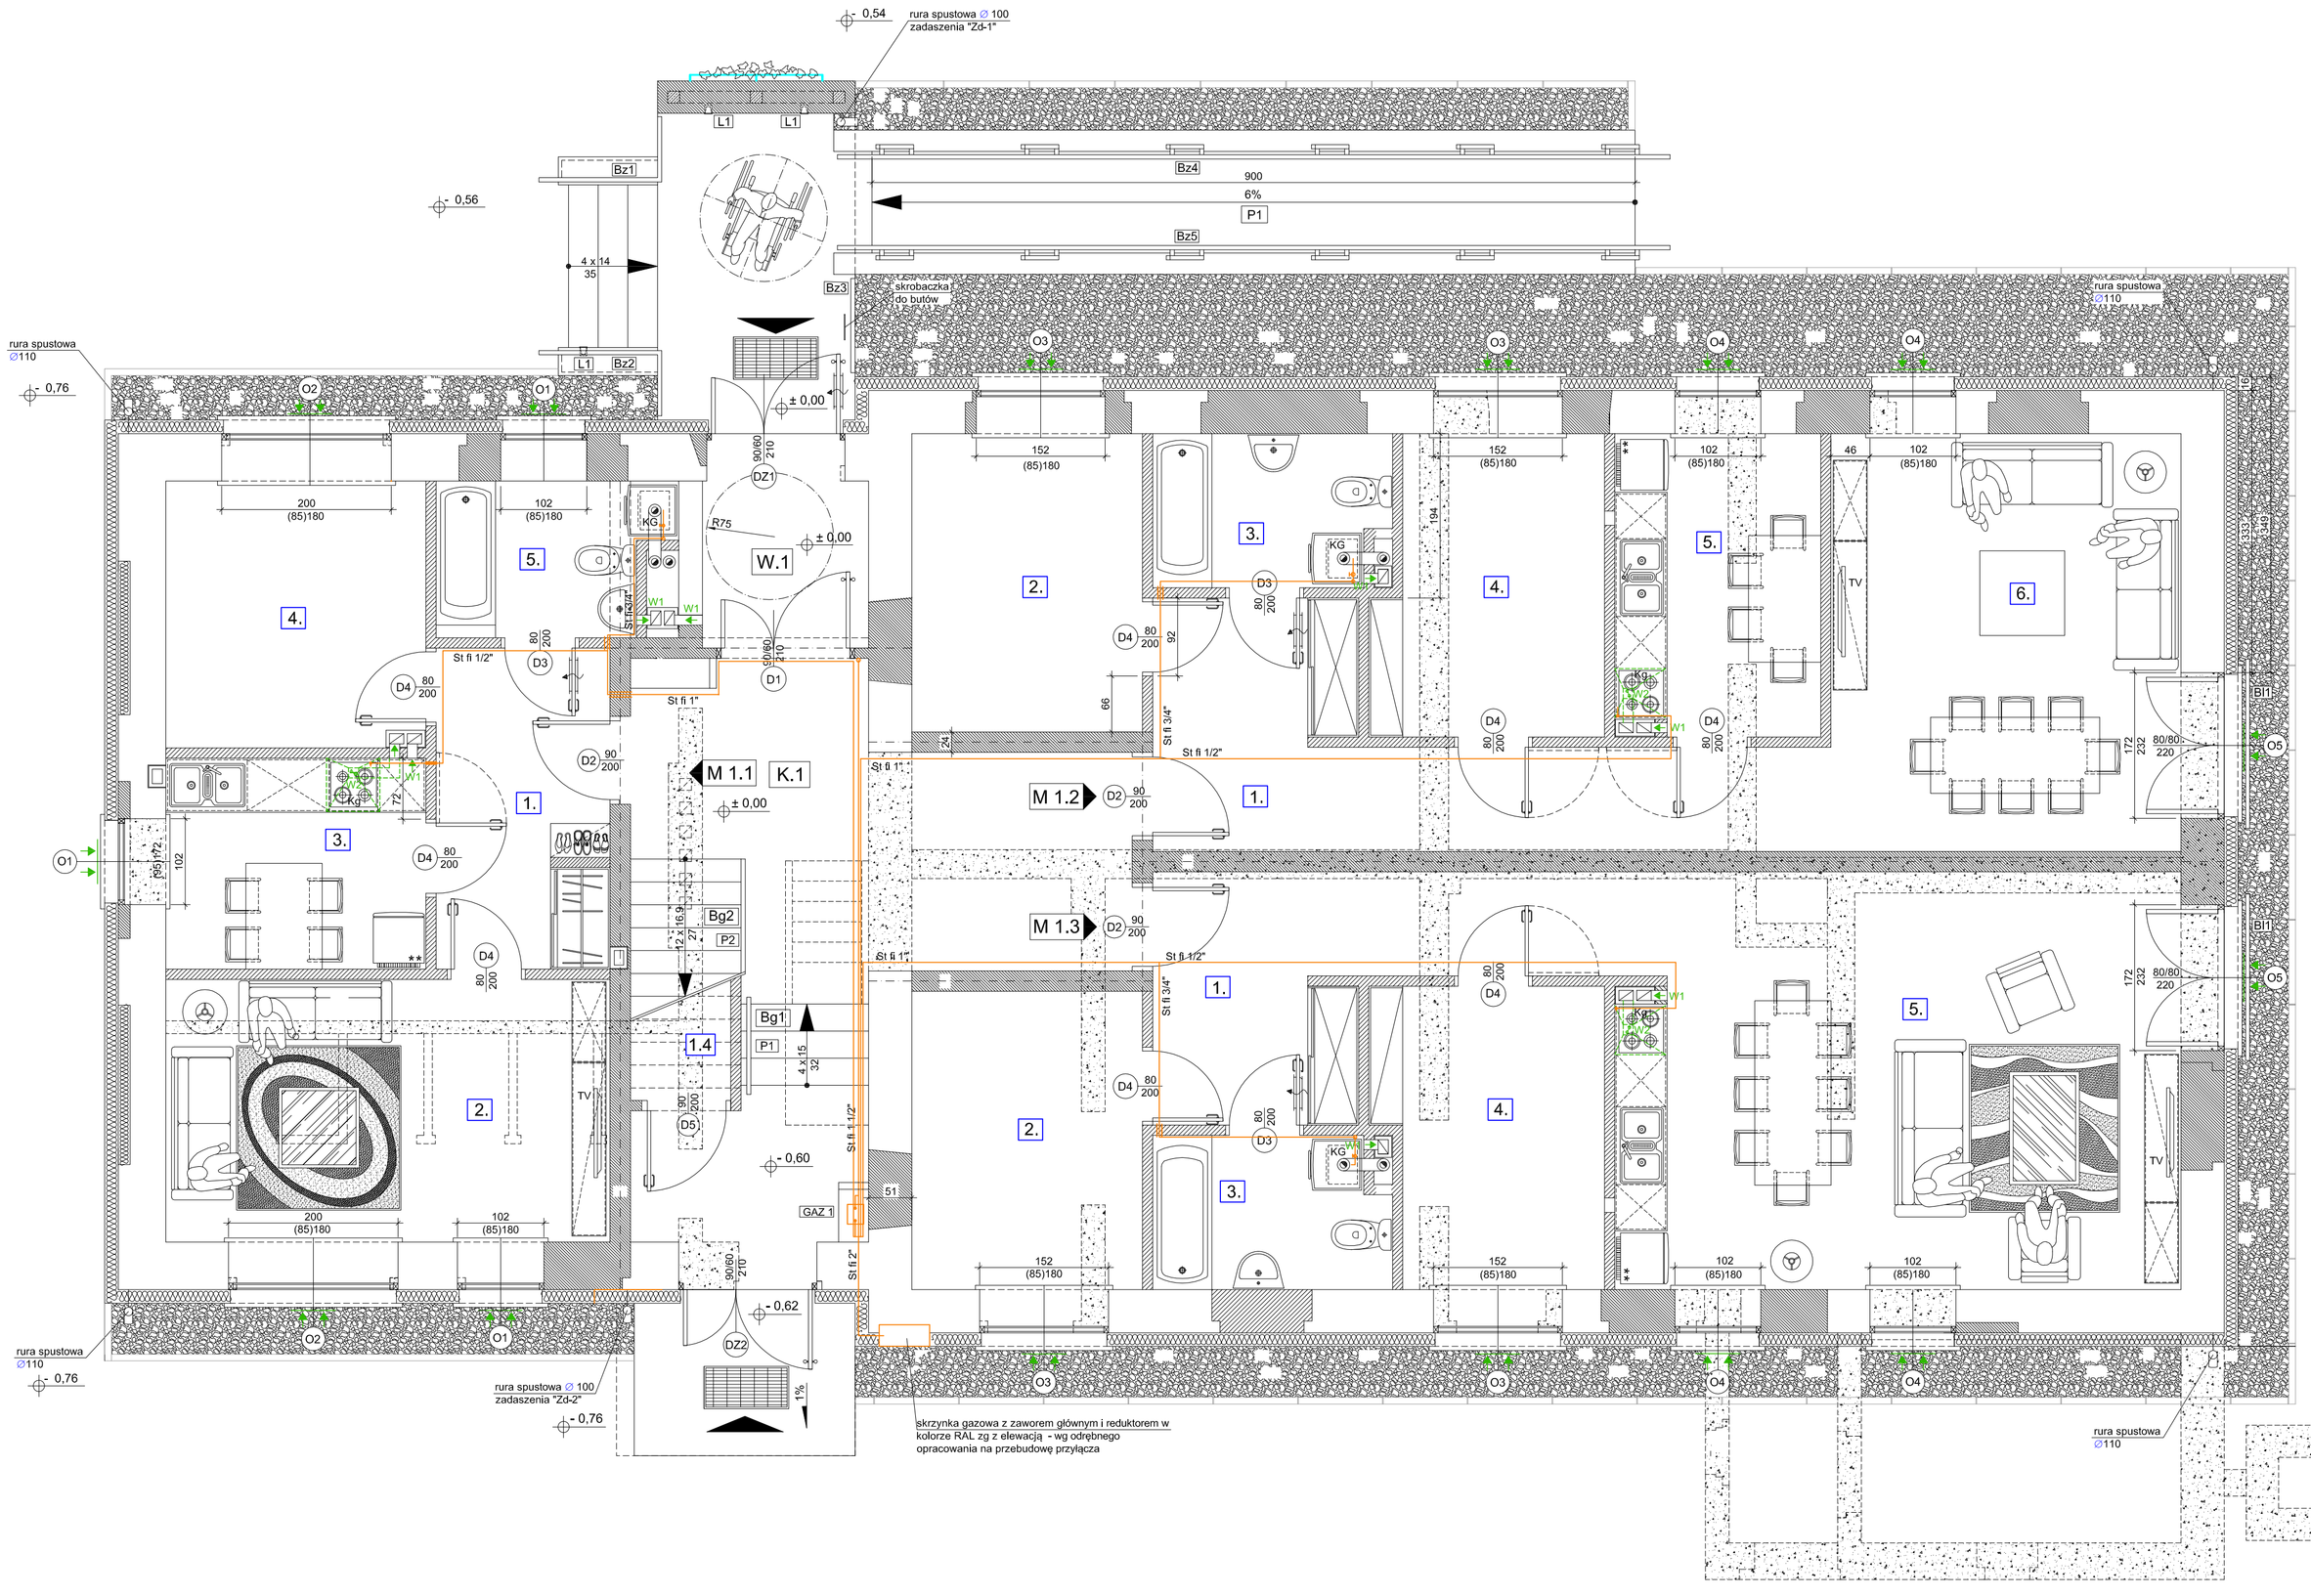

ZESTAWIENIE POMIESZCZEŃ PRZYZIEMIA

oznaczenie	funkcja	rodzaj posadzki	pow. [m2]
W.1	Wiatrołap wejściowy	płytki ceramiczne	3.88
K.1	Klatka schodowa	płytki ceramiczne	27.35
mieszkanie M 1.1 (2-pokojowe)			
M 1.1.1.	Przedpokój	płytki ceramiczne	7.69
M 1.1.2.	Pokój dzienny	panele podłogowe	16.21
M 1.1.3.	Kuchnia	płytki ceramiczne	7.66
M 1.1.4.	Pokój	panele podłogowe	9.56
M 1.1.5.	Łazienka	płytki ceramiczne	4.71
	łączna powierzchnia użytkowa mieszkania M 1.1		45.83
mieszkanie M 1.2 (3-pokojowe)			
M 1.2.1.	Przedpokój	płytki ceramiczne	14.10
M 1.2.2.	Pokój dwuosobowy	panele podłogowe	9.57
M 1.2.3.	Łazienka	płytki ceramiczne	4.91
M 1.2.4.	Pokój	panele podłogowe	9.14
M 1.2.5.	Kuchnia	płytki ceramiczne	8.54
M 1.2.6.	Pokój dzienny	panele podłogowe	20.36
	łączna powierzchnia użytkowa mieszkania M 1.2		66.62
mieszkanie M 1.3 (3-pokojowe)			
M 1.3.1.	Przedpokój	płytki ceramiczne	11.70
M 1.3.2.	Pokój dwuosobowy	panele podłogowe	9.57
M 1.3.3.	Łazienka	płytki ceramiczne	4.91
M 1.3.4.	Pokój	panele podłogowe	9.14
M 1.3.5.	Pokój dzienny + aneks kuch.	panele podłogowe	31.95
	łączna powierzchnia użytkowa mieszkania M 1.3		67.27
1.4	Pomieszczenie gospodarcze	płytki ceramiczne	3.88
	powierzchnia netto przyziemia:		210.95
	powierzchnia zabudowy parteru:		288.14

Instalacja gazowa wykonana z rur stalowych bez szwu

GAZ 1 Szacht gazowy dla I kondygnacji z 3 gazomierzami, zabudowa metalowa z otworami wentylacyjnymi na dole i do góry o pow. otworów min. 200cm2, o szer. 70cm, na pełną wysokość kondygnacji, z otwieranymi drzwiczkami.

GAZ 2 Szacht gazowy dla II kondygnacji, z 3 gazomierzami, zabudowa metalowa z otworami wentylacyjnymi na dole i do góry o pow. otworów min. 200cm2, o szer. 55cm, na pełną wysokość kondygnacji, z otwieranymi drzwiczkami.

GAZ 3 Szacht gazowy dla III kondyg1acji, z 3 gazomierzem, zabudowa metalowa z otworami wentylacyjnymi na dole i do góry o pow. otworów min. 200cm2, o szer. 55cm, na wysokość 1,5m z otwieranymi drzwiczkami.

Kg Kuchenka gazowa 4-palnikowa z piekarnikiem

KG Kocioł gazowy typu Termet MiniTerm Elegance GCO -DP -21-13,o mocy 7-21kW, dwufunkcyjny, z zamkniętą komorą spalania, z odprowadzeniem spalin kominem systemowym koncentrycznym fi 80 / 125 (60 / 100) z wyjściem nad dach

W2 kanał wentylacyjny do podłączenia docelowo okapu kuchennego

W1 wentylacja grawitacyjna zakończona kratką 14*21cm

LEGENDA OZNACZEŃ

	ŚCIANY ISTNIEJĄCE
	ŚCIANY ISTNIEJĄCE DO WYBURZENIA
	ŚCIANY PROJEKTOWANE
	PROJEKTOWANE ELEMENTY BETONOWE
	PROJEKTOWANE ELEMENTY KONSTRUKCYJNE ŻELBETOWE
	OBUDOWY OSŁONOWE TYPU LEKKIEGO PROJEKTOWANE ŚCIANKI TYPU LEKKIEGO
X,XX	POZIOM WARSTWY WYKOŃCZENIOWEJ DLA RZUTÓW
DZ1 O1	OZNACZENIA STOLARKI DRZWIOWEJ I OKIENNEJ
P1	POCHYLNIA DLA OSÓB NIEPEŁNOSPRAWNYCH
Bz1 Bg1	OZNACZENIA BALUSTRAD, PORĘCZY I BIEGÓW SCHODOWYCH
W1,W2	PROJEKTOWANE MUROWANE PRZEWODY WENTYLACYJI GRAWITACYJNEJ I MECHANICZNEJ
	KANAŁY WENTYLACYJNE PIONOWE GRUBOŚCIENNE O WYMIARZE PUSTAKA 36/25 oraz 46/20 wg FIRMY SCHIEDEL .
W1	ZABUDOWA WODOMIERZY
GAZ 1	ZABUDOWA GAZOMIERZY
L1	ZEWNĘTRZNA OPRAWA OŚWIETLENIOWA WPUSZCZANA W ŚCIANĘ NP.TYPU MIRELO VERTICAL E550 / FIRMY GOLLAND o wymiarach 81 x 201 x 83 mm

U W A G I

1. Projektowany poziom ± 0,00 ustalono na rzędnej 125,92 m n.p.m.
2. Wykonawca przed zamówieniem i montażem stolarki winien bezwzględnie sprawdzić wymiary w świetle otworów na placu budowy. Ze względu na różnice technologiczne oraz potrzeby montażu i dopasowywania niektórych kwater w istniejących otworach ostateczny wymiar oklein może różnić się nieznacznie od przyjętych w niniejszym opracowaniu.
3. Ze względu na potrzebę przeprowadzenia przewodów wentylacyjnych na części budynku przez istniejące stropy drewniane ,a także wyprowadzenia ponad istniejące połacie dachowe ostatecznyd/ocelowy przebieg i lokalizacja projektowanych kanałów wentylacyjnych może nieznacznie odbiegać od danych przyjętych w opracowaniu.
4. Szczegółowe dane/wytyczne poszczególnych elementów elektroinstalacyjnych wg projektu branżowego.
5. Wokół obiektu wykonać opaskę z warstwy otoczaków ze spadkiem skierowanym od budynku w stronę terenu działki (jak pokazano na rzucie przyziemia).

UWAGA:

1. Ze względu na charakter inwestycji będącej przebudową istniejącego obiektu o wszelkich różnicach między projektem, a stanem zastanym przez wykonawcę na placu budowy wymagających znacznych zmian w dokumentacji należy powiadomić projektanta.

arkusz nr

ESBUD Sp.c.
Elżbieta Kowalczuk- Sebastian Dubicki
adres:
ul. Słoneczna 14
63-900 RAWICZ
kontakt:
607999757
sebastiandubicki@wp.pl

obiekt: PRZEBUDOWA ZE ZMIANĄ SPOSOBU UŻYTKOWANIA BUDYNKU OŚWIATOWEGO NA BUDYNEK WIELORODZINNY

przedmiot rysunku: RZUT PARTERU - instal.gazowa i wentylacji

skala: 1:50 data: 12.2014.

rysunek nr: 13s

stadium: PROJEKT BUDOWLANY

adres obiektu: Siedlec 3, 63-830 Pępowo
dz. ewid. 54/5, obręb Siedlec

inwestor: Gmina Pępowo
ul. St. Nadstawek 6, 63-830 Pępowo

projektował: mgr inż. Elżbieta Kowalczuk - Roszkiewicz
upr.Instal. Sanitarne WKP/0335/PWOS/10

sprawdził: inż. Łukasz Marcin Frąckowiak
upr. Instal. Sanitarne WKP/0345/POOS/09