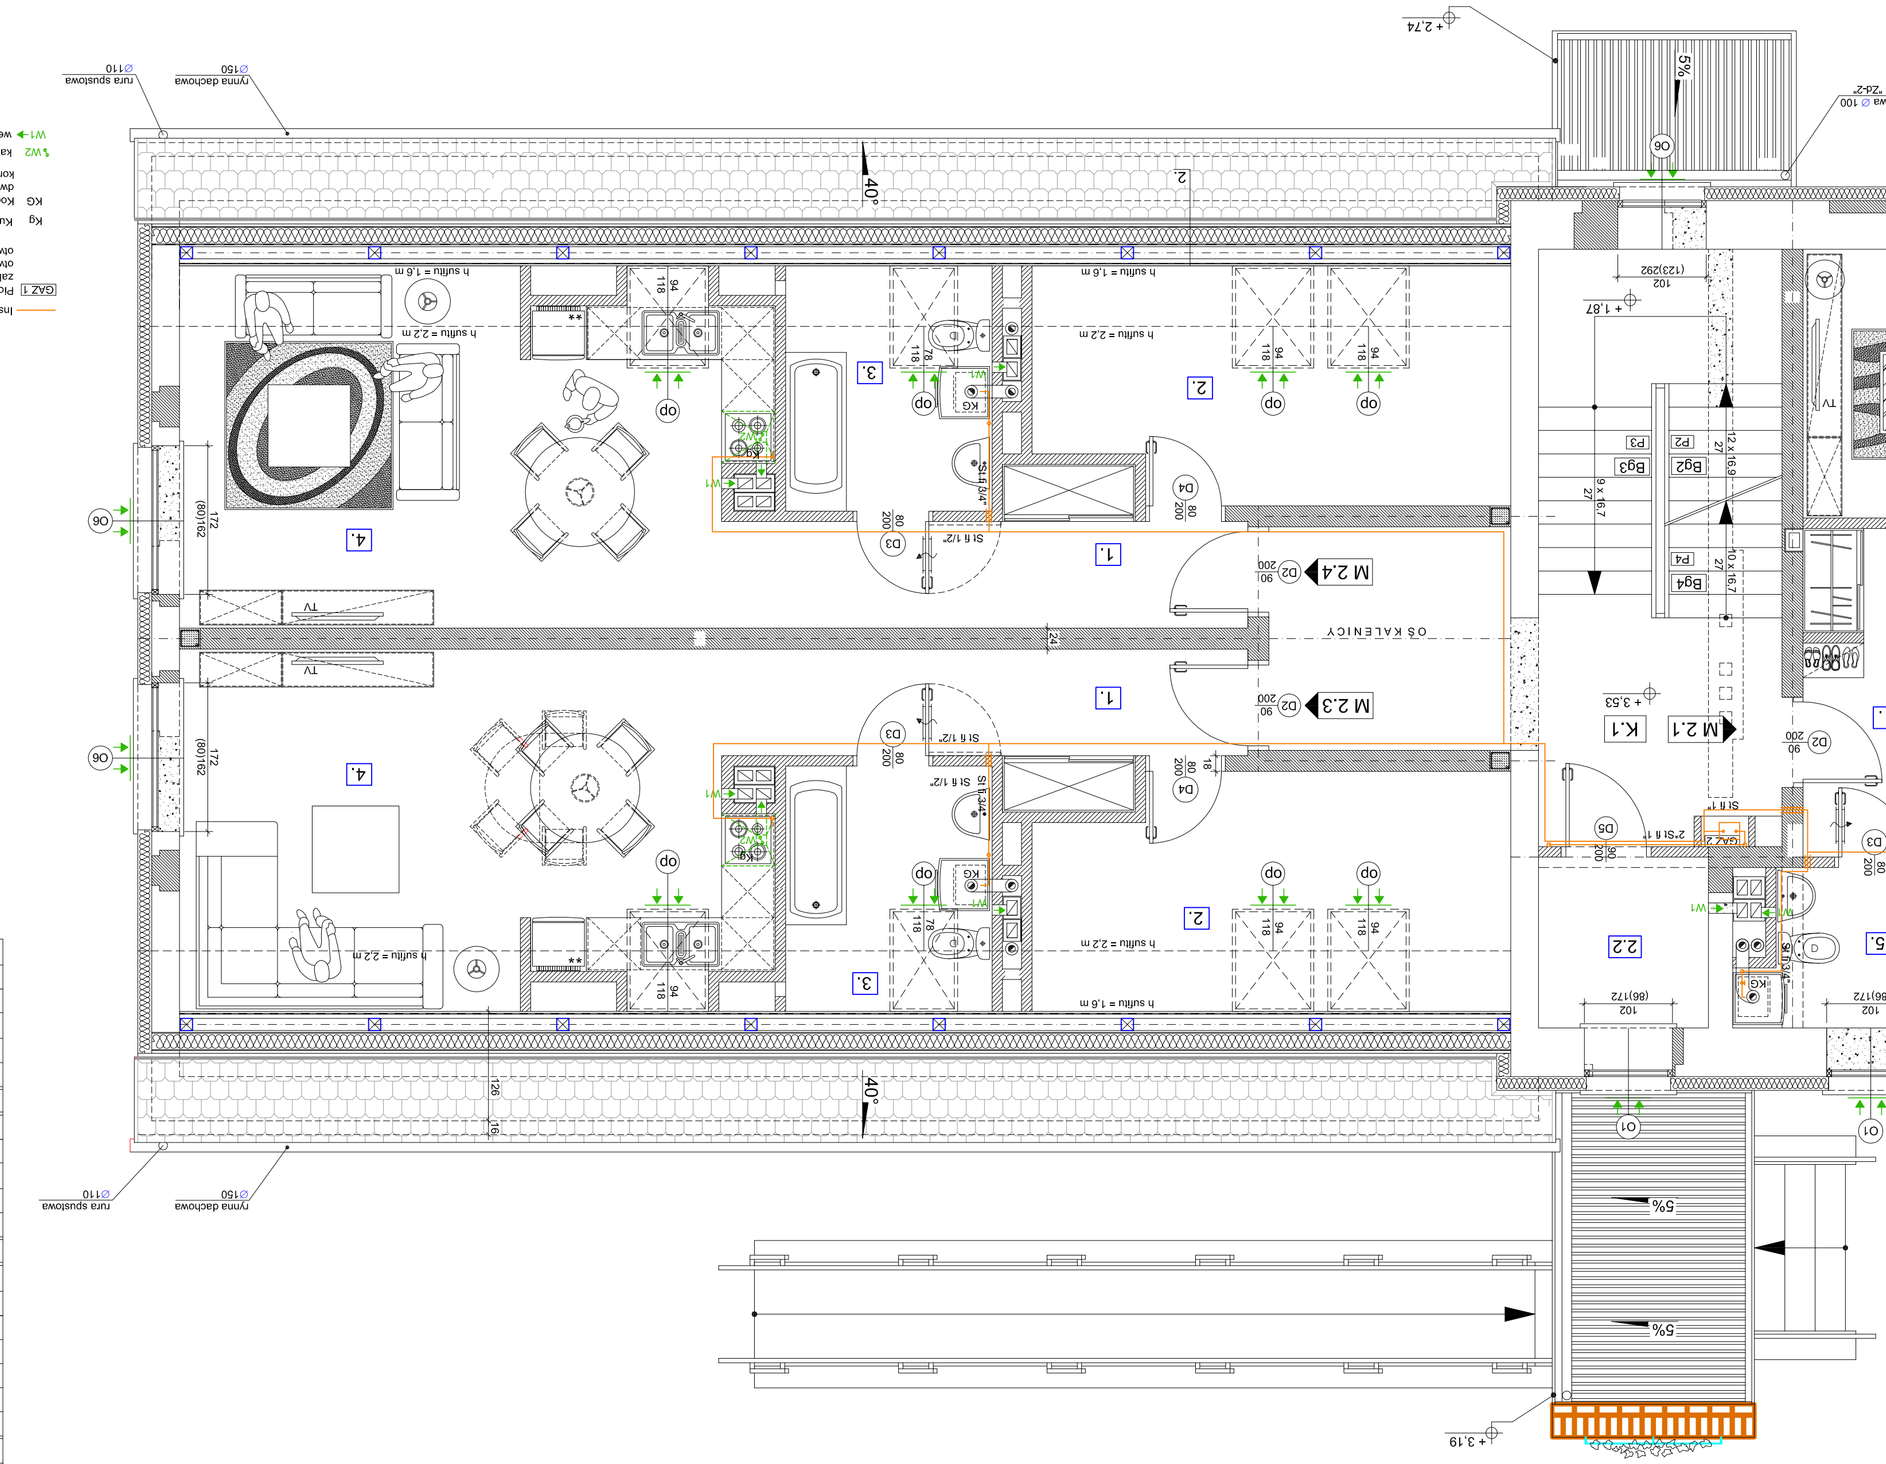

ZESTAWIENIE POMIESZCZEŃ I PIĘTRA/PODDASZA			
oznaczenie	funkcja	rodzaj posadzki	pow. [m2]
K.1	Klatka schodowa	płytki ceramiczne	27,00

mieszkanie M 2.1 (2-pokojowe)			
M 2.1.1.	Przedpokój	płytki ceramiczne	7,73
M 2.1.2.	Pokój dzienny	panele podłogowe	16,21
M 2.1.3.	Kuchnia	płytki ceramiczne	7,50
M 2.1.4.	Pokój	panele podłogowe	9,56
M 2.1.5.	Łazienka	płytki ceramiczne	4,71
łączna powierzchnia użytkowa mieszkania M 2.1			45,71
2.2	Pomieszczenie gospodarcze	płytki ceramiczne	3,88

mieszkanie M 2.3 (2-pokojowe)			
M 2.3.1.	Przedpokój	płytki ceramiczne	8,46
M 2.3.2.	Pokój	panele podłogowe	12,50
M 2.3.3.	Łazienka	płytki ceramiczne	5,89
M 2.3.4.	Pokój dzienny + aneks kuch.	panele podłogowe	24,40
łączna powierzchnia użytkowa mieszkania M 2.3			51,25

mieszkanie M 2.4 (2-pokojowe)			
M 2.4.1.	Przedpokój	płytki ceramiczne	8,46
M 2.4.2.	Pokój	panele podłogowe	12,50
M 2.4.3.	Łazienka	płytki ceramiczne	5,89
M 2.4.4.	Pokój dzienny + aneks kuch.	panele podłogowe	24,40
łączna powierzchnia użytkowa mieszkania M 2.4			51,25
powierzchnia netto i piętra/poddasza:			179,09

LEGENDA OZNACZEŃ	
	ŚCIANY ISTNIEJĄCE
	ŚCIANY ISTNIEJĄCE DO WYBURZENIA
	ŚCIANY PROJEKTOWANE
	PROJEKTOWANE ELEMENTY BETONOWE
	PROJEKTOWANE ELEMENTY KONSTRUKCYJNE ŻELBETOWE
	OBUDOWY OGŁOSZONOWE TYPU LEKKIEGO PROJEKTOWANE ŚCIANKI TYPU LEKKIEGO
X,XX	POZIOM WARSTWY WYKOŃCZENIOWEJ DLA RZUTÓW
OZ1 O1	OZNACZENIA STOLARKI DRZWIOWEJ I OKIENNEJ

U W A G I	
1. Projektowany poziom ± 0,00 ustalono na rzędnie 125,92 m n.p.m.	
2. Wykonawca przed zamówieniem i montażem stolarki winien bezwzględnie sprawdzić wymiary w siebie otworów na płaci budowy. Ze względu na dokładne fotogrametryczne oraz pomiary montażu i dopasowywania indywidualnych wymiar w istniejących otworach.	
3. Ze względu na pożarowe przeprowadzenia przewodów wentylacyjnych na czasie budynku przez istniejące strop drewniane „a także wyprowadzenia ponad istniejące dachówkę ostatecznych dodatkowy przebieg i kwalifikacja projektowanych kanałów wentylacyjnych może różnić się nieznacznie od danych w niniejszym opracowaniu.	
ZEMNE TRZNA OPRAWA OŚWIETLENIOWA WPUSZCZANA W ŚCIANĘ Np. TYPU MLINEO VERTICAL E550 / FIRMY GOLLAND o wymiarach 81 x 201 x 83 mm	L1
ZABUDOWA GAZOMIERZY	GAZ 1
ZABUDOWA WODOMIERZY	W1
PROJEKTOWANE NADPOWNE PRZEWODY WENTYLACYJNE GRAWITACYJNE I MECHANICZNE	W1, W2
MANIAY WENTYLACYJNE POWNE GARDOBOCZNE O WYMIARZE PUSTAKA 30/25 oraz 40/30 wg FIRMY SCHIEDEL.	
PROJEKTOWANE NADPOWNE PRZEWODY WENTYLACYJNE GRAWITACYJNE I MECHANICZNE	
OZNACZENIA BALUSTRAD, PORĘCZY I BIEGÓW SCHODOWYCH	B1 B9
POCHYLNIA DLA OSÓB NIEPEŁNOSPRAWNYCH	P1
OKNO POŁACIOWE 0,78 x 1,18 m oraz 0,94 x 1,18 m WG FIRMY FAKRO LUB VELUX	OP
OZNACZENIA STOLARKI DRZWIOWEJ I OKIENNEJ	OZ1 O1
POZIOM WARSTWY WYKOŃCZENIOWEJ DLA RZUTÓW	X,XX

przedmiot / tytuł:	RZUT I PIĘTRA - instal.gazowa i wentylacyjna
skala:	1:50
data:	12.2016.
stadium:	PROJEKT BUDOWLANY
adres obiektu:	Siedlec 3, 63-830 Pępowo dz. ewid. 54/5, obręb Siedlec
inwestor:	Gmina Pępowo ul. St. Nadstawek 6, 63-830 Pępowo
projektował:	mgr inż. Elżbieta Kowalczuk - Roszkiewicz upr.instal. Siedlemie WKP/0335/PWOS/10
sprawdził:	inż. Łukasz Marcin Frątkowiak upr. instal. Siedlemie WKP/0345/POOS/09

adres:	ul. Storniczna 14 63-900 RAWICZ
	ES BUD spółka z o.o.
kontakt:	607999757
	sebastian.dudek@wp.pl
	Elżbieta Kowalczuk, Sebastian Dudek

PRZEBUDOWA ZE ZMIANĄ SPOSOBU UŻYTKOWANIA BUDYNKU OŚWIATOWEGO NA BUDYNEK WIELORODZINNY

orkusz nr