

MAPA ZASADNICZA

Skala: 1:500
 Województwo: wielkopolskie
 Powiat: gostyński
 Gmina: Pępowo
 Miasto/wieś: GĘBICE

**WYDANO DO CELÓW
 OPINIODAWCZYCH**

Poświadczam zgodność niniejszej kopii z treścią materiału państwowego zasobu geodezyjnego i kartograficznego STAROSTA GOSTYŃSKI

(nazwa materiału zasobu)

(identyfikator ewidencyjny materiału zasobu)

2019-01-14

(data wykonania kopii)

(imię, nazwisko i podpis osoby reprezentującej organ)

z up. Starosty

Leszek Grzesiński


Kierownik Biura ds. powiatowego ośrodka

dokumentacji geodezyjnej i kartograficznej

PROJEKT ZAGOSPODAROWANIA DZIAŁKI

SKALA 1:500

Projektowana inwestycja: Budowa małej infrastruktury sportowo-rekreacyjnej o charakterze wielopokoleniowym - Otwarte Strefy Aktywności na działce o numerze ewid. 112/5 w Gębicach

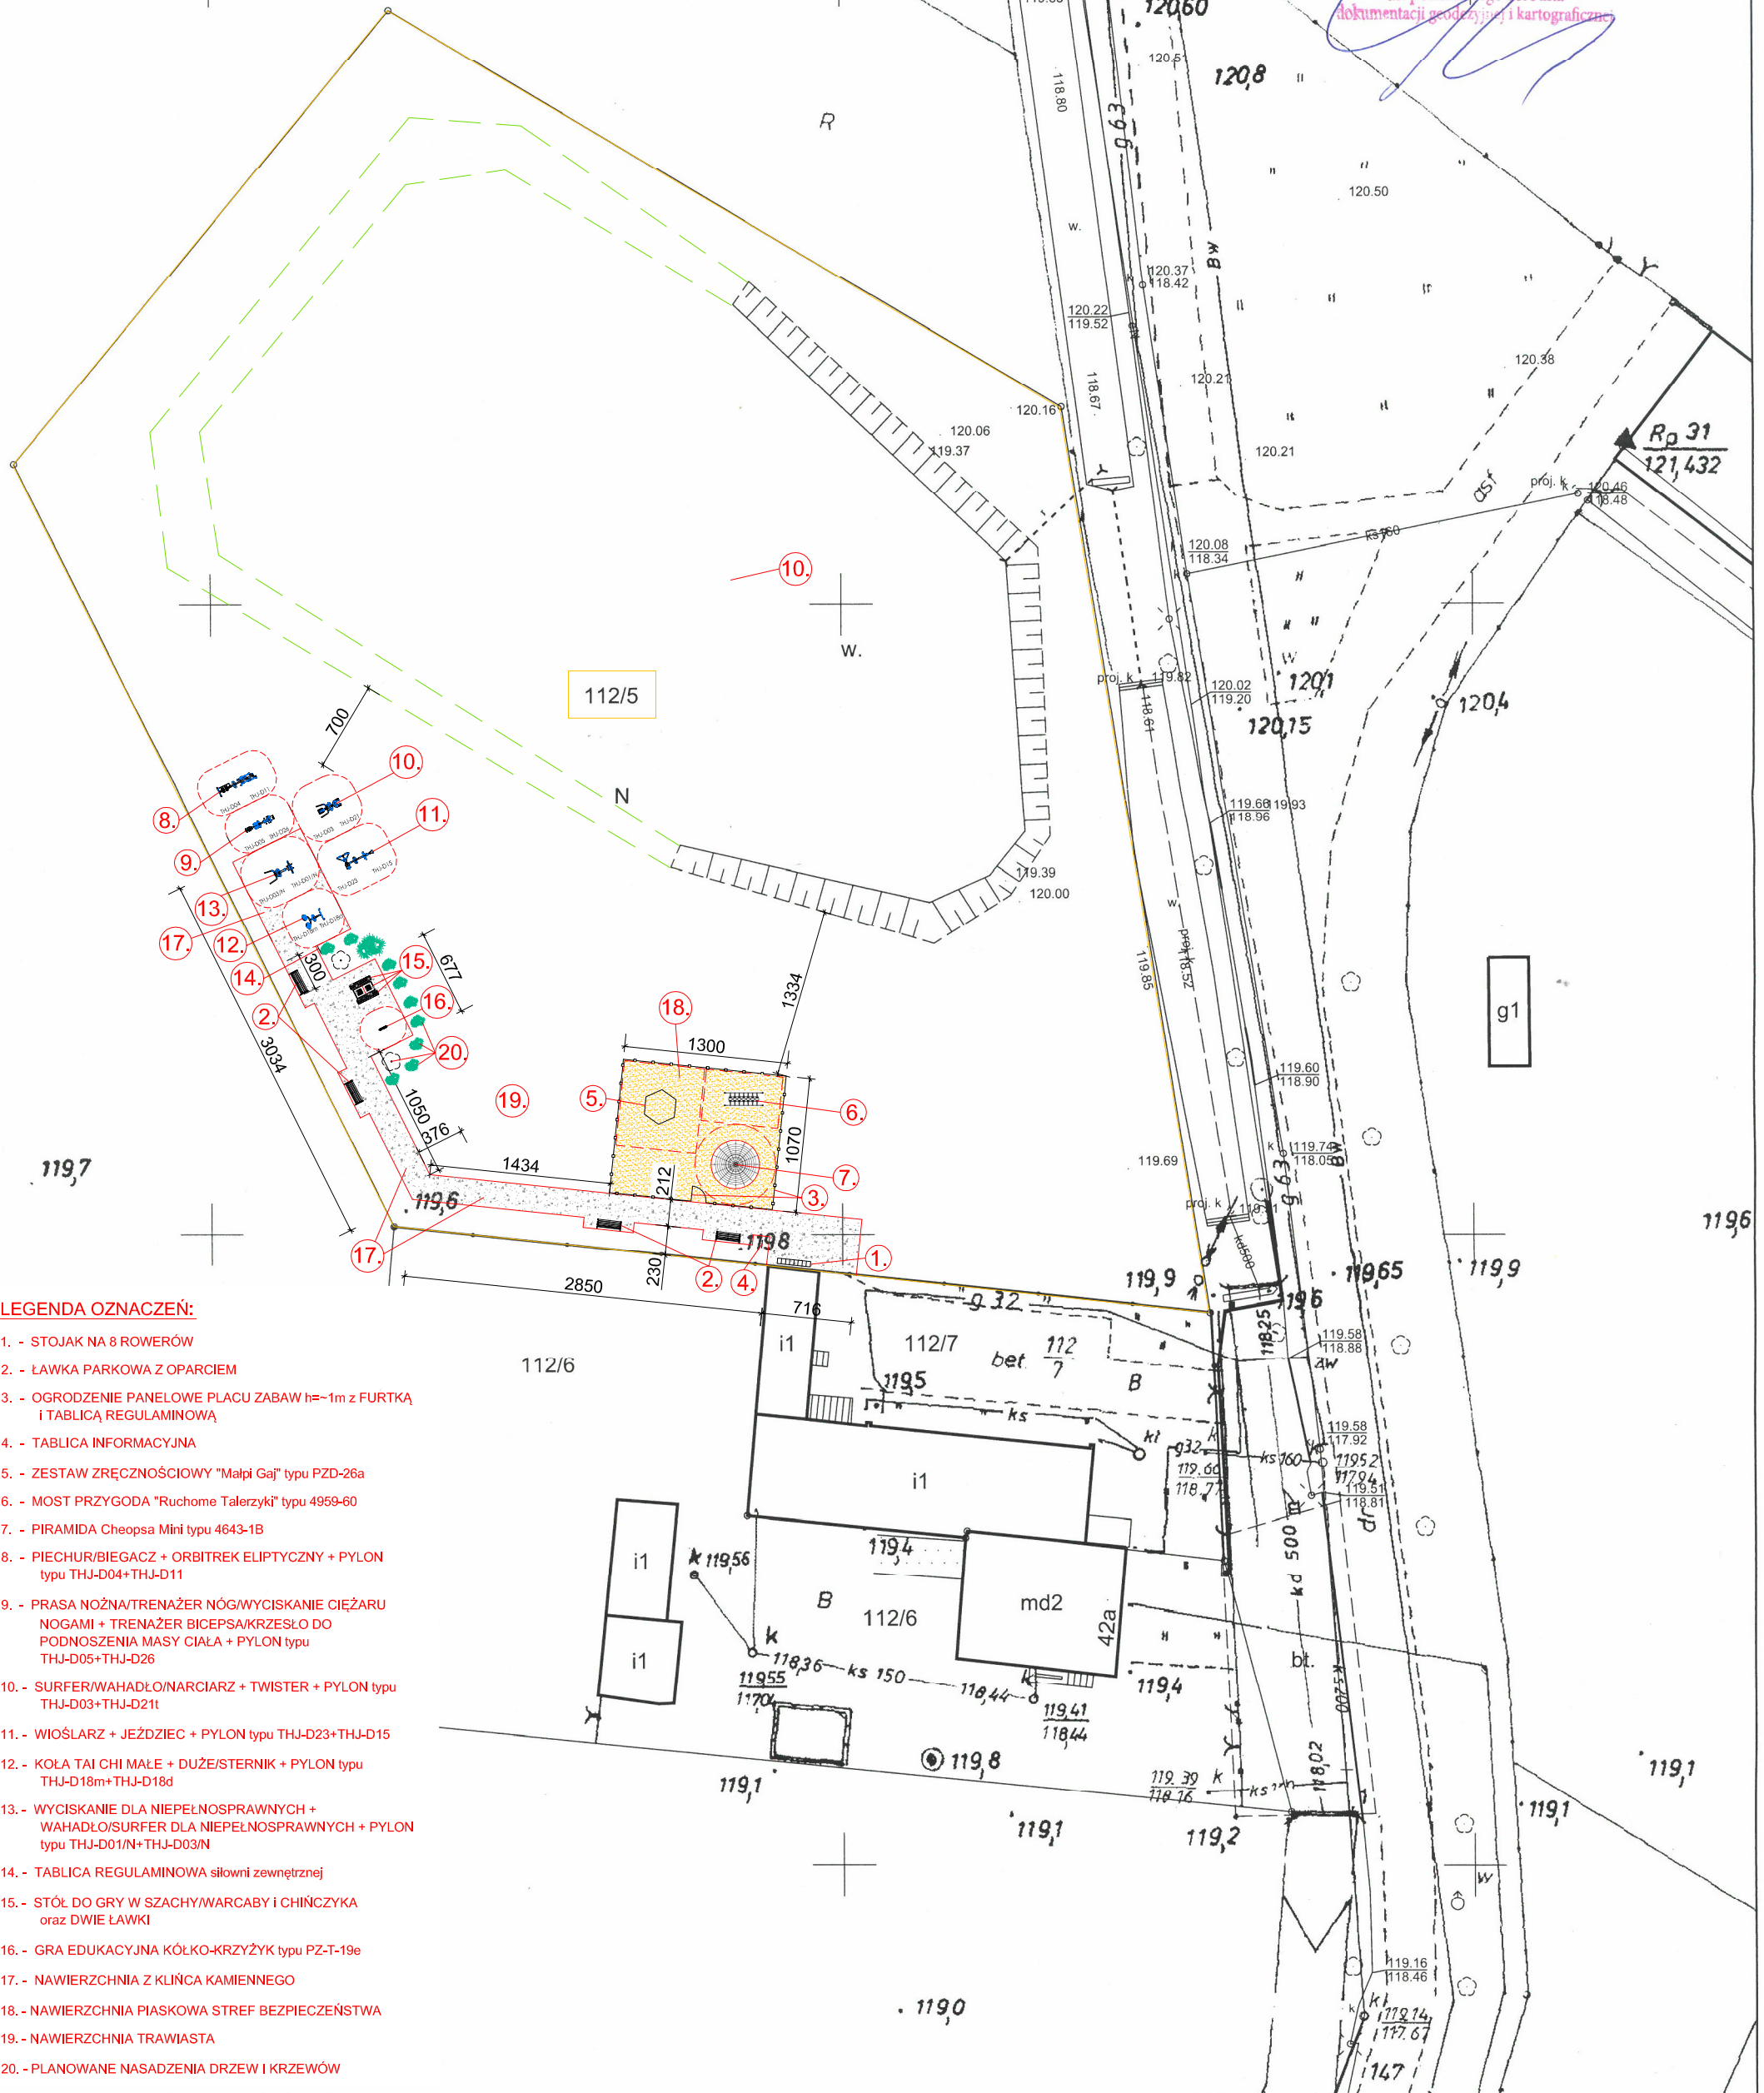

LEGENDA OZNACZEŃ:

1. - STOJAK NA 8 ROWERÓW
2. - ŁAWKA PARKOWA Z OPARCIEM
3. - OGRODZENIE PANELOWE PLACU ZABAW h=1m z FURTKA I TABLICĄ REGULAMINOWĄ
4. - TABLICA INFORMACYJNA
5. - ZESTAW ZREĆZNOŚCIOWY "Małpi Gaj" typu PZD-26a
6. - MOST PRZYGODA "Ruchome Talerzyki" typu 4959-60
7. - PIRAMIDA Cheopsa Mini typu 4643-1B
8. - PIECHUR/BIEGACZ + ORBITREK ELIPTYCZNY + PYLON typu THJ-D04+THJ-D11
9. - PRASA NOŻNA/TRENAŻER NÓG/WYCISKANIE CIĘŻARU NOGAMI + TRENAŻER BICEPSA/KRZESŁO DO PODNOSZENIA MASY CIAŁA + PYLON typu THJ-D05+THJ-D26
10. - SURFER/WAHADŁO/NARCIEZARZ + TWISTER + PYLON typu THJ-D03+THJ-D21
11. - WIOŚLARZ + JEŹDZIEC + PYLON typu THJ-D23+THJ-D15
12. - KOŁA TAI CHI MAŁE + DUŻE/STERNIK + PYLON typu THJ-D18m+THJ-D18d
13. - WYCISKANIE DLA NIEPEŁNOSPRAWNYCH + WAHADŁO/SURFER DLA NIEPEŁNOSPRAWNYCH + PYLON typu THJ-D01/N+THJ-D03/N
14. - TABLICA REGULAMINOWA siłowni zewnętrznej
15. - STÓŁ DO GRY W SZACHY/WARCABY I CHIŃCZYKA oraz DWIE ŁAWKI
16. - GRA EDUKACYJNA KÓŁKO-KRZYŻYK typu PZ-T-19e
17. - NAWIERZCHNIA Z KLIŃCA KAMIENNEGO
18. - NAWIERZCHNIA PIASKOWA STREF BEZPIECZEŃSTWA
19. - NAWIERZCHNIA TRAWIASTA
20. - PLANOWANE NASADZENIA DRZEW I KRZEWÓW