


GMINA PĘPOWO

MIEJSCOWY PLAN ZAGOSPODAROWANIA PRZESTRZENNEGO W OBRĘBACH EWIDENCYJNYCH BABKOWICE, CZELUŚCIN, KRZEKOTOWICE, KRZYŻANKI, PASIERBY, PĘPOWO, SKORASZEWICE, WILKONICE, GMINA PĘPOWO

Załącznik nr 2
do Uchwały Nr XII/88/2019
RADY GMINY PĘPOWO
z dnia 29 października 2019 r.

SKALA 1 : 1000

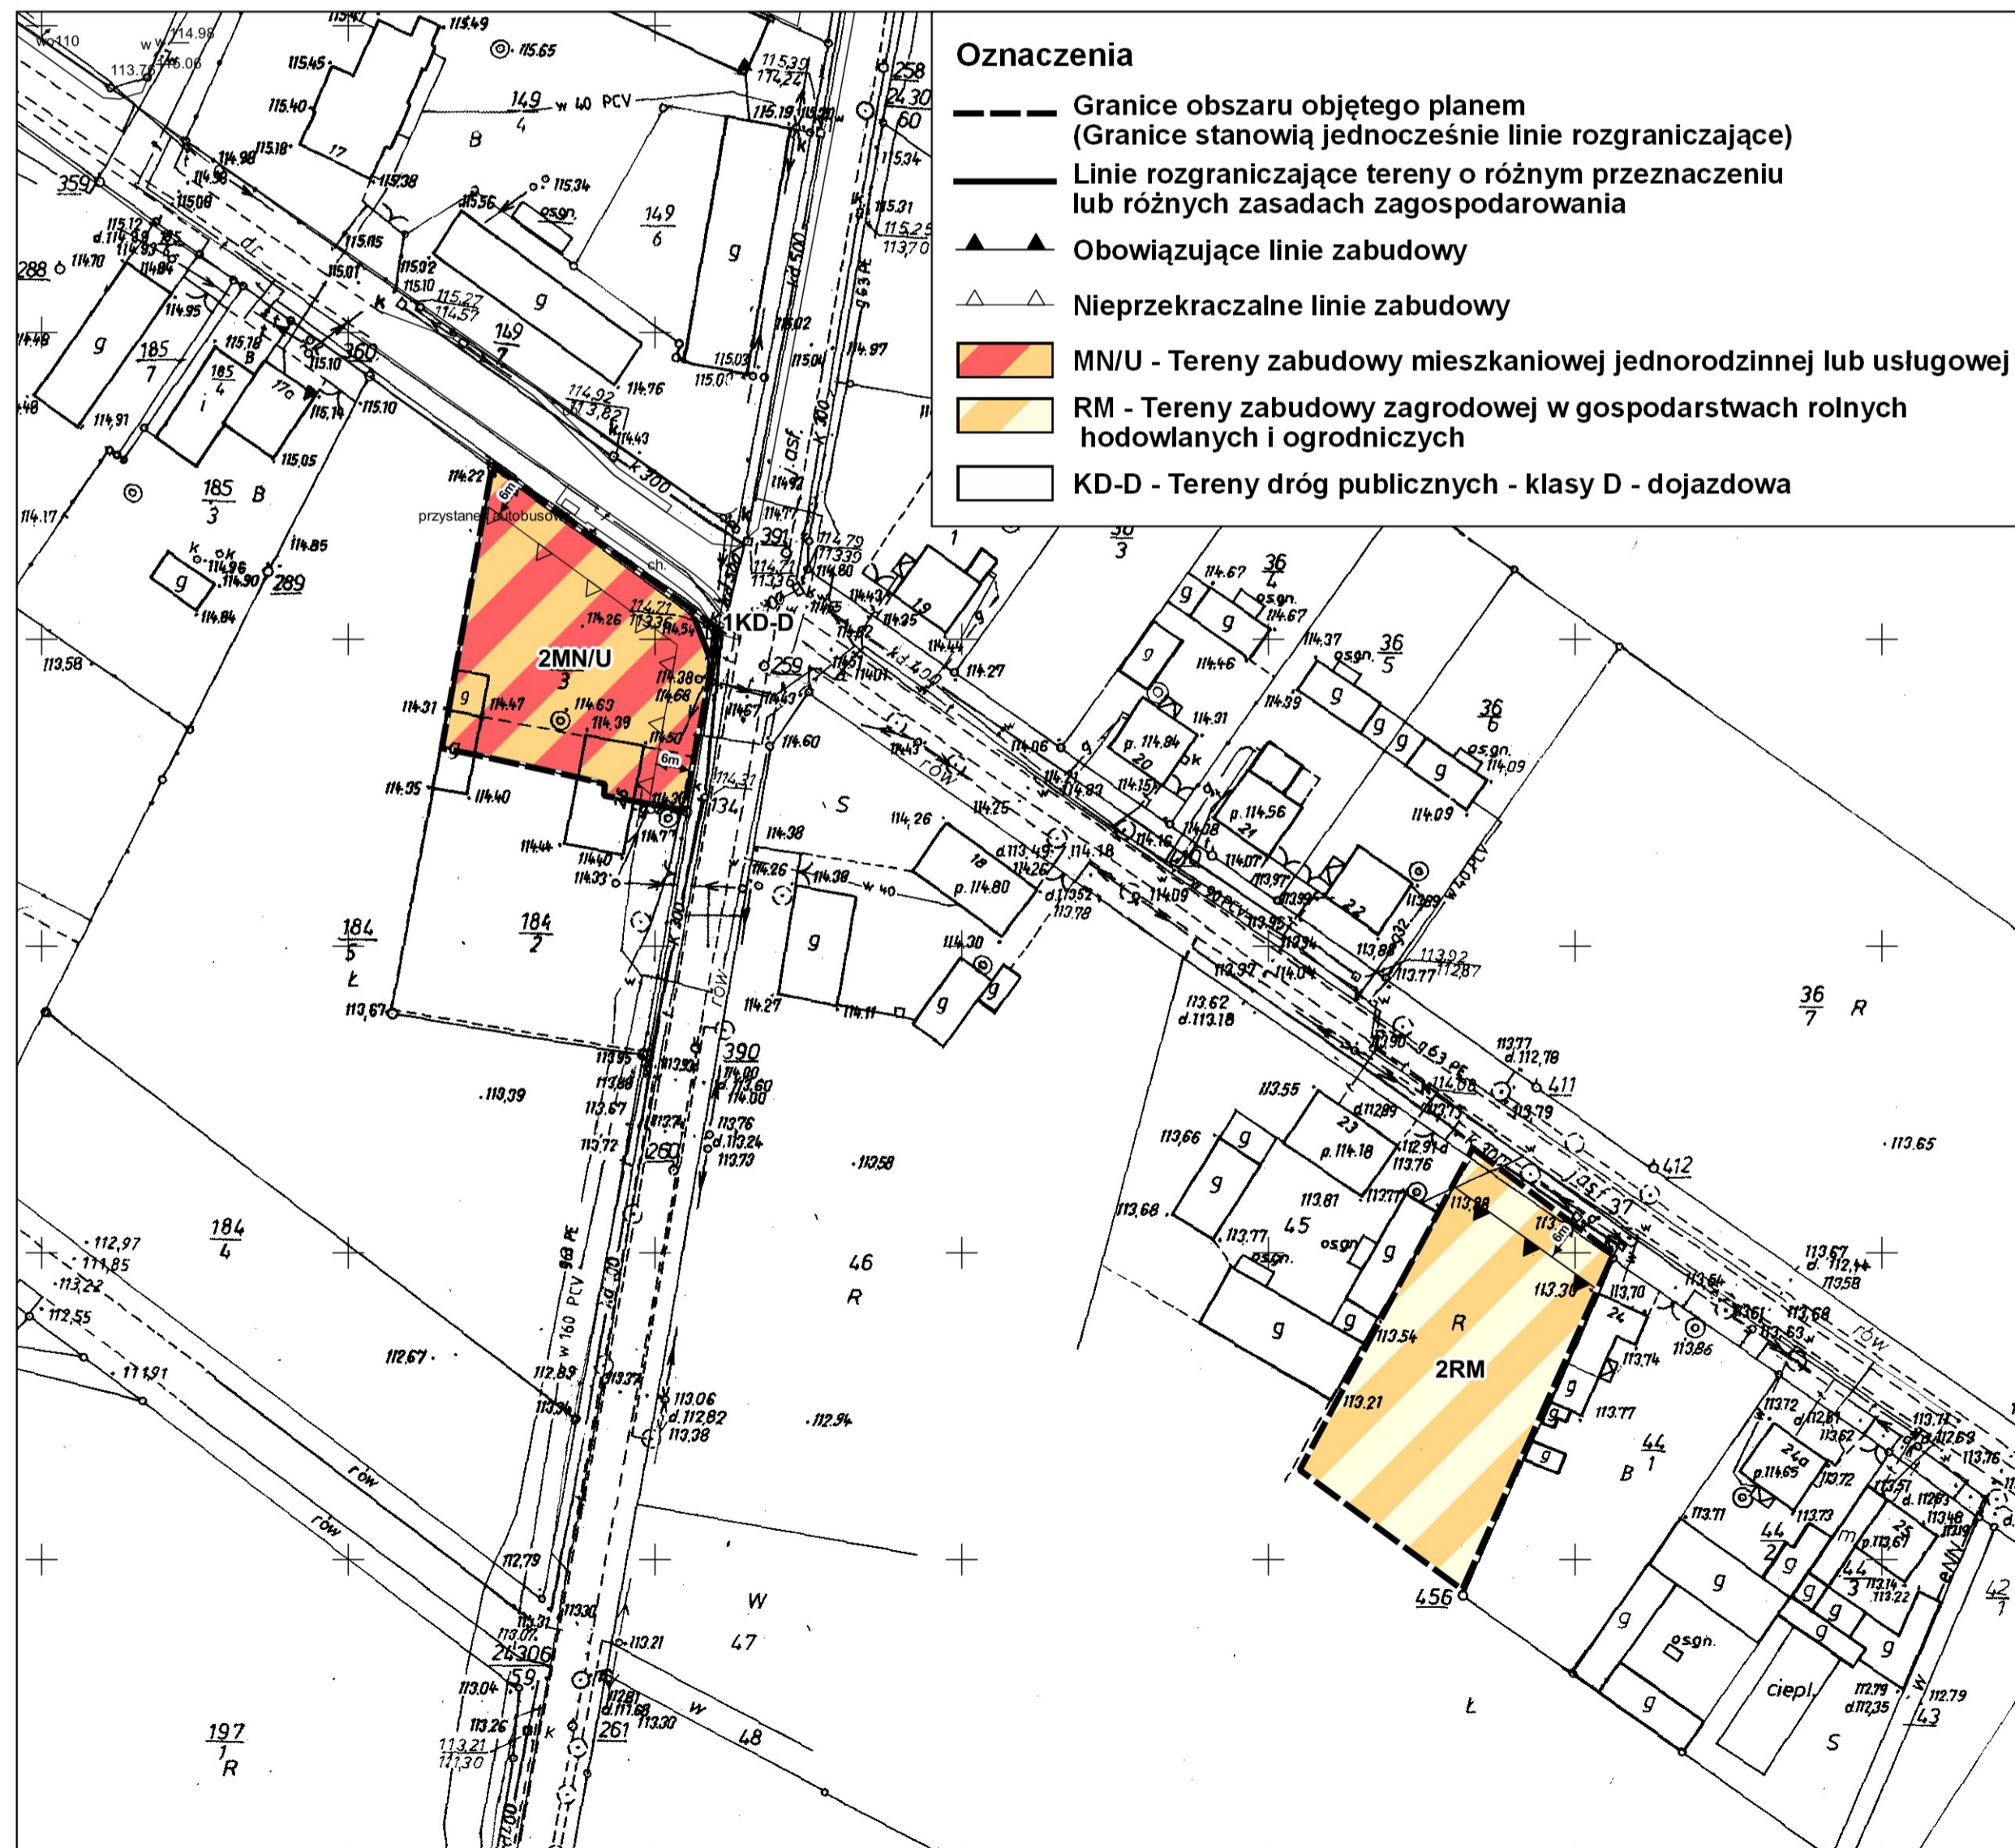

STUDIUM UWARUNKOWAŃ I KIERUNKÓW ZAGOSPODAROWANIA PRZESTRZENNEGO GMINY PĘPOWO SKALA 1:10 000

