





GMINA PĘPOWO

MIEJSCOWY PLAN ZAGOSPODAROWANIA PRZESTRZENNEGO W OBRĘBACH EWIDENCYJNYCH BABKOWICE, CZELUŚCIN, GĘBICE, KRZEKOTOWICE, KRZYŻANKI, LUDWINOWO, PĘPOWO, SIEDLEC, SKORASZEWICE, WILKONICE, GMINA PĘPOWO

Załącznik nr 10
do Uchwały Nr/...../2020
RADY GMINY PĘPOWO
z dnia 2020 r.

SKALA 1 : 1000

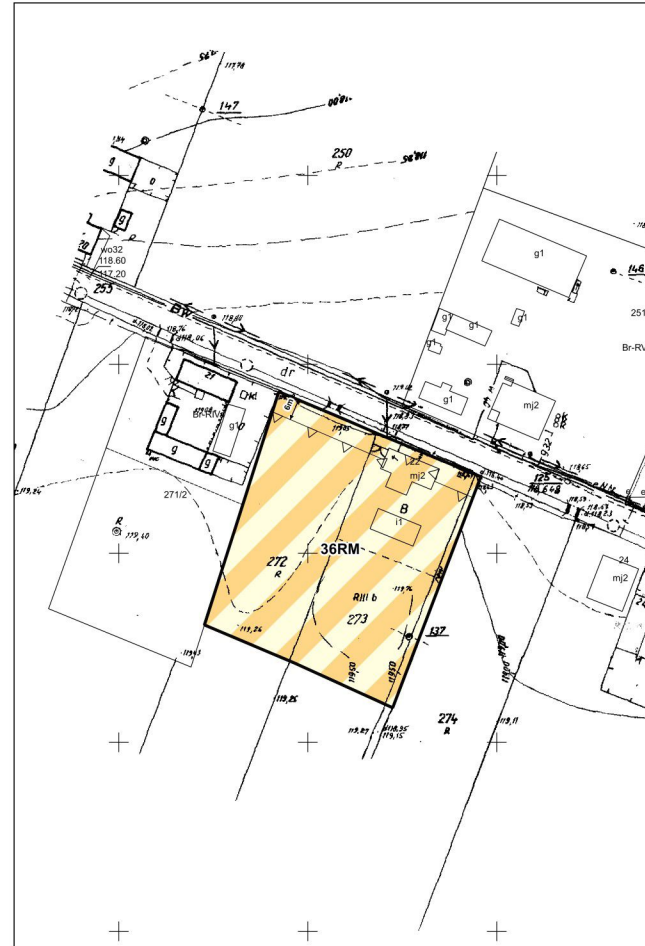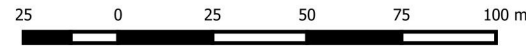

- Oznaczenia**
- Granice obszarów objętych planem
(Granice stanowią jednocześnie linie rozgraniczające)
 - Linie rozgraniczające tereny o różnym przeznaczeniu
lub różnych zasadach zagospodarowania
 - ▲▲ Obowiązujące linie zabudowy
 - △△ Nieprzekraczalna linia zabudowy
 - MN/U - Tereny zabudowy mieszkaniowej jednorodzinnej
lub usługowej
 - RM - Teren zabudowy zagrodowej w gospodarstwach rolnych,
hodowlanych i ogrodniczych

STUDIUM UWARUNKOWAŃ I KIERUNKÓW ZAGOSPODAROWANIA PRZESTRZENNEGO GMINY PĘPOWO SKALA 1:10 000

