


Skala: 1:500
Województwo: wielkopolskie
Powiat: gostyński
Gmina: Pępowo
Miasto/wieś: PĘPOWO

WYDANO DO CELÓW OPINIODAWCZYCH

STAROSTA GOSTYŃSKI

(Identyfikator ewidencyjny materiału zasobu)
.....
(Nazwa materiału zasobu)
.....
2021-06-25
(Data wykonania kopii materiału zasobu)
z p. Starosty
Barbara Głuchowska
(Miejscowość, imię i nazwisko osoby reprezentującej organ)

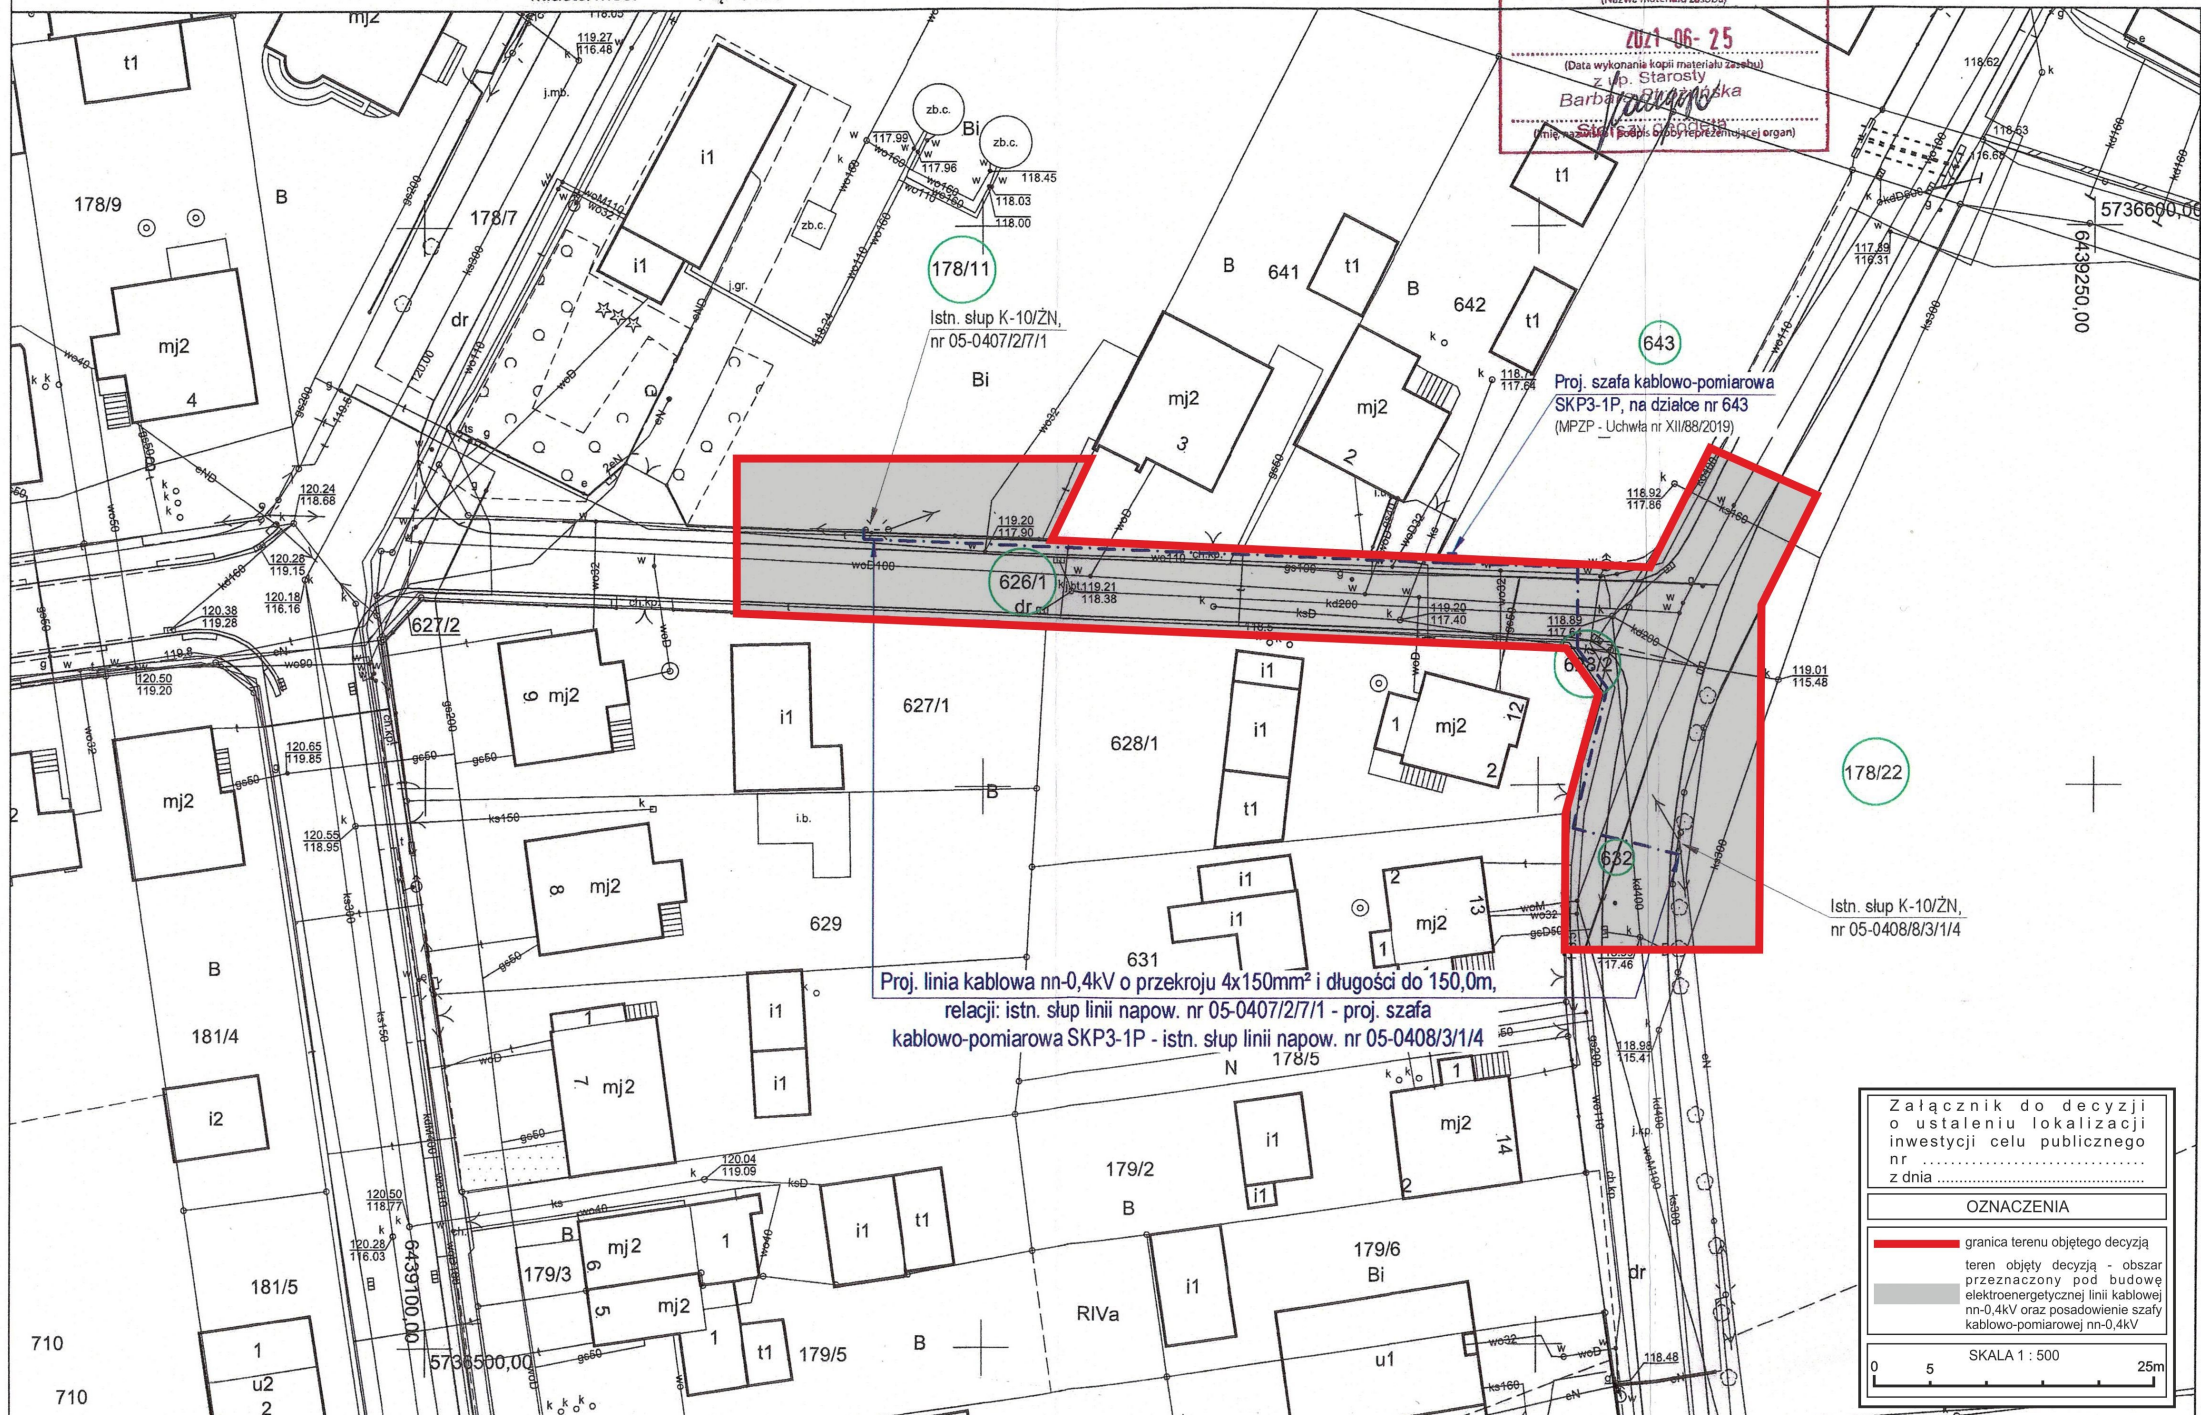

178/11
Istn. słup K-10/ŻN,
nr 05-0407/2/7/1

643
Proj. szafa kablowo-pomiarowa
SKP3-1P, na działce nr 643
(MPZP - Uchwała nr XII/88/2019)

Proj. linia kablowa nn-0,4kV o przekroju 4x150mm² i długości do 150,0m,
relacji: istn. słup linii napow. nr 05-0407/2/7/1 - proj. szafa
kablowo-pomiarowa SKP3-1P - istn. słup linii napow. nr 05-0408/3/1/4

178/22
Istn. słup K-10/ŻN,
nr 05-0408/8/3/1/4

Załącznik do decyzji
o ustaleniu lokalizacji
inwestycji celu publicznego
nr
z dnia

OZNACZENIA

- granica terenu objętego decyzją
- teren objęty decyzją - obszar przeznaczony pod budowę elektroenergetycznej linii kablowej nn-0,4kV oraz posadowienie szafy kablowo-pomiarowej nn-0,4kV

0 5 25m
SKALA 1 : 500